


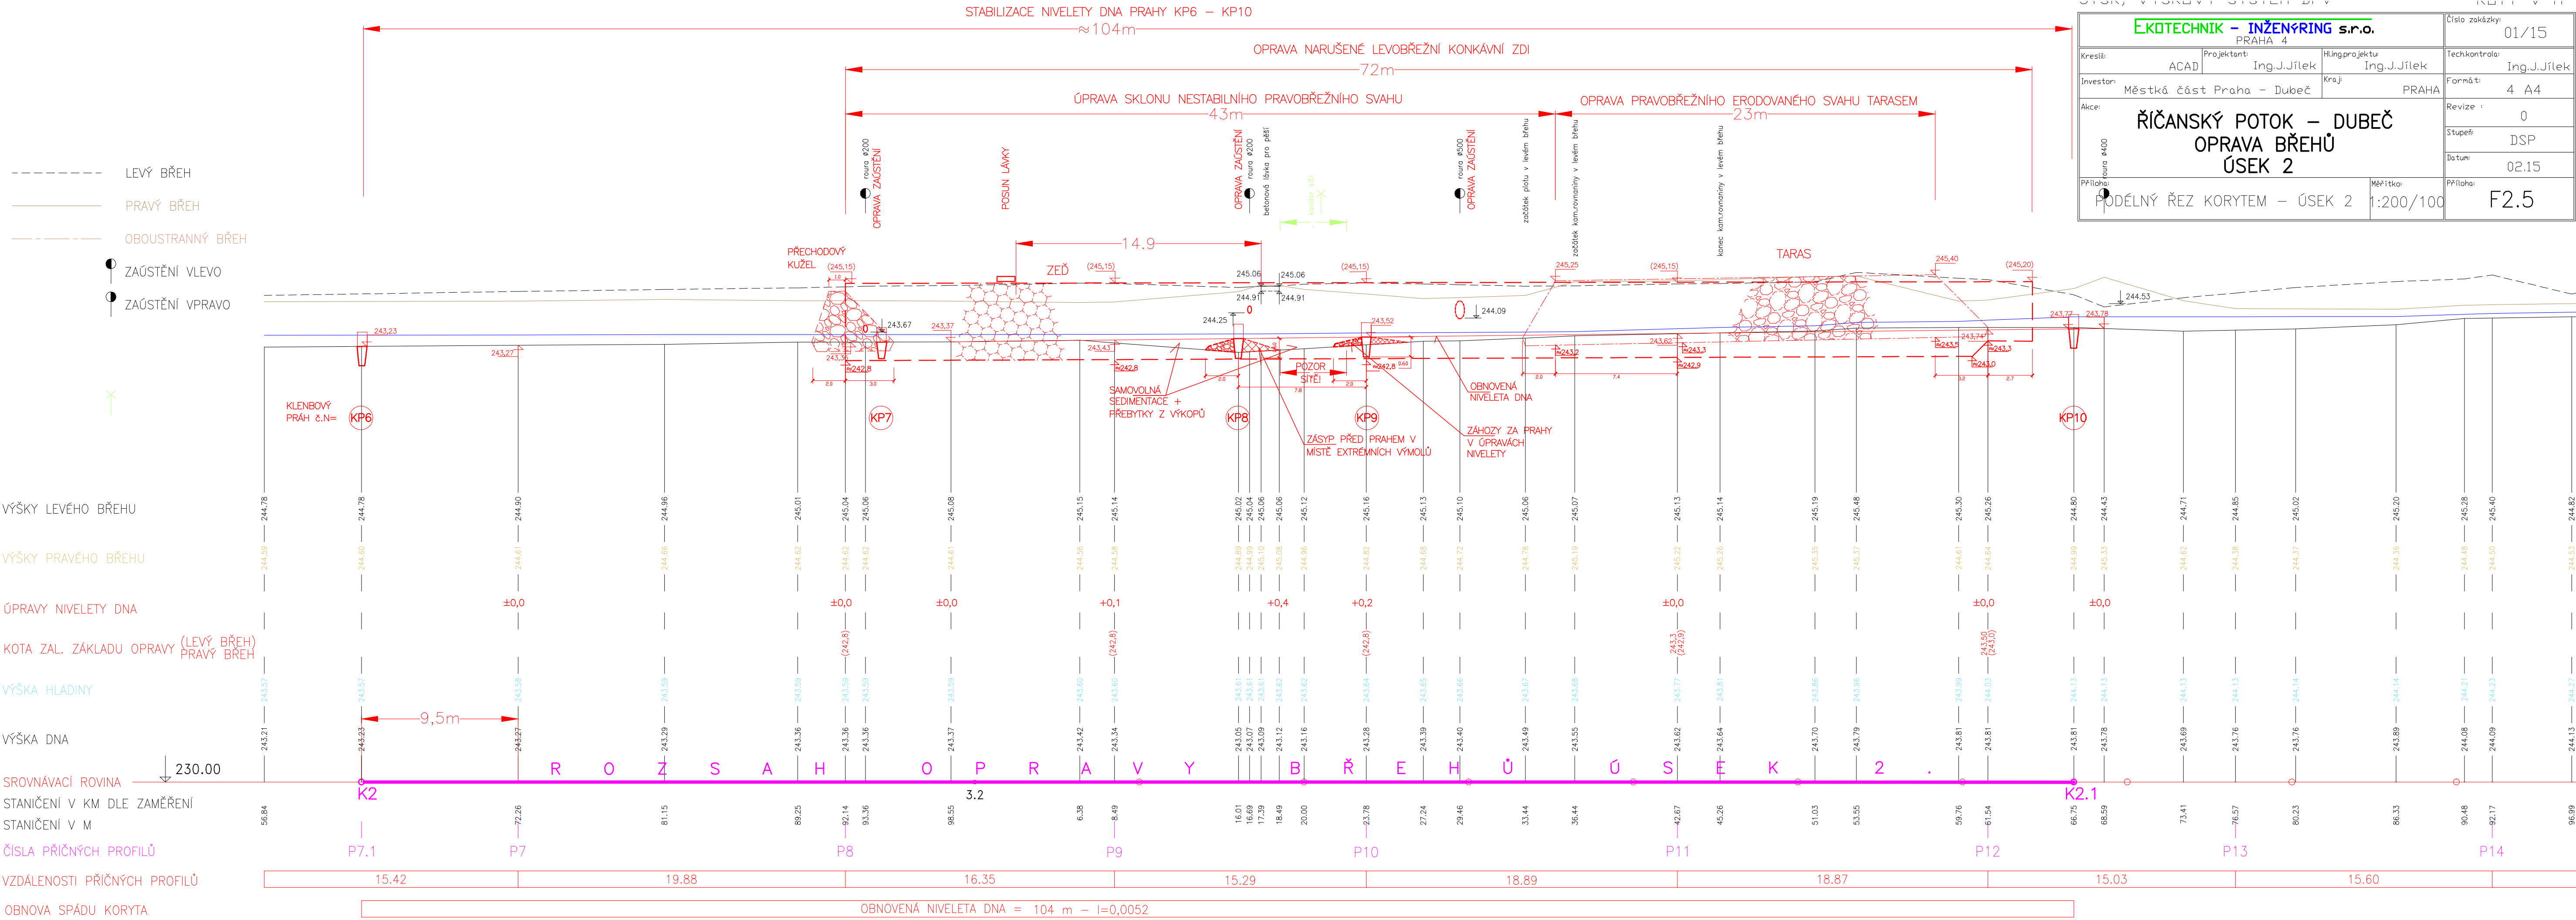

EKOTECHNIK – INŽENÝRING s.r.o.				Číslo zakázky		01/15	
PRAHA 4				Kreslí		Ing.J.Jílek	
Investor:		Městská část Praha – Dubeč		Kraj:		PRAHA	
Akce:		ŘIČANSKÝ POTOK – DUBEČ		Formát:		4 A4	
Příloha:		PŘÍLOHA		Revize :		0	
Měřítko:		1:200/100		Stupeň:		DSP	
