


EKOTECHNIK – INŽENÝRING s.r.o.				Číslo zakázky:	01/15				
PRAHA 4				Technická kontrola:	Ing.J.Jílek				
Kresil:	ACAD	Projektant:	Ing.J.Jílek	Formát:	3 A4				
Investor:	Městská část Praha – Dubeč			Revize :	0				
ŘÍČANSKÝ POTOK – DUBEČ OPRAVA BŘEHŮ ÚSEK 2						Stupeň:	DSP		
						PRAHA		Datum:	02.15
						Kraj:		Příloha:	
Akce:									
Příloha:	VYTÝČENÍ OPRAVY ÚSEKU 2			Měřítko:	1:250				

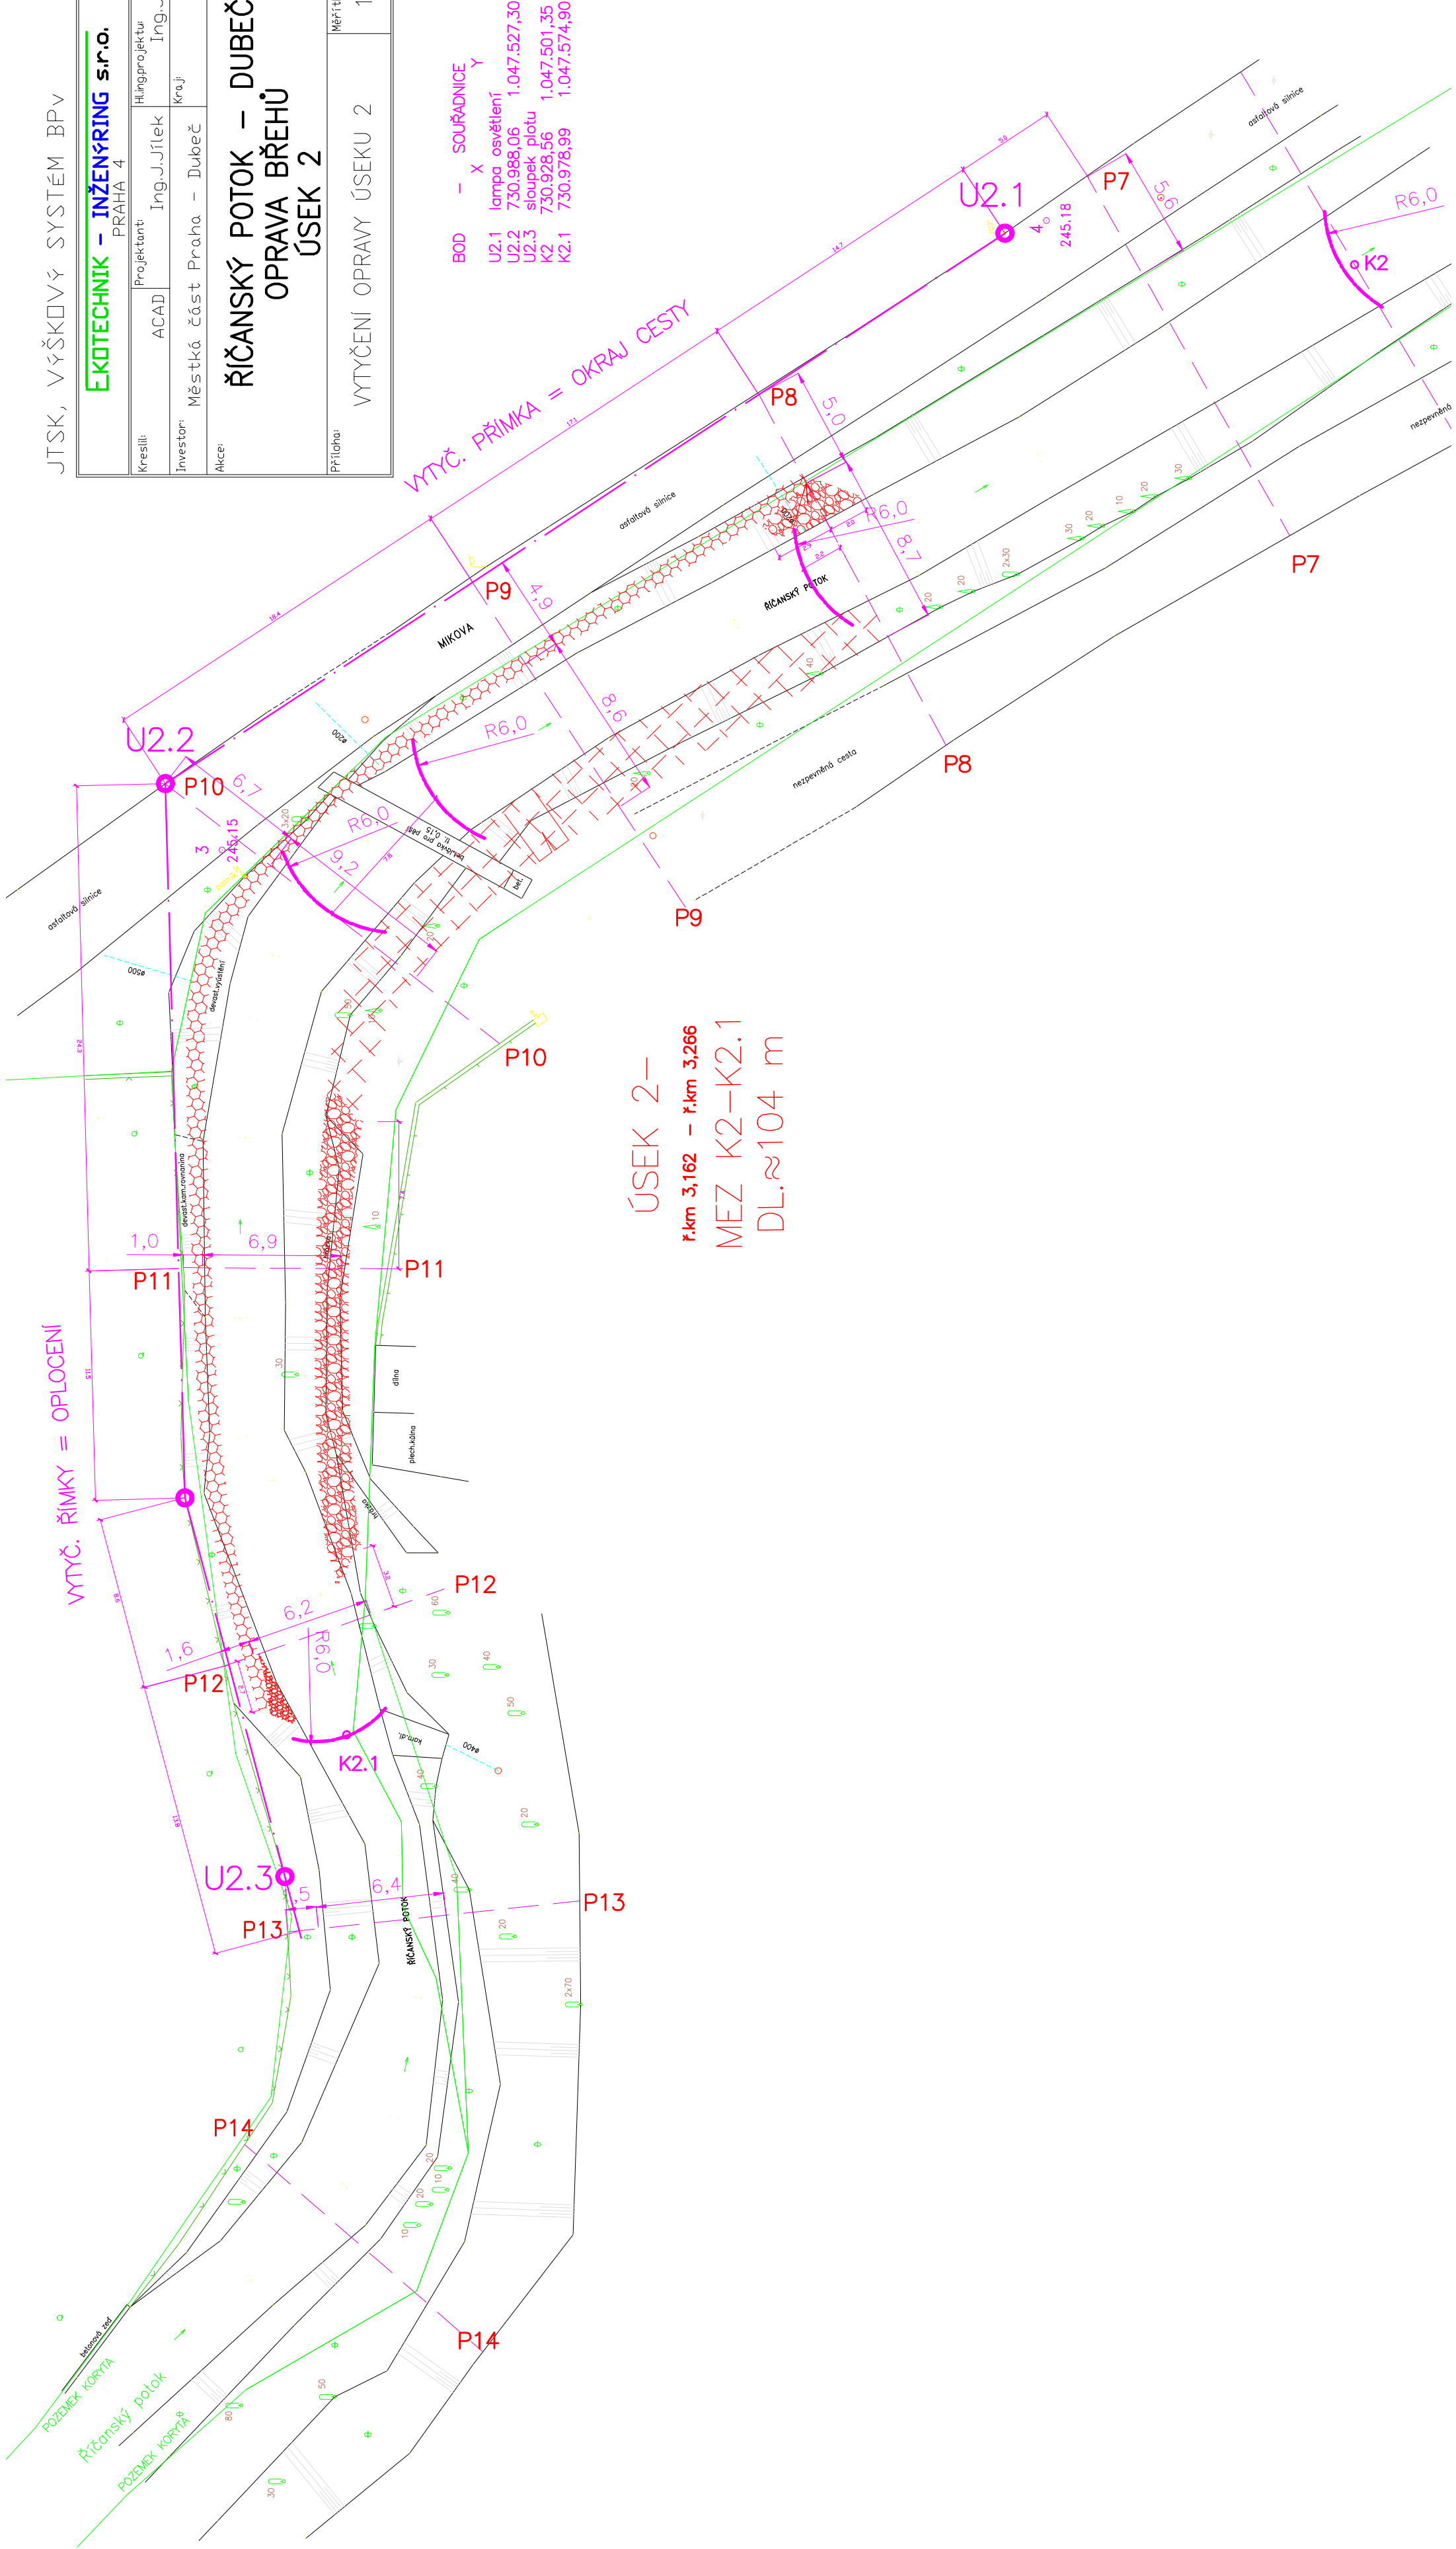

BOD	-	X	SOUŘADNICE	Y
U2.1			lampa osvětlení	
U2.2			730.988,06	1.047.527,30
U2.3			sloupek plotu	
K2			730.928,56	1.047.501,35
K2.1			730.978,99	1.047.574,90

ÚSEK 2 –
ř.km 3,162 – ř.km 3,266
MEZ K2–K2.1
DL. ≈ 104 m

VYTÝČ. ŘÍMKY = OPLOCENÍ

VYTÝČ. PŘÍMKA = OKRAJ CESTY