

JASANOVÁ 4


JASANOVÁ 6

JASANOVÁ 8

VSTUP Z ULICE JASANOVÁ

VSTUP Z ULICE JASANOVÁ

VSTUP Z ULICE JASANOVÁ

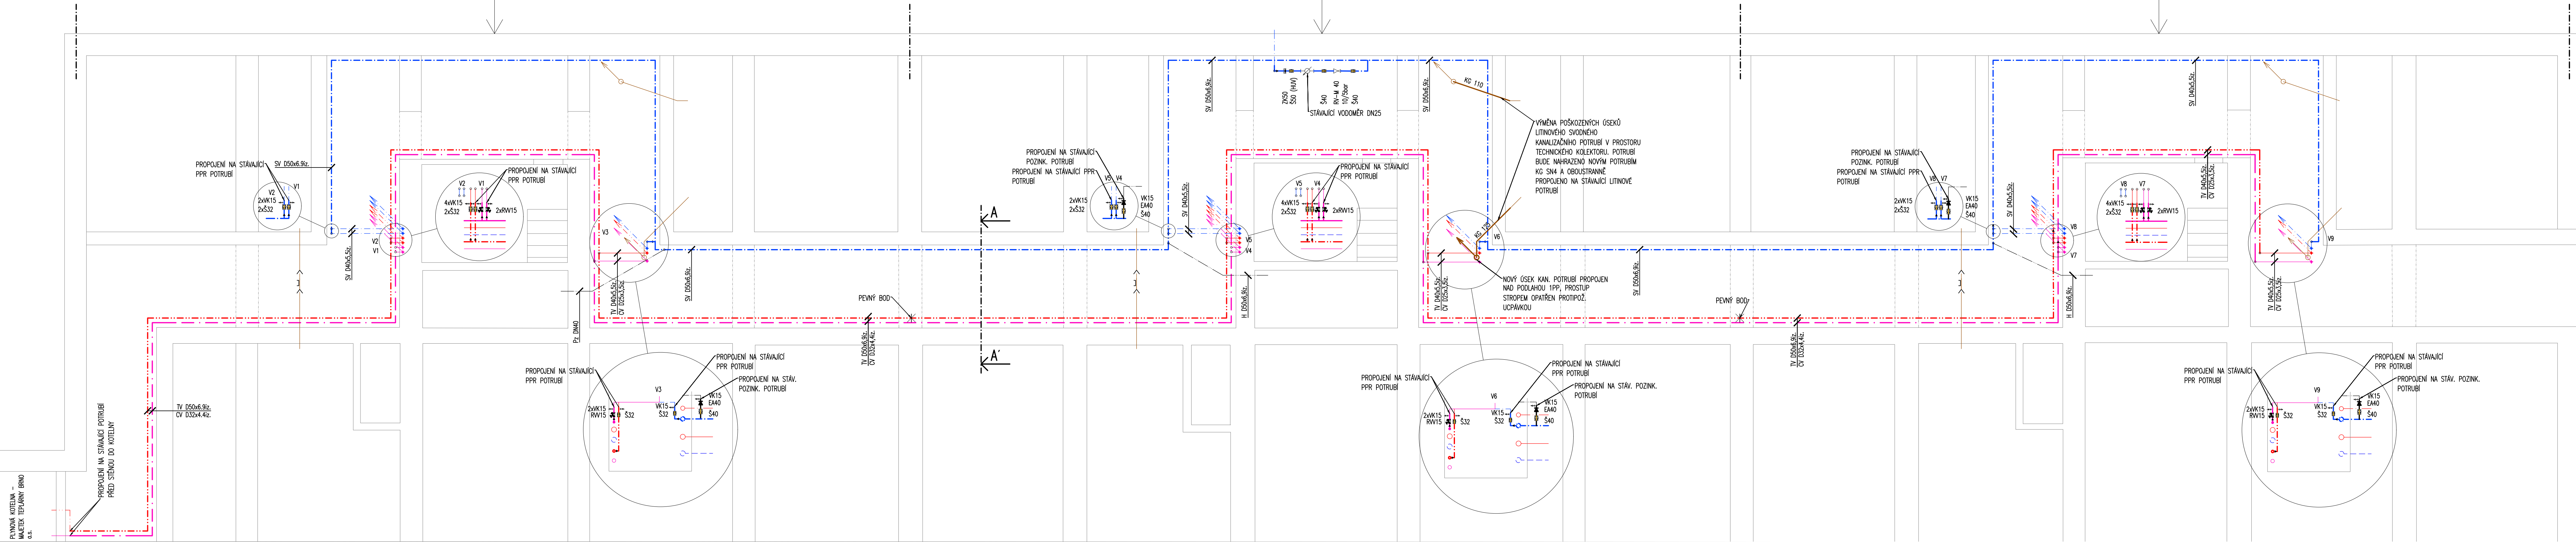

LEGENDA ROZVODŮ

NOVÉ	STÁVAJÍCÍ/JINÁ PROFESE

LEGENDA ZNAČEK A ARMATUR

EA	KONTROLOVATELNÁ ZPĚTNÁ KLAPEKA	Klesající svislé potrubí
PB	PEVNÝ BOD	Stoupací svislé potrubí
R	REDUKCE POTRUBÍ	
RW	RUČNÍ VYVAŽOVACÍ VENTIL	
Š	NA CÍRKLACI TV (NAPŘ. STAD. B)	
Š	ŠOUPĚ	
VI	OZNAČENÍ STOLUPACHO	
VK	VODOVODNÍHO POTRUBÍ S ČÍSLOVÁNÍM	
VK	VYPOUŠTĚČÍ KOHOUT	

- POZNÁMKA:
- Polohy veškerých rozvodů použitých pro rekonstrukci budou před realizací prověřeny.
 - Demontážní a montážní práce budou prováděny dle postupu uvedeného v TZ, tak aby byly minimalizovány odstávky dodávky pitné vody.
 - Vzdálenost podpor pro potrubní systémy musí odpovídat montážnímu předpisu daného výrobce, vodorovné trasy plastového potrubí SV a TV budou opatřeny Pz žlaby, pro vedení cirkulace bude využito stávajícího kabelového žlabu. Dilatace potrubí bude řešena přírodním lomy trasy a systémem pembo a kluzného uložení.
 - Nové potrubí bude izolováno pouzdy z minerální vaty s Al fólií, průměry jsou blíže specifikovány v TZ.
 - Veškerý vodovodní rozvod bude proveden z vícevrstvého potrubí s čedičovou vložkou. Jako dimenze potrubí na výkrese je použit výrobní rozměr potrubí s uvedeným vnějším průměrem D a tloušťkou stěny. Je zakázáno použití pozinkovaných spojovacích tvarovek a fitinek na rozvodech teplé vody a cirkulace!

INVESTOR	Statutární město Brno, m.č. Brno-Jundrov	GENERÁLNÍ PROJEKTANT	CERGO ENERGY s.r.o.
PROJEKT	Rekonstrukce ležatých rozvodů v objektu Jasanová 4,6,8	PROJEKTANT UCLENÉ ČÁSTI	CERGO ENERGY s.r.o.
PROFESSE - UCLENÁ ČÁST	Zdravotechnické instalace	PROJEKTANT UCLENÉ ČÁSTI	CERGO ENERGY s.r.o.
STUPEŇ DOKUMENTACE	DOKUMENTACE PRO PROVEDENÍ STAVBY	PROJEKTANT UCLENÉ ČÁSTI	CERGO ENERGY s.r.o.
ZODPOVĚDNÝ PROJEKTANT	ING. MICHAL TRUNDA	PROJEKTANT UCLENÉ ČÁSTI	CERGO ENERGY s.r.o.
KONTROLOVAL	ING. PATRIK HANÁČEK	PROJEKTANT UCLENÉ ČÁSTI	CERGO ENERGY s.r.o.
VYPRACOVAL	ING. PATRIK HANÁČEK	PROJEKTANT UCLENÉ ČÁSTI	CERGO ENERGY s.r.o.
NÁZEV VÝKRESU	Ležaté rozvody ZTI	PROJEKTANT UCLENÉ ČÁSTI	CERGO ENERGY s.r.o.
ČÍSLO DOKUMENTU	MĚŘÍTKO	REVIZE	DATUM
D.1.2	1:50	R00	2023-04
			PARÉ Č.