



ŘEZ B2-B2

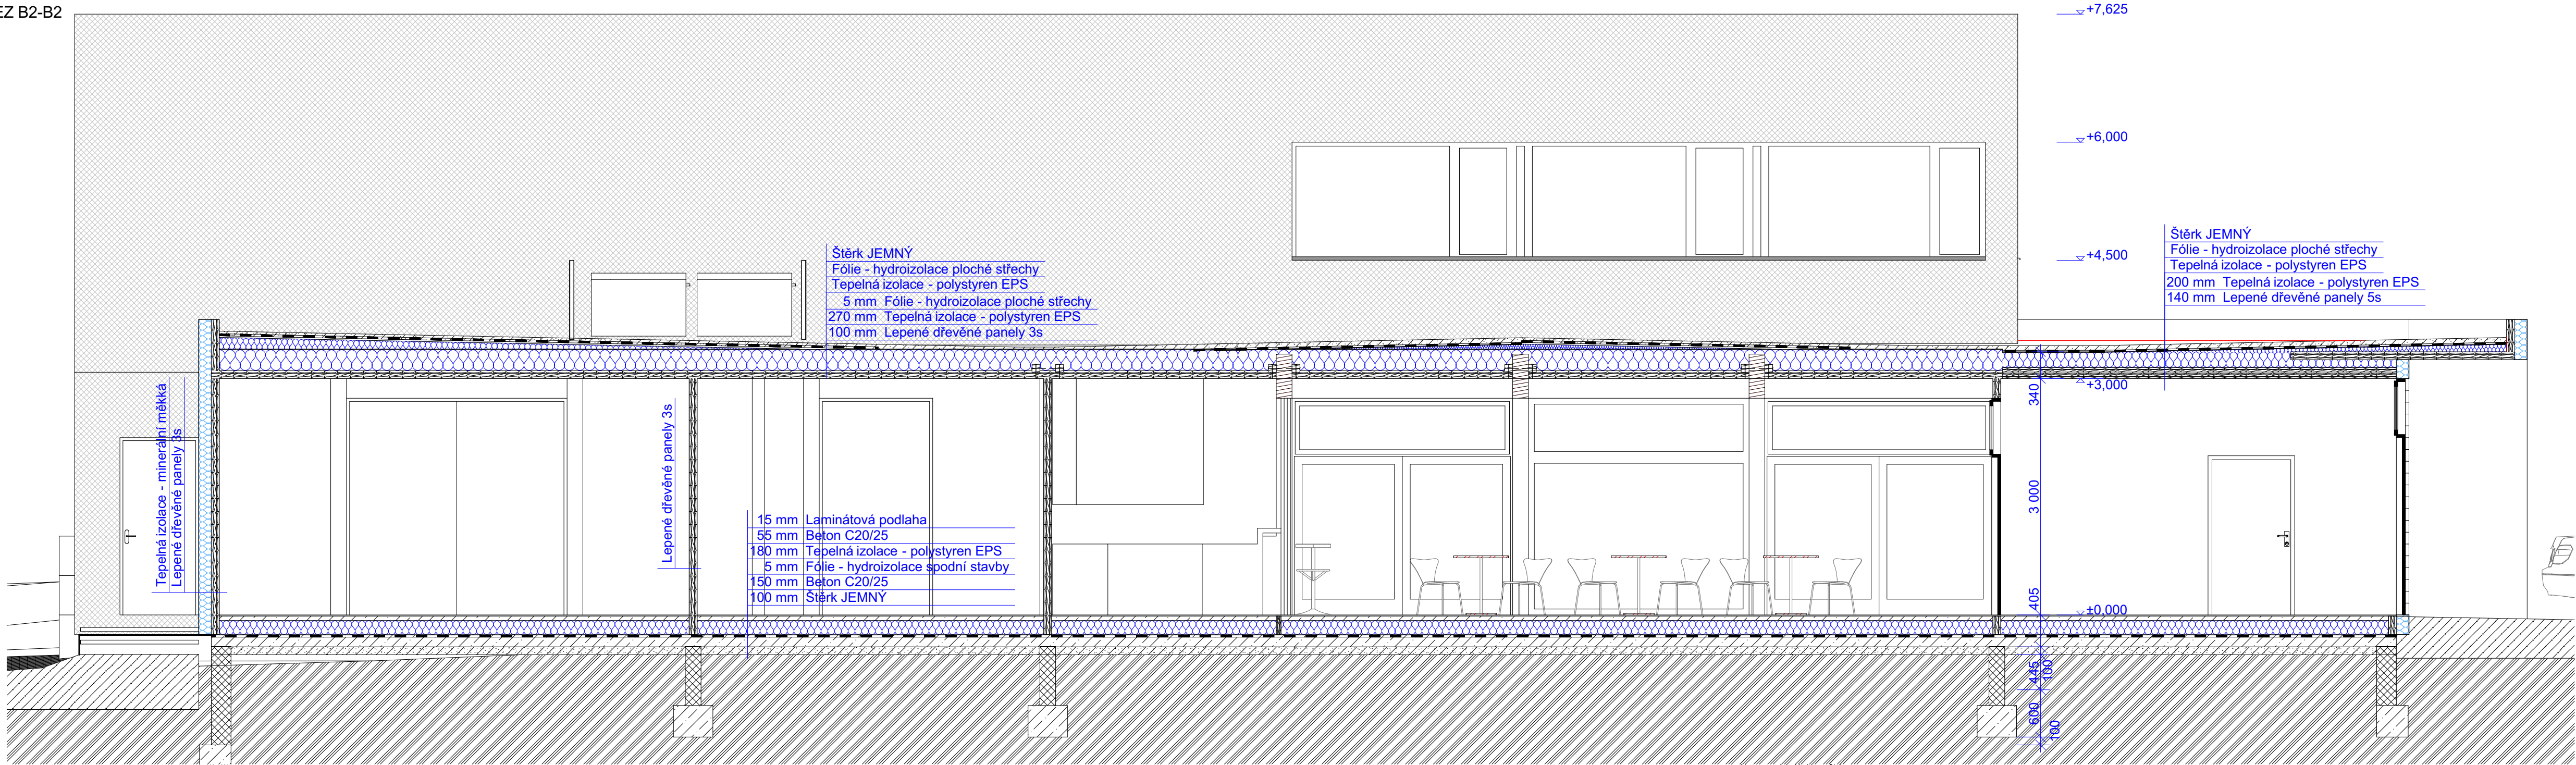

ŘEZ A2-A2

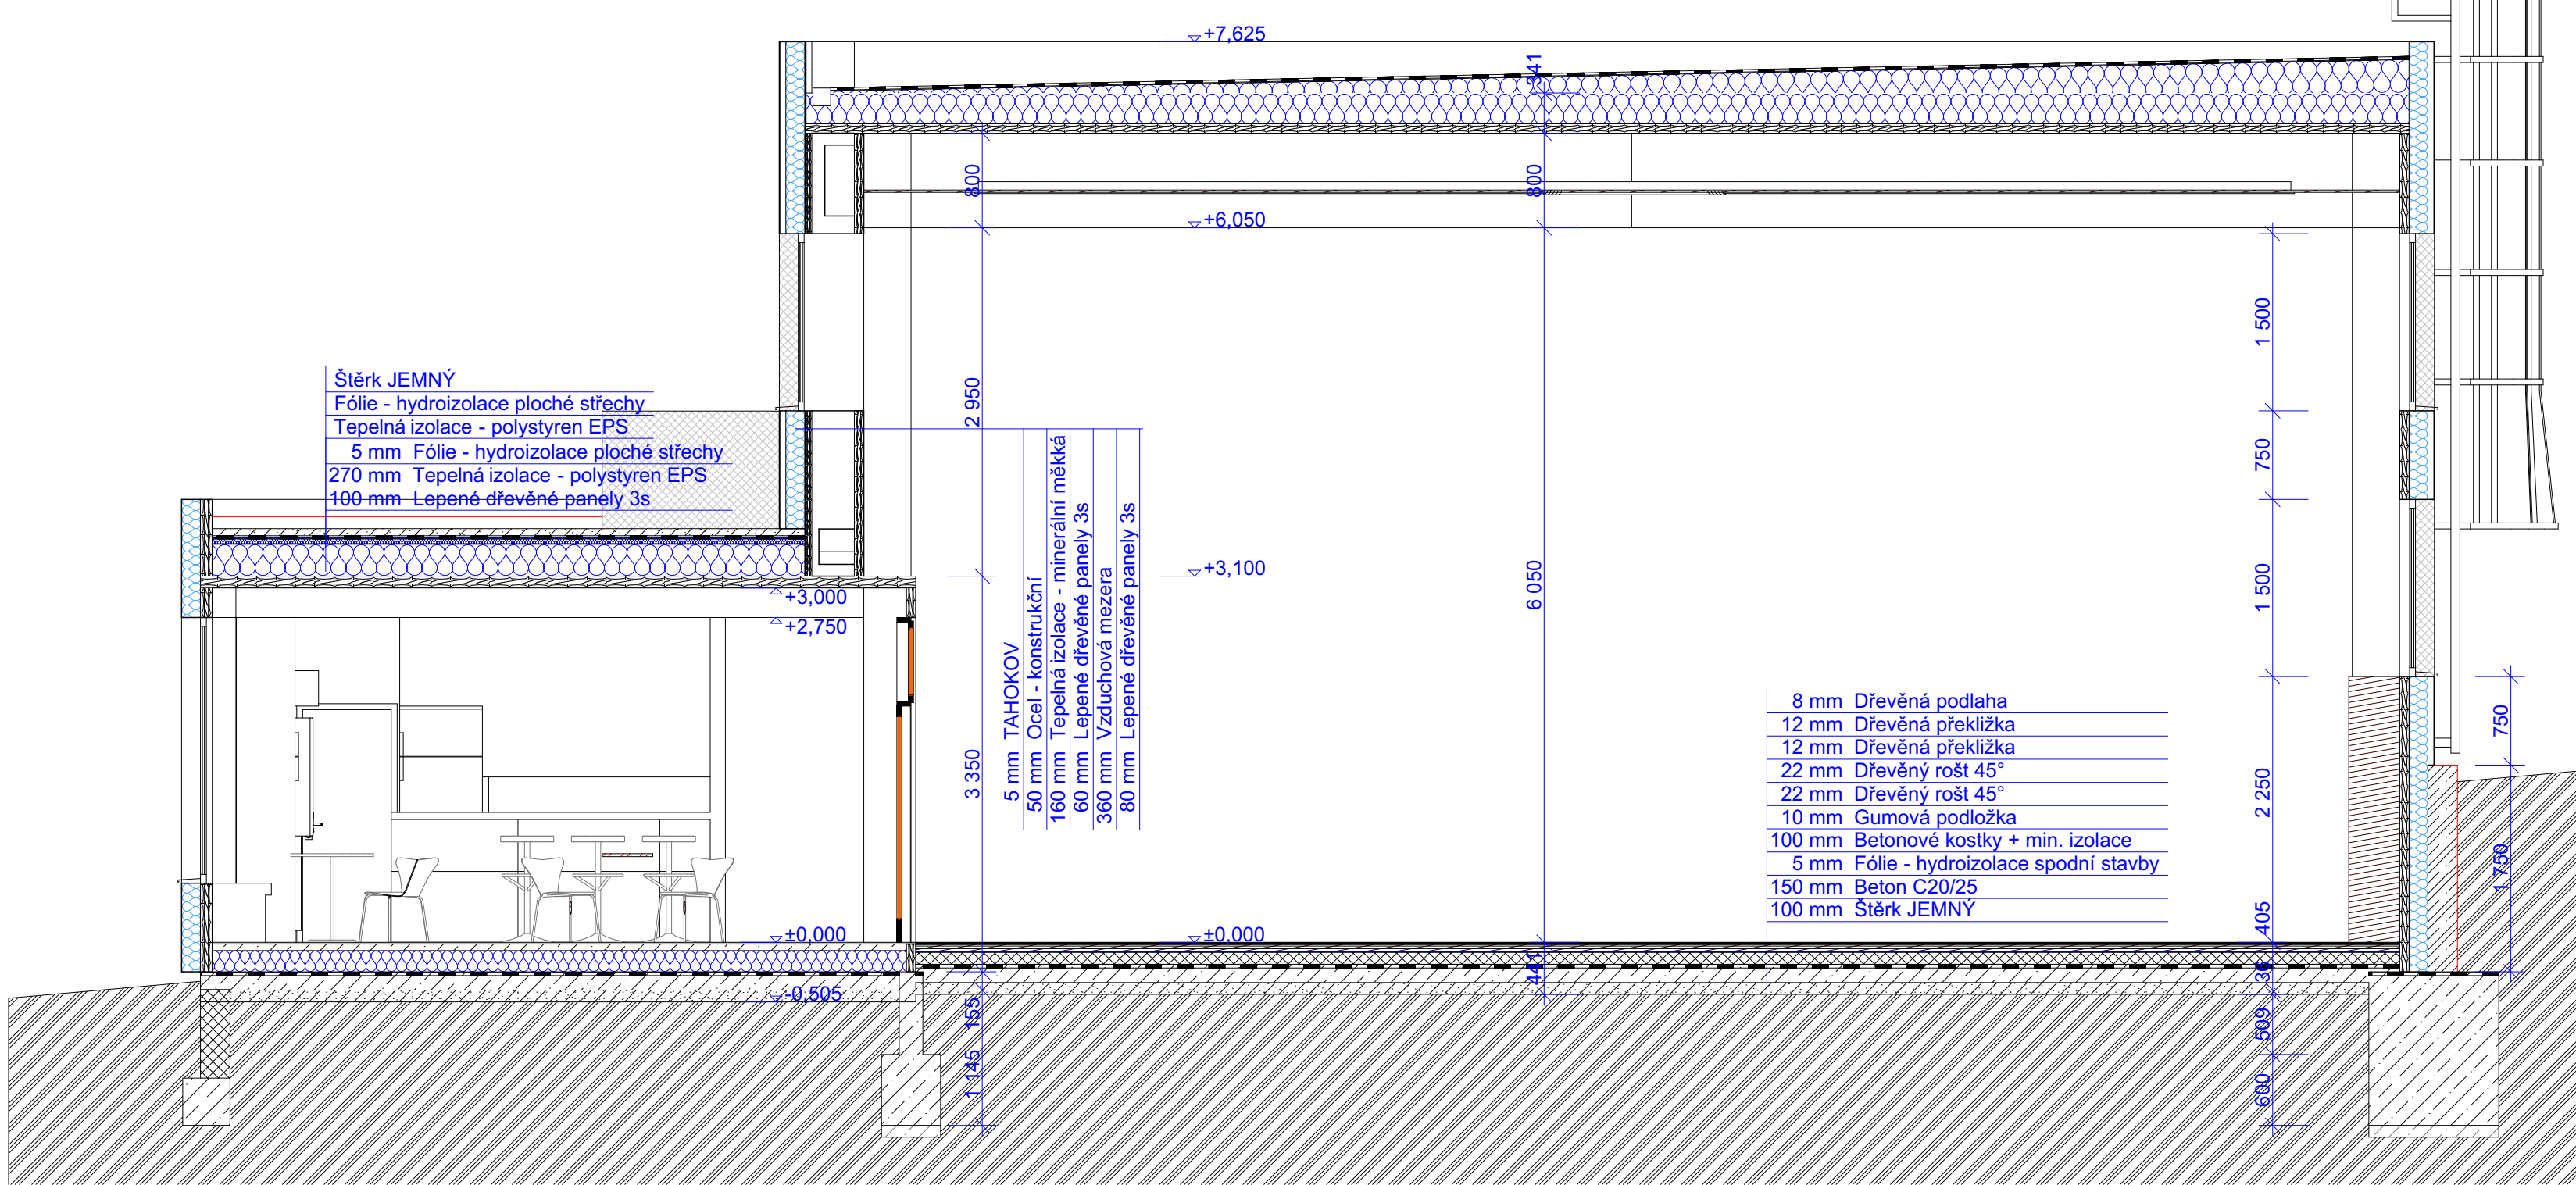

- LEGENDA MATERIÁLŮ
- Dřevo - nosné
 - Betonové tvárnice - nosné
 - Beton C20/25
 - Tepelná izolace - minerální měkká
 - Tepelná izolace - polystyren EPS
 - Lepené dřevěné panely 3s
 - Laminátová podlaha
 - Štěrť JEMNÝ

SPORTOVNÍ HALA BORDOVICE		Tel. 556749288	ING. ARCH. TOMÁŠ KUDĚLKA
INVESTOR	Obec Bordovice, Bordovice 130, 744 01 Bordovice	GSM 731450100 www.kudelka.cz	
VYPRACOVAL	Ing. Arch. Tomáš Kudělka, Ing. Martin Plešek		
PROJEKT	Architektonická kancelář IC: 730 39 179	02-2021	
OBSAH	ŘEZ A2 A B2	M 1:50 D6	