



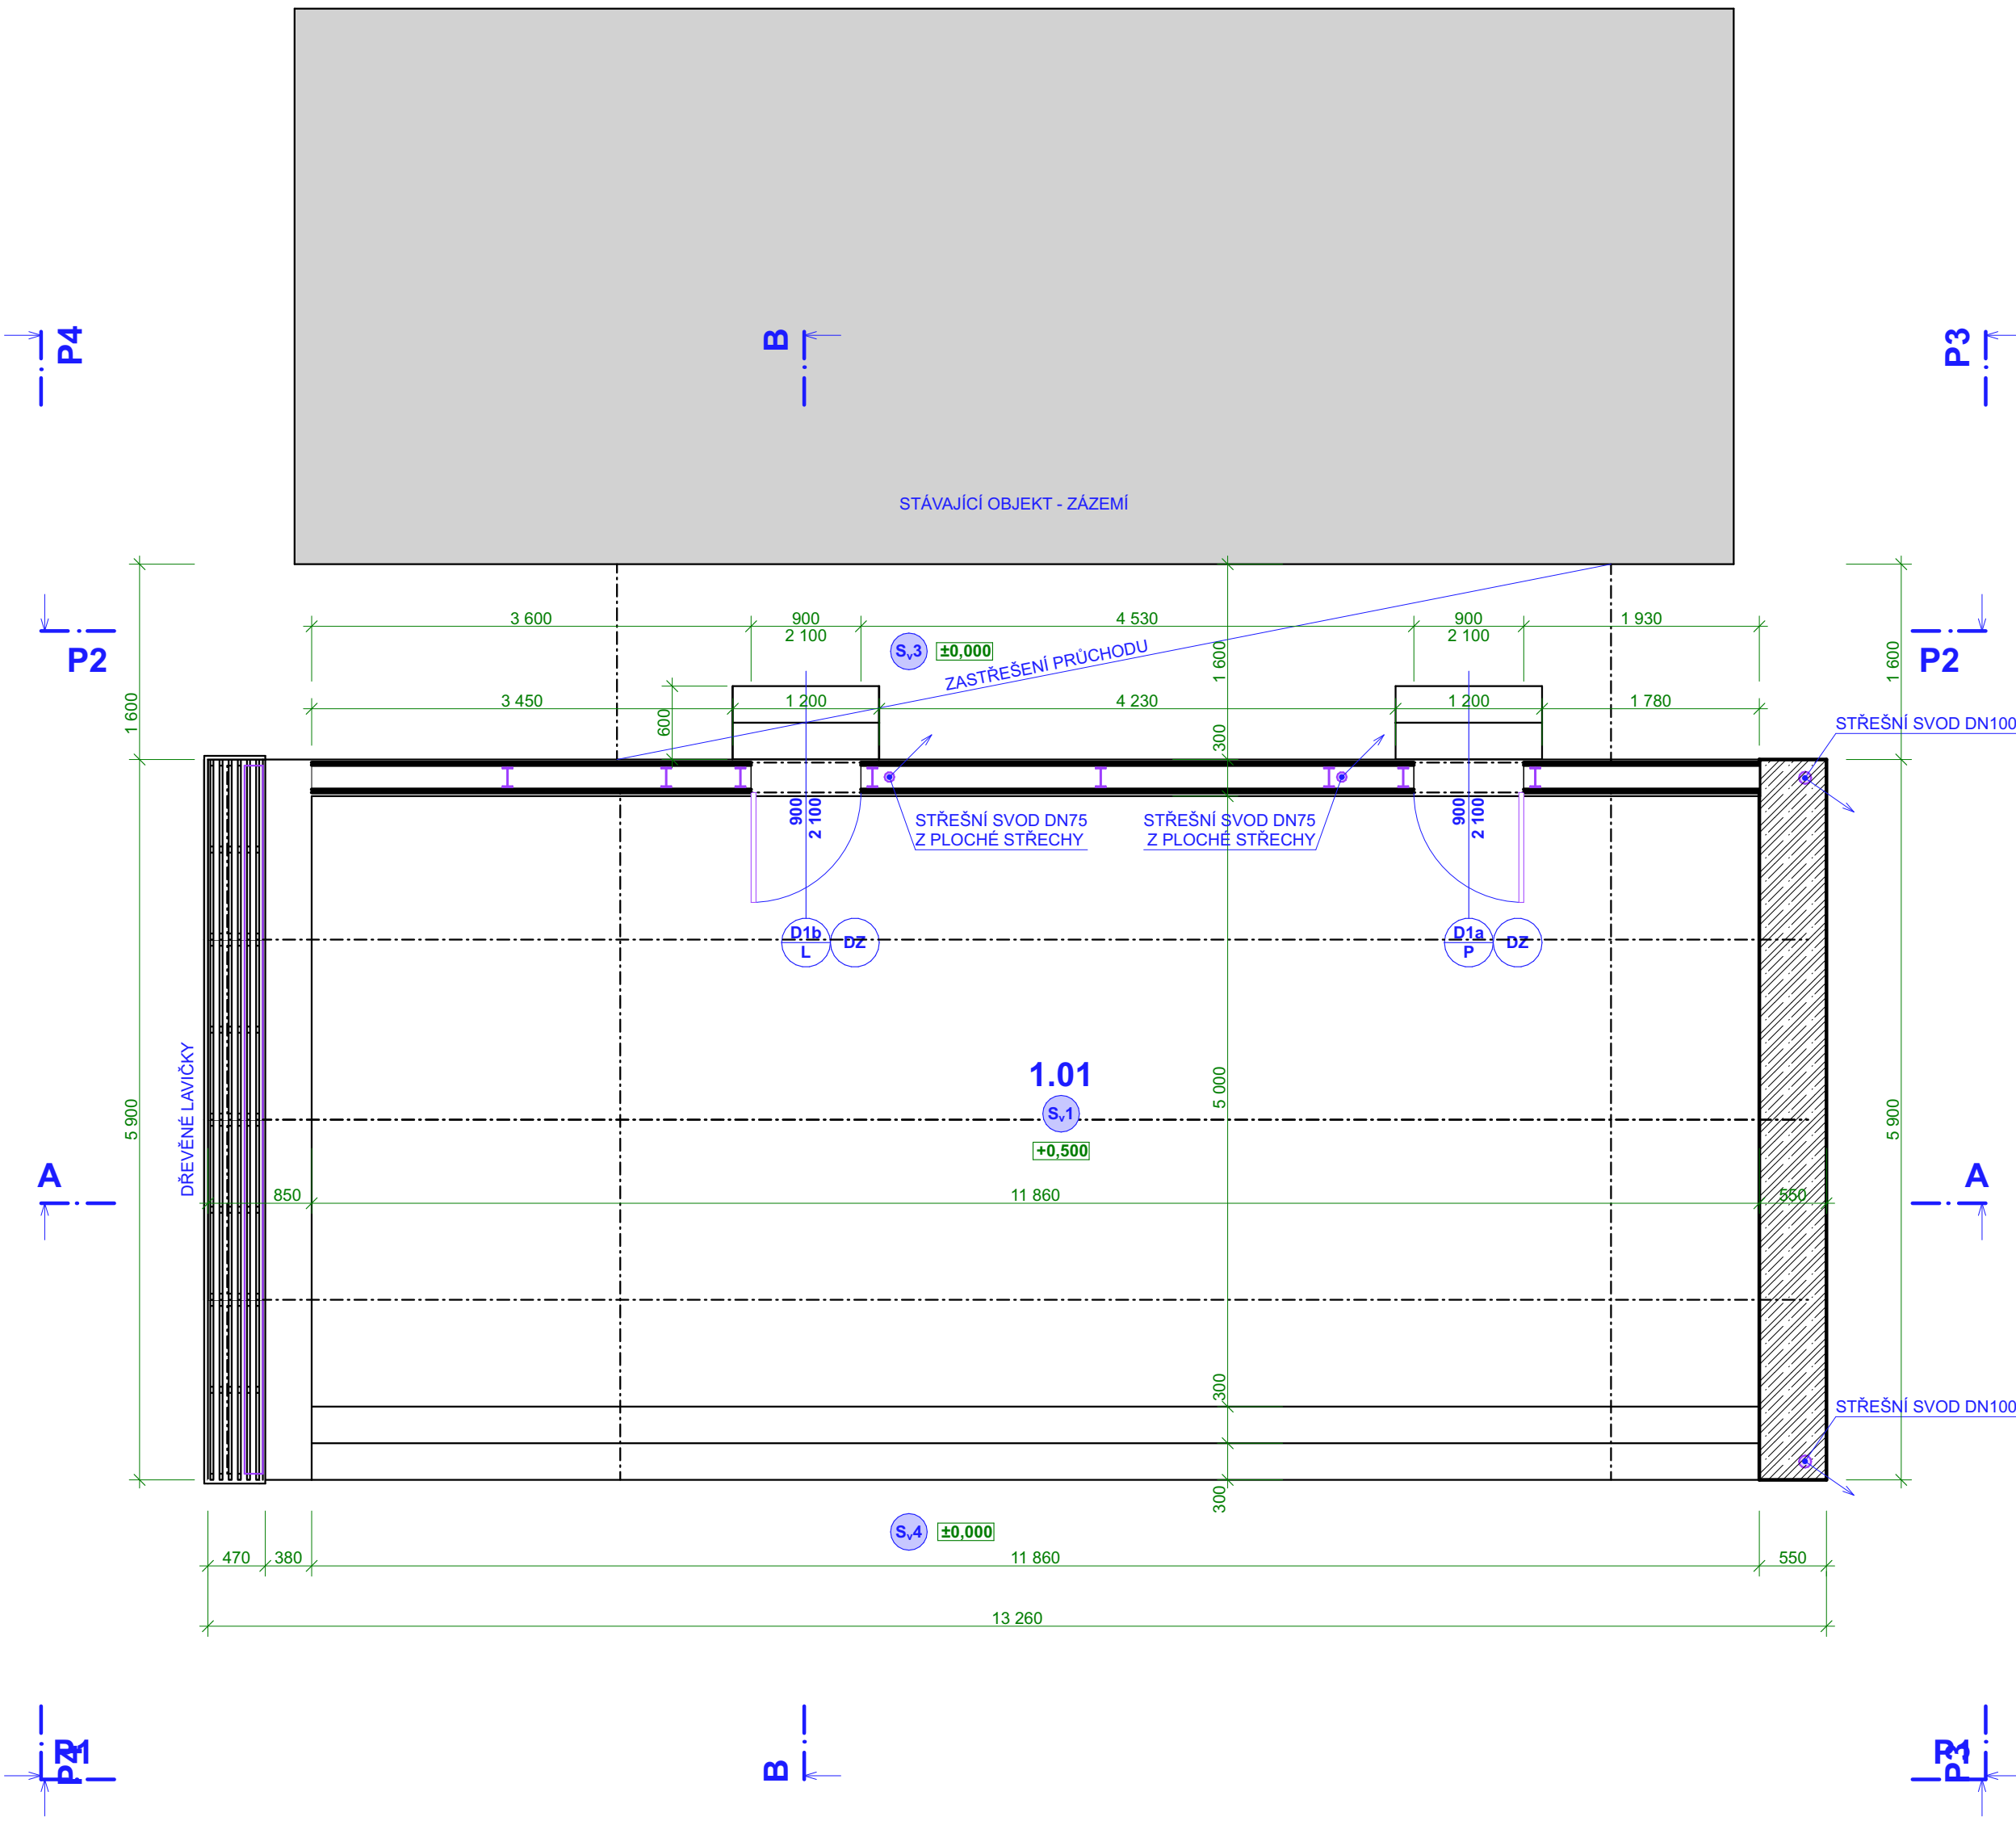

LEGENDA MATERIÁLŮ

OZNAČENÍ	NÁZEV
	BETON PROSTÝ MONOLIT S PEVNOSTÍ DO C16/20
	BETON PROSTÝ MONOLIT S PEVNOSTÍ C16/20 A VÝŠE
	ŽELEZOBETON MONOLIT S PEVNOSTÍ C20/25 A VÝŠE
	PROPUSTNÝ ZÁSYP KAČÍREK - PRANÉ OBLÉ KAMENIVO FRAKCE 16/32
	PROPUSTNÝ ZÁSYP - ŠTĚRKOPÍSEK FRAKCE - VIZ SKLADBA VRSTEV, ZHUTNĚNO
	PROPUSTNÝ ZÁSYP - DRCENÉ KAMENIVO FRAKCE - VIZ SKLADBA VRSTEV, ZHUTNĚNO
	ZÁSYP PŮVODNÍ ZEMINOU - HUTNĚNO PO VRSTVÁCH 200mm ÚPRAVA VRSTVY - VIZ GEOLOGICKÝ PRŮZKUM
	MALTOVÉ NEBO PÍŠČITÉ LOŽE VIZ SKLADBA VRSTEV
	ROSTLÝ TERÉN
	OBKLADOVÝ MATERIÁL - KERAMICKÁ DLAŽBA, OBKLAD, KRYTINA,... VIZ SKLADBA VRSTEV, LEGENDA POVRCHŮ
	TEPELNÁ IZOLACE VODĚODOLNÁ VIZ SKLADBA VRSTEV
	TEPELNÁ IZOLACE MĚKKÁ VIZ SKLADBA VRSTEV
	TEPELNÁ IZOLACE FASÁDNÍ VIZ SKLADBA VRSTEV
	TEPELNÁ IZOLACE TUHÁ VIZ SKLADBA VRSTEV
	ZVUKOVÁ IZOLACE VIZ SKLADBA VRSTEV
	HYDROIZOLACE VIZ SKLADBA VRSTEV
	POJISTNÁ IZOLACE - DIFÚZNÍ FOLIE VIZ SKLADBA VRSTEV
	PAROZÁBRANA VIZ SKLADBA VRSTEV
	POJISTNÁ NOPOVÁ FOLIE NOPY 8 mm

3D SCHÉMA NOSNÉ KONSTRUKCE

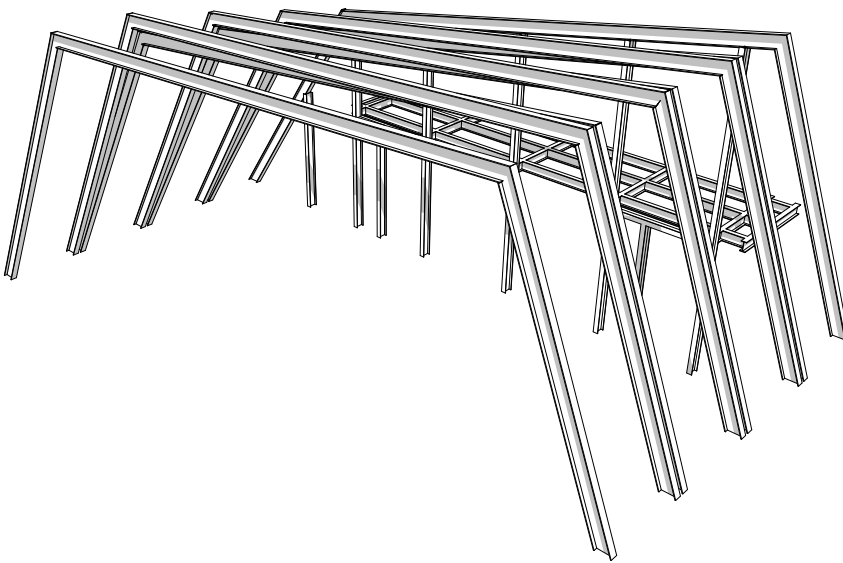

LEGENDA MÍSTNOSTÍ

Č.	NÁZEV MÍSTNOSTI	PLOCHA (m2)
1.01	PÓDIUM	66,42
		66,42 m²

SKLADBY SENDVIČOVÝCH KONSTRUKCÍ

OZNAČENÍ	NÁZEV
	SENDVIČOVÉ KONSTRUKCE - VODOROVNÉ PODLAHY, STROPY, PODHLEDY,...
	SENDVIČOVÉ KONSTRUKCE - ŠIKMÉ STŘECHY,...
	SENDVIČOVÉ KONSTRUKCE - SVISLÉ SOKLOVÉ ZDIVO, STĚNY,...

VIZ TEXTOVÁ ČÁST DOKUMENTACE D1.03 - SKLADBY VRSTEV

INFORMACE

- V PŘÍPADĚ NEJASNOSTÍ MEZI STAVEBNÍ ČÁSTÍ PROJEKTU A PROJEKTU POŽÁRNÉ BEZPEČNOSTNÍHO ŘEŠENÍ JE PŘV VŽDY PRIORITY
- PŘI REALIZACI JAKÉKOLI DÍLČÍ ČÁSTI OBJEKTU JE NUTNÉ POUŽÍVAT KOMPLETNÍ DOKUMENTACI VČETNĚ VŠECH PŘÍLOH!
- VÝKRESOVÁ DOKUMENTACE JE ZPRACOVÁVANA V ROZSAHU PRO STAVEBNÍ POVOLENÍ. SPECIFIKACE PŘEDEVŠÍM KLEMPÍŘSKÝCH, ZÁMEČNICKÝCH A TRUHLÁŘSKÝCH VÝROBKŮ SE UPŘESNÍ V DALŠÍ FÁZI DOKUMENTACE DLE POTŘEBY INVESTORA A DODAVATELE
- PODROBNOSTI K BAREVNOSTI POVRCHŮ SE UPŘESNÍ PŘED POČÁTKEM VÝSTAVBY DLE POŽADAVKŮ INVESTORA A DOTČENÝCH ORGÁNŮ
- 3D SCHÉMATA MAJÍ POUZE ILUSTRATIVNÍ CHARAKTER PRO LEPŠÍ ORIENTACI, NĚKTERÉ DETAILY A BARVY NEMUSÍ ODPOVÍDAT SKUTEČNOSTI
- DALŠÍ POTŘEBNÉ INFORMACE - VIZ ČÁST DOKUMENTACE D1 VČETNĚ VÝPISU PRVKŮ



POUŽITÉ ZKRATKY

D, O	DVEŘNÍ A OKENNÍ OTVORY - VIZ D1.02
L, P	ORIENTACE DVEŘÍ - LEVÉ / PRAVÉ
DZ	OBLOŽKOVÁ ZÁRUBEŇ DŘEVĚNÁ
RZ, OZ	RÁMOVÁ ZÁRUBEŇ (DŘEVĚNÁ / OCELOVÁ)
TR	TRÍDA BEZPEČNOSTI DVEŘÍ
T, Z, K	TESAŘSKÉ, ZÁMEČNICKÉ A KLEMPÍŘSKÉ PRVKY
EI, EW, DP3, ...	VIZ POŽÁRNÉ BEZPEČNOSTNÍ ŘEŠENÍ
ÚT, VZT	VIZ INSTALACE VYTÁPĚNÍ A VZDUCHOTECHNIKY
UM, SP, WC, ...	VIZ INSTALACE KANALIZACE, VODOVODU
EL, LE, TO, MR, ...	VIZ ELEKTRICKÉ PRVKY A SPOTŘEBIČE
HUP, HUV, ER	HLAVNÍ UZÁVĚR PLYNU, VODY A EL.ROZVADĚČ
S.V.	SVĚTLÁ VÝŠKA
UT, PT	UPRAVENÝ TERÉN, PŮVODNÍ TERÉN
MT	ŽELEZOBETONOVÝ PŘEKLAD / PRŮVLAK

POPISKY OKEN / DVEŘÍ

	+		+		+			
ID OKNA + VNĚJŠÍ PARAPET		ŘEŠENÍ NADPRAŽÍ		PROTIPOŽÁR. ZABEZPEČENÍ		DOPLŇKOVÉ INFO		
	+		+		+		+	
ID DVEŘÍ + ORIENTACE		TYP ZÁRUBNĚ BEZP.TRÍDA		ŘEŠENÍ NADPRAŽÍ		PROTIPOŽÁR. ZABEZPEČENÍ		DOPLŇKOVÉ INFO

SCHÉMA 1: 1 000

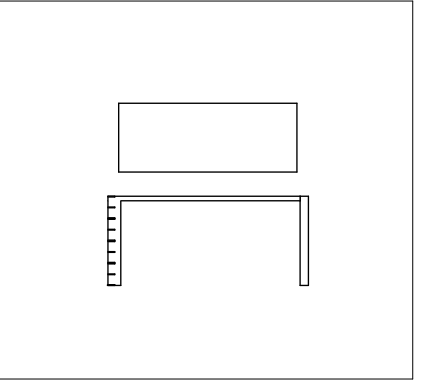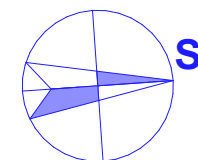

±0,000 = 223,75 m

SOUŘADNÝ SYSTÉM: VÝŠKOVÝ SYSTÉM:		S-JTSK BpV	
HLAVNÍ PROJEKTANT Ing. JIŘÍ ŠTĚPÁNEK	MÍSTO STAVBY K.Ú. SYROVICE - PČ. 57 OBEC SYROVICE, SYROVICE, OKRES BRNO-VEKNOV	ING. JIŘÍ ŠTĚPÁNEK PROJEKČNÍ A INŽENÝRSKÁ ČINNOST KONTAKT m: +420 602 376 048, e: jstebmb@gmail.com	
VYPRACOVAL Ing. JIŘÍ ŠTĚPÁNEK	STAVEBNÍK/INVESTOR OBEC SYROVICE		
KONTROLOVAL Ing. JIŘÍ ŠTĚPÁNEK-ČKAIT 1007064	ZÁSTUPCE INVESTORA Ing. ZDENĚK JOUKL-STAROSTA	DATUM 02.09.2023	STUPĚŇ DUR+DSP
NÁZEV DÍLA PARK SYROVICE NOVOSTAVBA PÓDIA A STAVEBNÍ ÚPRAVY PARKU		ZAKÁZKOVÉ Č. 2317	DIGITÁLNÍ ZPRACOVÁNÍ ARCHICAD 26
NÁZEV VÝKRESU D2. STAVEBNÍ ČÁST - VÝKRESY PŮDORYS PÓDIA		PÁŘE	ČÍSLO VÝKRESU 1:50 D2.01