


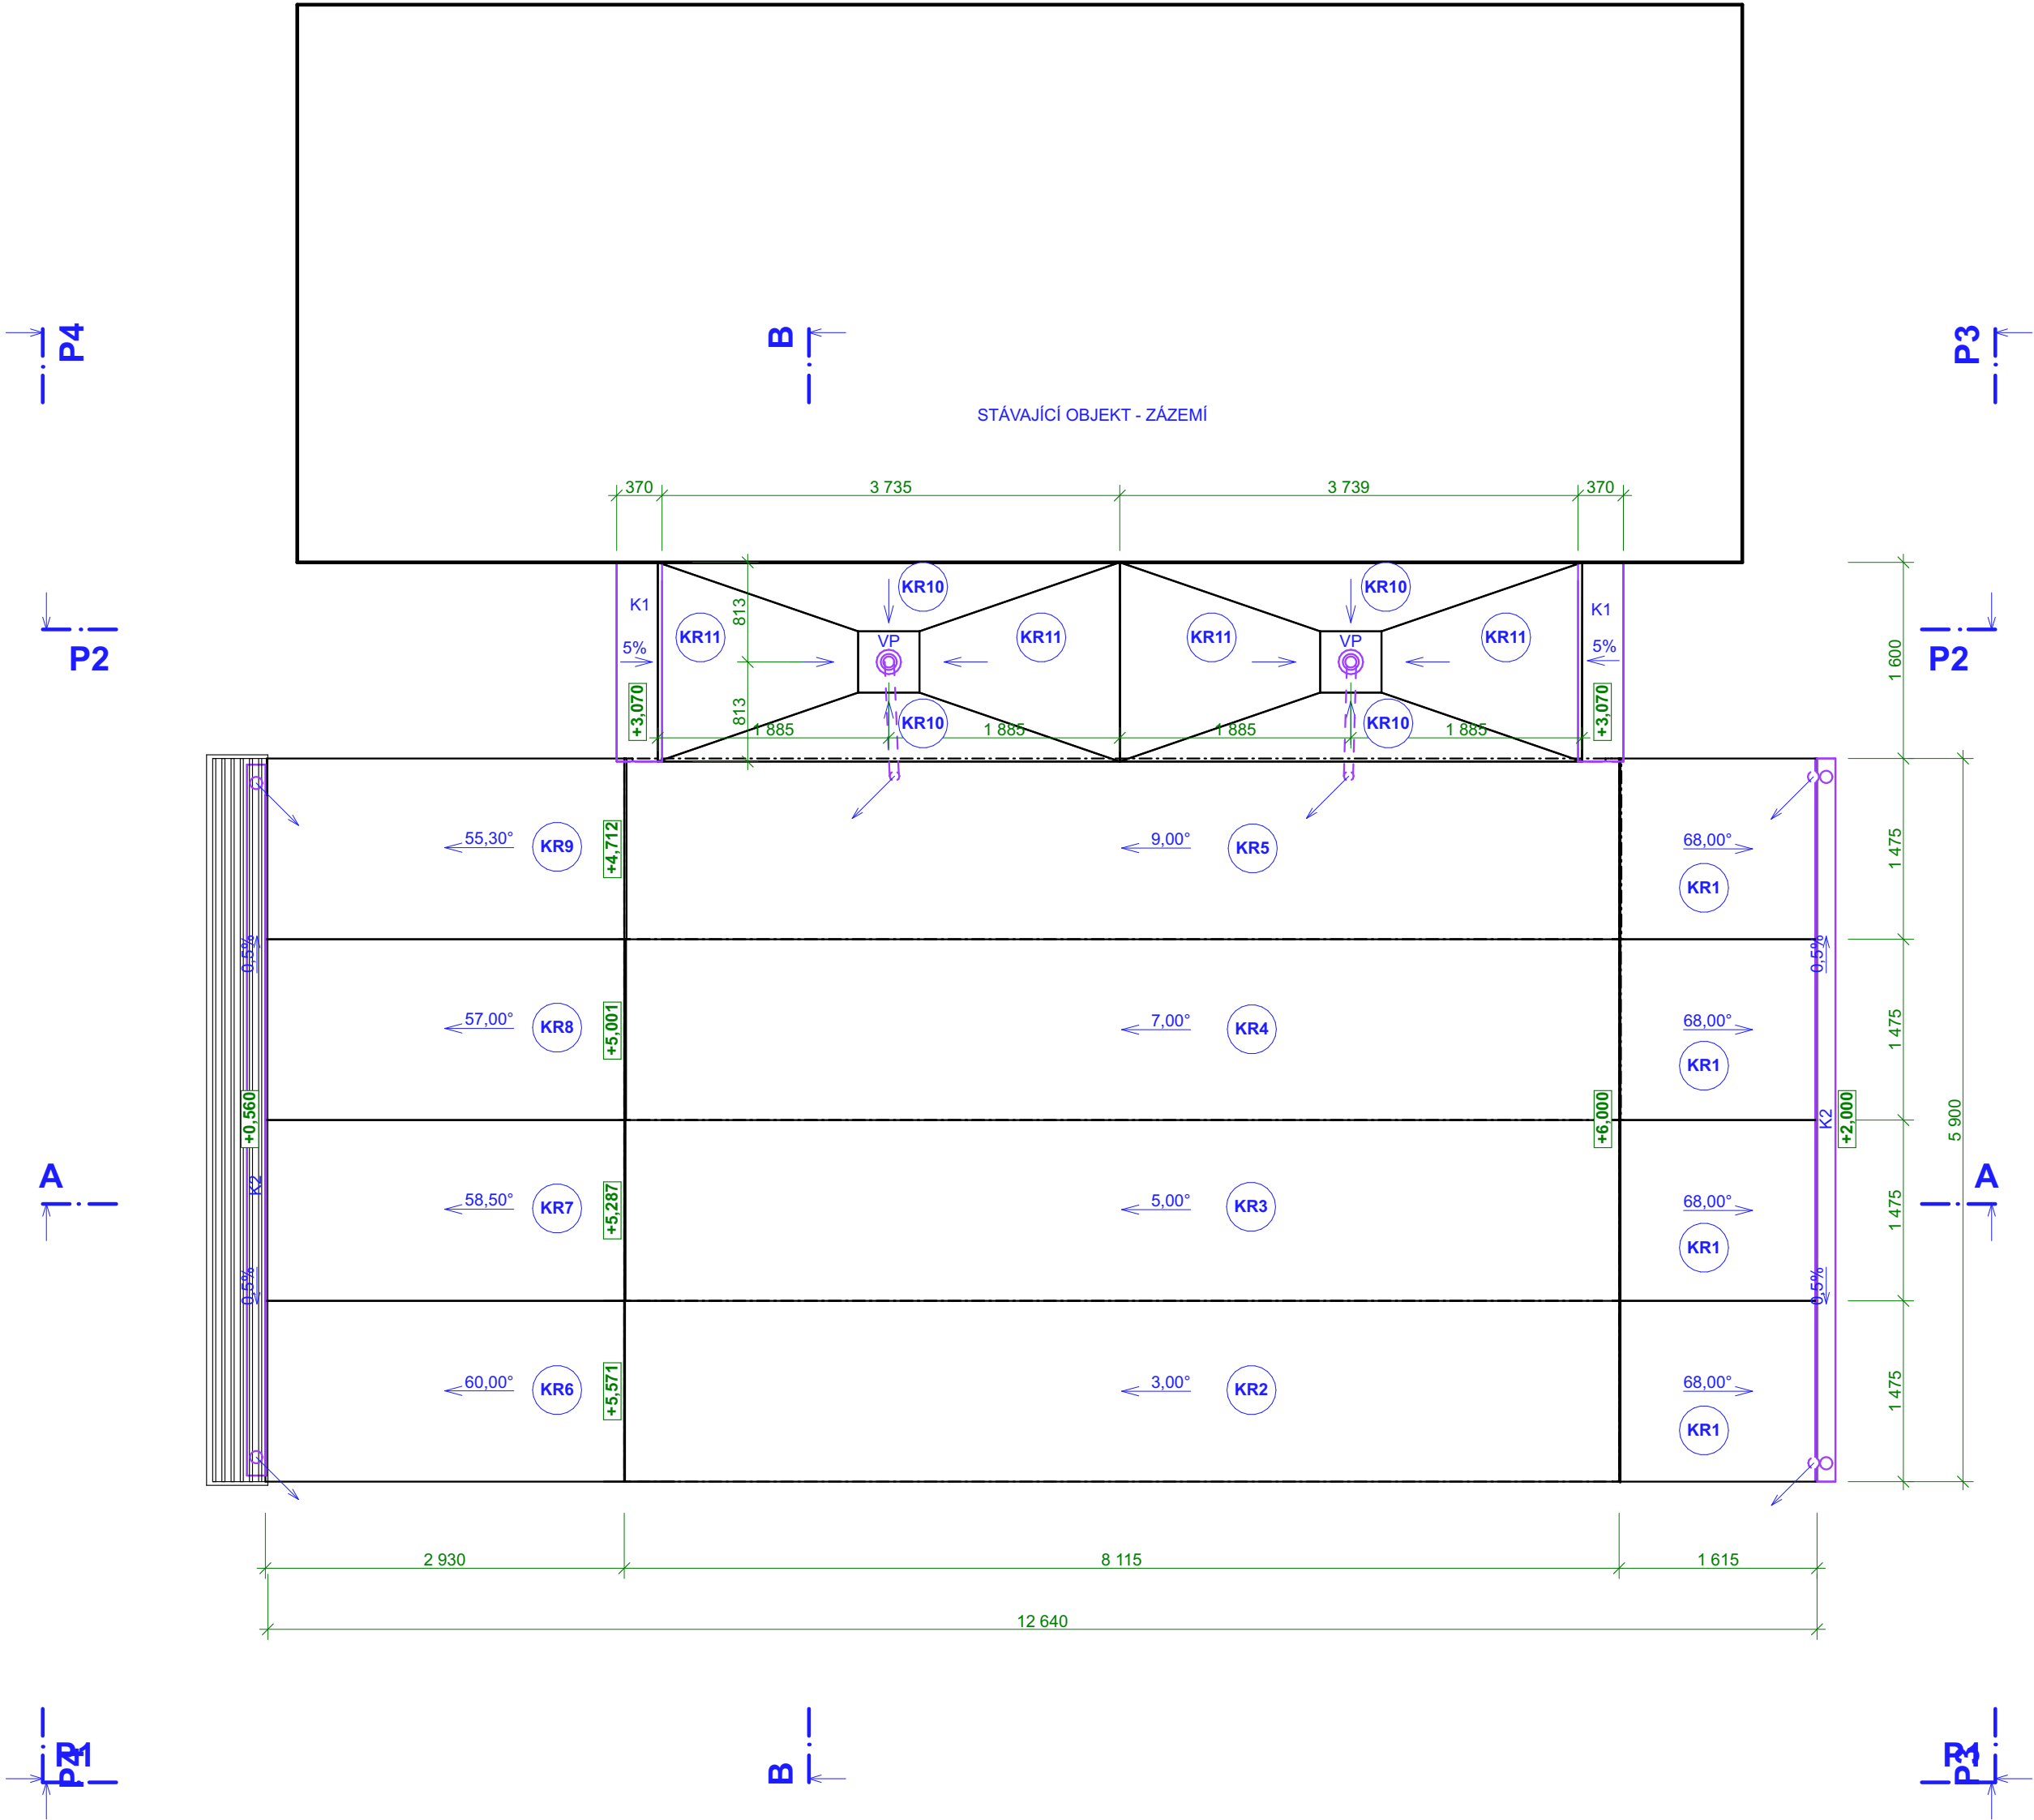

INFORMACE

- V PŘÍPADĚ NEJASNOSTI MEZI STAVEBNÍ ČÁSTÍ PROJEKTU A PROJEKTU POŽÁRNĚ BEZPEČNOSTNÍHO ŘEŠENÍ JE PŘV VŽDY PRIORITY
- PŘI REALIZACI JAKÉKOLI DÍLČÍ ČÁSTI OBJEKTU JE NUTNÉ POUŽÍVAT KOMPLETNÍ DOKUMENTACI VČETNĚ VŠECH PŘÍLOH!
- VÝKRESOVÁ DOKUMENTACE JE ZPRACOVÁNA V ROZSAHU PRO STAVEBNÍ POVOLENÍ. SPECIFIKACE PŘEDEVŠÍM KLEMPÍŘSKÝCH, ZÁMEČNICKÝCH A TRUHLÁŘSKÝCH VÝROBKŮ SE UPŘESNÍ V DALŠÍ FÁZI DOKUMENTACE DLE POTŘEB INVESTORA A DODAVATELE
- PODROBNOSTI K BAREVNOSTI POVRCHŮ SE UPŘESNÍ PŘED POČÁTKEM VÝSTAVBY DLE POŽADAVKŮ INVESTORA A DOTČENÝCH ORGÁNŮ
- 3D SCHÉMATA MAJÍ POUZE ILUSTRATIVNÍ CHARAKTER PRO LEPŠÍ ORIENTACI, NĚKTERÉ DETAILS A BARVY NEMUSÍ ODPOVÍDAT SKUTEČNOSTI
- DALŠÍ POTŘEBNÉ INFORMACE - VIZ ČÁST DOKUMENTACE D1 VČETNĚ VÝPISU PRVKŮ

LEGENDA

OZNAČENÍ	NÁZEV
	KONSTRUKCE A PRVKY PROCHÁZEJÍCÍ SKRZ STŘEŠNÍ PLÁŠŤ ZDĚNÉ / BETONOVÉ
	KONSTRUKCE A PRVKY PROCHÁZEJÍCÍ SKRZ STŘEŠNÍ PLÁŠŤ KLEMPÍŘSKÉ, ZÁMEČNICKÉ
	STŘEŠNÍ PRVKY
	KLEMPÍŘSKÉ PRVKY

VÝPIS STŘEŠNÍCH PLOCH

OZN.	NÁZEV PRVKU	KS	PLOCHA	SKLON
KR1	FALCOVANÝ PLECH S DVOJ. STOJ. DR. - TIZN	4	25,44	68° 0'
KR2	FALCOVANÝ PLECH S DVOJ. STOJ. DR. - TIZN	1	11,99	3° 0'
KR3	FALCOVANÝ PLECH S DVOJ. STOJ. DR. - TIZN	1	12,02	5° 0'
KR4	FALCOVANÝ PLECH S DVOJ. STOJ. DR. - TIZN	1	12,06	7° 0'
KR5	FALCOVANÝ PLECH S DVOJ. STOJ. DR. - TIZN	1	12,12	9° 0'
KR6	FALCOVANÝ PLECH S DVOJ. STOJ. DR. - TIZN	1	8,64	60° 0'
KR7	FALCOVANÝ PLECH S DVOJ. STOJ. DR. - TIZN	1	8,27	58° 31'
KR8	FALCOVANÝ PLECH S DVOJ. STOJ. DR. - TIZN	1	7,93	57° 0'
KR9	FALCOVANÝ PLECH S DVOJ. STOJ. DR. - TIZN	1	7,58	55° 17'
KR10	PVC FÓLIE MECH. KOTVENÁ TL. 1,5 MM	4	4,84	6° 0'
KR11	PVC FÓLIE MECH. KOTVENÁ TL. 1,5 MM	4	6,96	1° 42'
117,85 m²				

VÝPIS KLEMPÍŘSKÝCH A STŘEŠNÍCH PRVKŮ

OZN.	NÁZEV PRVKU
VP	STŘEŠNÍ VPUSTĚ SVISLÁ DN75
K1	OPLECHOVÁNÍ ATIKY RŠ 460 MM, TIZN, BARVA TMAVĚ ŠEDÁ
K2	STŘEŠNÍ ŽLAB RŠ 480 MM, TIZN, BARVA TMAVĚ ŠEDÁ

POZNÁMKA


- **ŠÍKMÁ STŘECHA:**
- STŘEŠNÍ SYSTÉM: FALCOVANÁ KRYTINA NA DVOJ. STOJATOU DRÁŽKU
- KRYTINA: TIZN PLECH MIN. 0.7 MM
- VODOTĚSNÉ PODSTŘEŠÍ: PODVĚŠENÁ DIFUZNÍ FÓLIE
- NOSNÁ K-CE: OCELOVÝ RÁM S DŘEVĚNÝMI KVH HRANOLY
- STŘEŠNÍ DOPLŇKY: -
- KLEMPÍŘSKÉ PRVKY: TIZN STŘEŠNÍ ŽLAB RŠ 480 MM

- **PLOCHÁ STŘECHA:**
- STŘEŠNÍ SYSTÉM: JEDNOPLÁŠŤOVÁ MECH. KOTVENÁ, BEZ PROVOZU
- KRYTINA: PVC-P FÓLIE TL. 1,5 MM
- TEPELNÁ IZOLACE: SPÁDOVÉ KLÍNY EPS100S
- VODOTĚSNÉ PODSTŘEŠÍ: SAMOLEPÍCÍ ASFALTOVÝ PÁS NA DŘEV. BEDNĚNÍ
- NOSNÁ K-CE: OCELOVÝ RÁM S DŘEVĚNÝMI KVH HRANOLY
- STŘEŠNÍ DOPLŇKY: STŘEŠNÍ VPUSTĚ DN75 + OCHRANNÝ KOŠ
- KLEMPÍŘSKÉ PRVKY: OPLECHOVÁNÍ ATIKY TIZN RŠ 460 MM

MNOŽSTVÍ DEŠŤ.ODPADNÍCH VOD

- CELKOVÁ PLOCHA STŘECH PRO ODVODNĚNÍ = 117,85 m²
- SOUČINITEL ODTOKU C (-) = 0.9
- INTENZITA DEŠTĚ = 0,0126 l/s.m²
- PERIODICITA DEŠTĚ = 1
- **MNOŽSTVÍ Q_{cl} = 1,34 l/s**

3D SCHÉMA STŘECHY

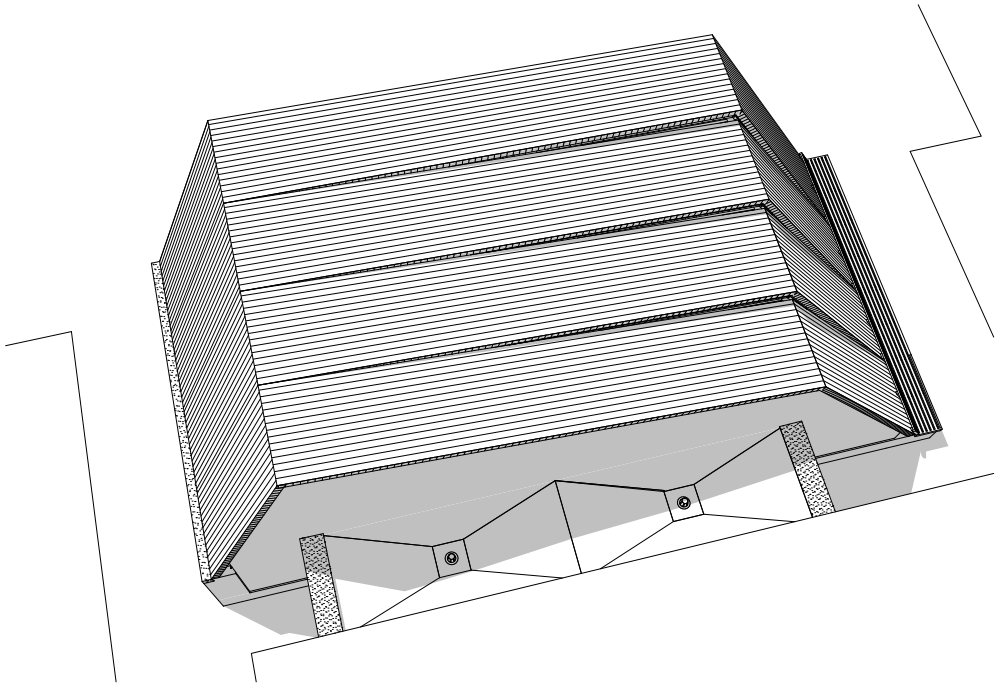

±0,000 = 223,75 m

SOUŘADNÝ SYSTÉM: S-JTSK		VÝŠKOVÝ SYSTÉM: BpV		
HLAVNÍ PROJEKTANT Ing. JIŘÍ ŠŤASTNÝ	MÍSTO STAVBY K.Ú. SYROVICE - P.Č. 57 OBEC SYROVICE, SYROVICE, OKRES BRNO-VENKOV	ING. JIŘÍ ŠŤASTNÝ PROJEKČNÍ A INŽENÝRSKÁ ČINNOST KONTAKT m: +420 602 376 046, e: jstastmb@gmail.com		
VYPRACOVAL Ing. JIŘÍ ŠŤASTNÝ	STAVEBNÍK/INVESTOR OBEC SYROVICE			
KONTROLOVAL Ing. JIŘÍ ŠŤASTNÝ-ČKAIT 1007064	ZÁSTUPCE INVESTORA Ing. ZDENĚK JOUKL-STAROSTA	DATUM 02.09.2023	STUPEŇ DUR+DSP	FORMÁT 5x A4
NÁZEV DÍLA PARK SYROVICE NOVOSTAVBA PŮDIA A STAVEBNÍ ÚPRAVY PARKU		ZAKÁZKOVÉ Č. 2317	DIGITÁLNÍ ZPRACOVÁNÍ ARCHITECT 26	
NÁZEV VÝKRESU D2. STAVEBNÍ ČÁST - VÝKRESY SCHÉMA STŘECHY		PARÉ	MĚŘÍTKO 1:50	ČÍSLO VÝKRESU D2.09