



PŮDORYS - BOURACÍ PRÁCE

120
SBĚRNÝ DVŮR

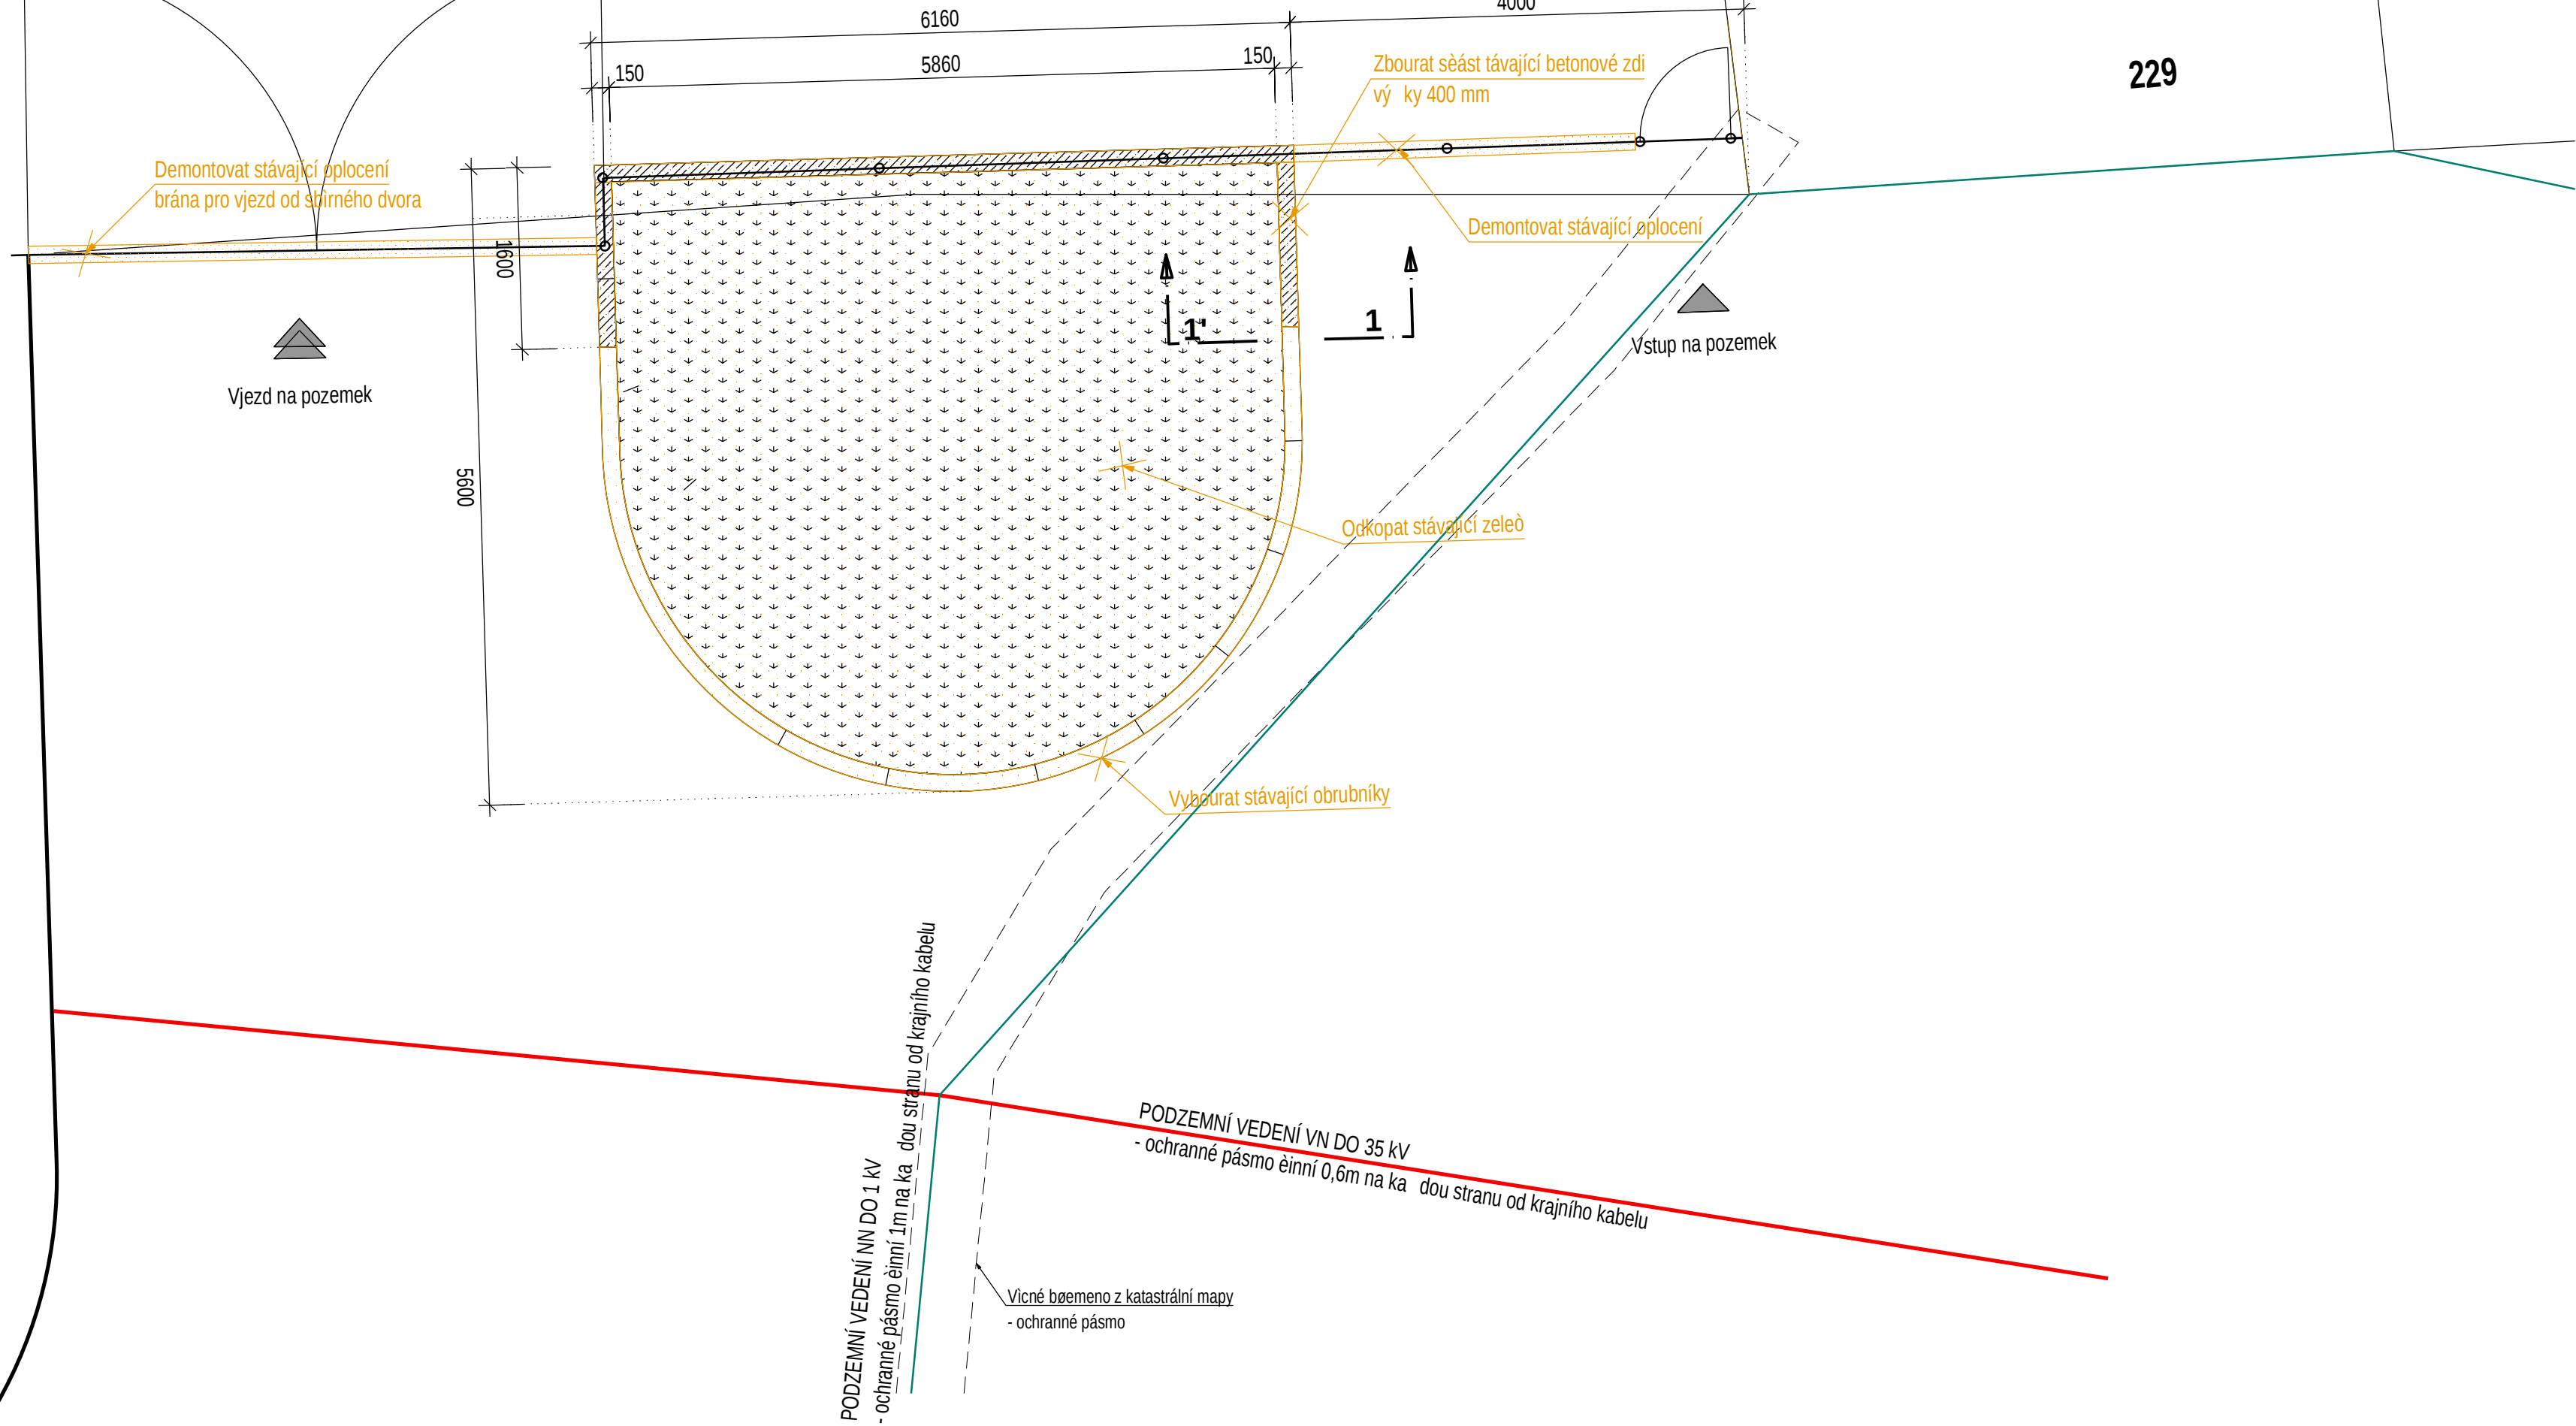


ØEZ 1-1'

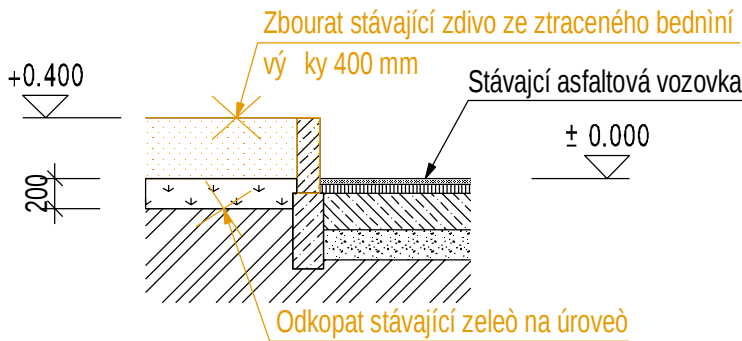

LEGENDA MATERIÁLŮ:

- Bourané konstrukce
- Betonové konstrukce
- Zeleð
- zemina

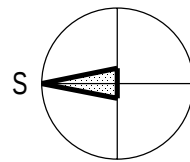

+0,000 =

vý kový systém: Bpv

VYPRACOVAL: Ing. Bedřich Kučera Tel.: + 420 601 537 848		KONTROLOVAL:	
STAVEBNÍK: Město Bohušovice nad Ohří Husovo náměstí 42, 411 56 Bohušovice nad Ohří			
AKCE: OPLOCENÍ KONTEJNEROVÉHO STÁNÍ v ulici Havlíčkova, Bohušovice nad Ohří Parc. č. 589/1, v kat. území Bohušovice nad Ohří	DATUM: 04/2024		MĚŘÍTKA: 1:50
	STUPĚŇ DOKUMENTACE: US	FORMÁT: A2	ČÍSLO PŘÍLOHY:
	OBSAH: Bourání - stávající kontejnerové stání		ČÁST: D.1.1

REVIZE

00