



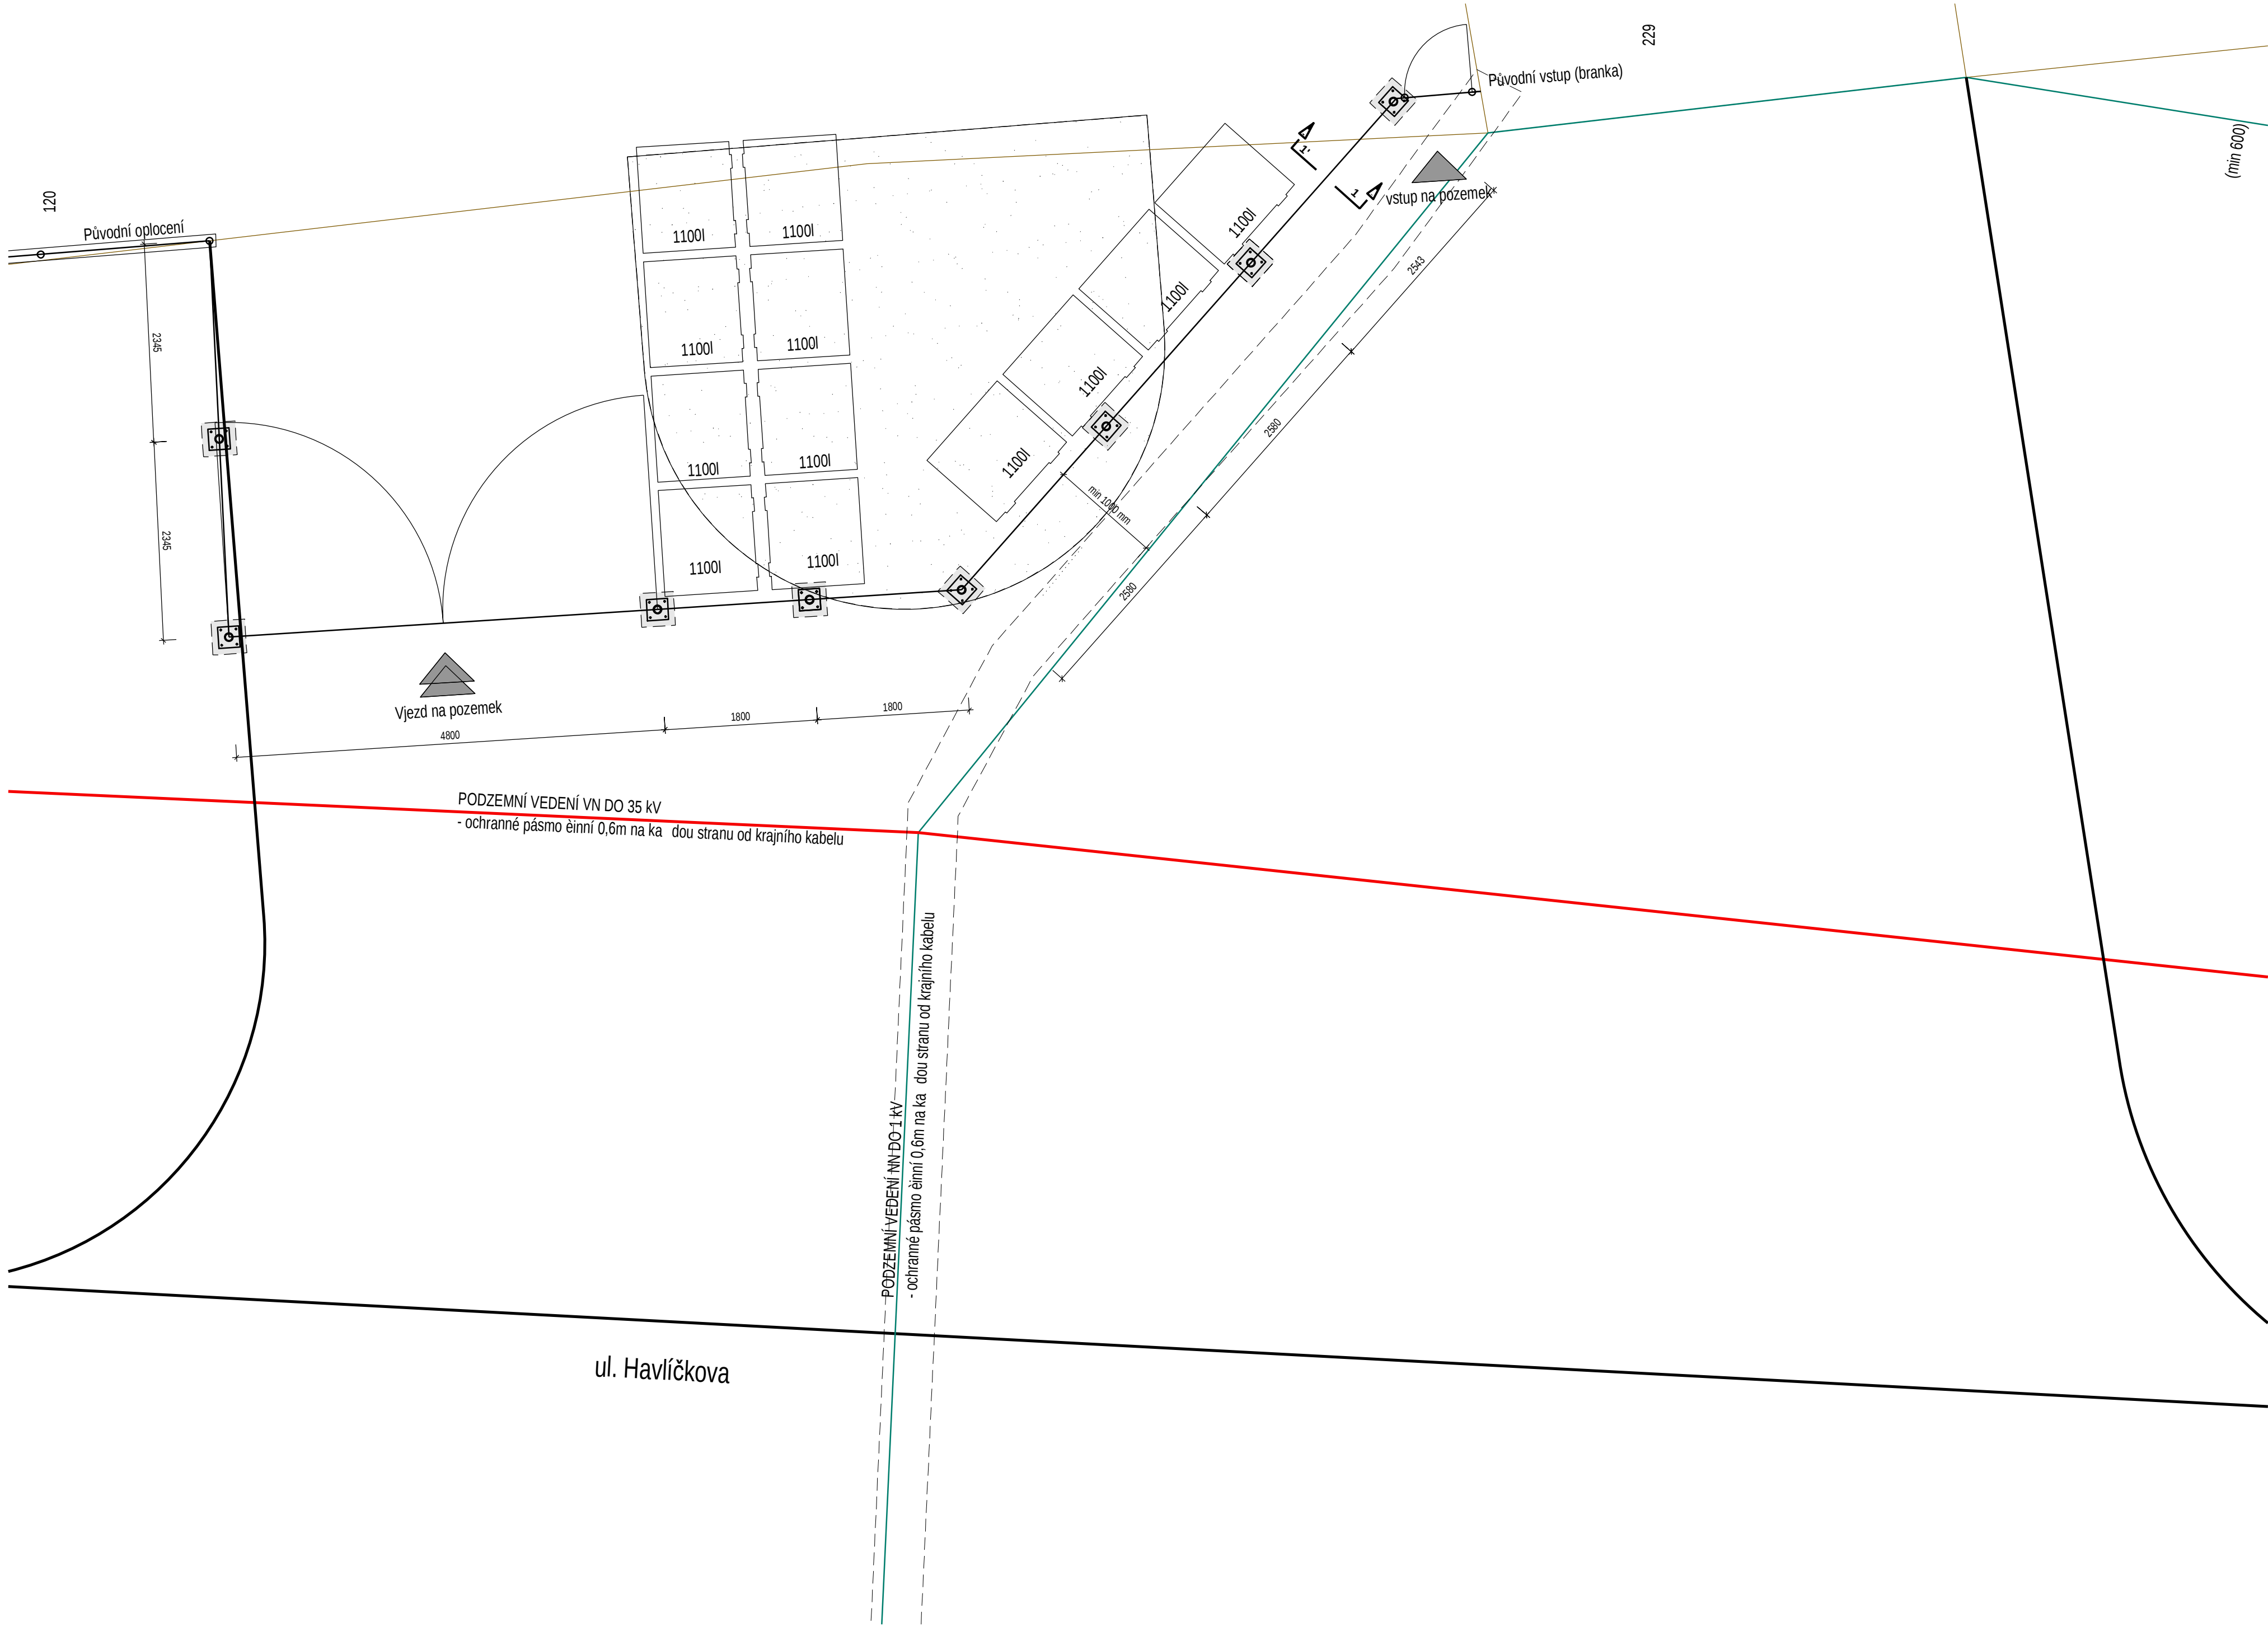

OSTATNÍ:

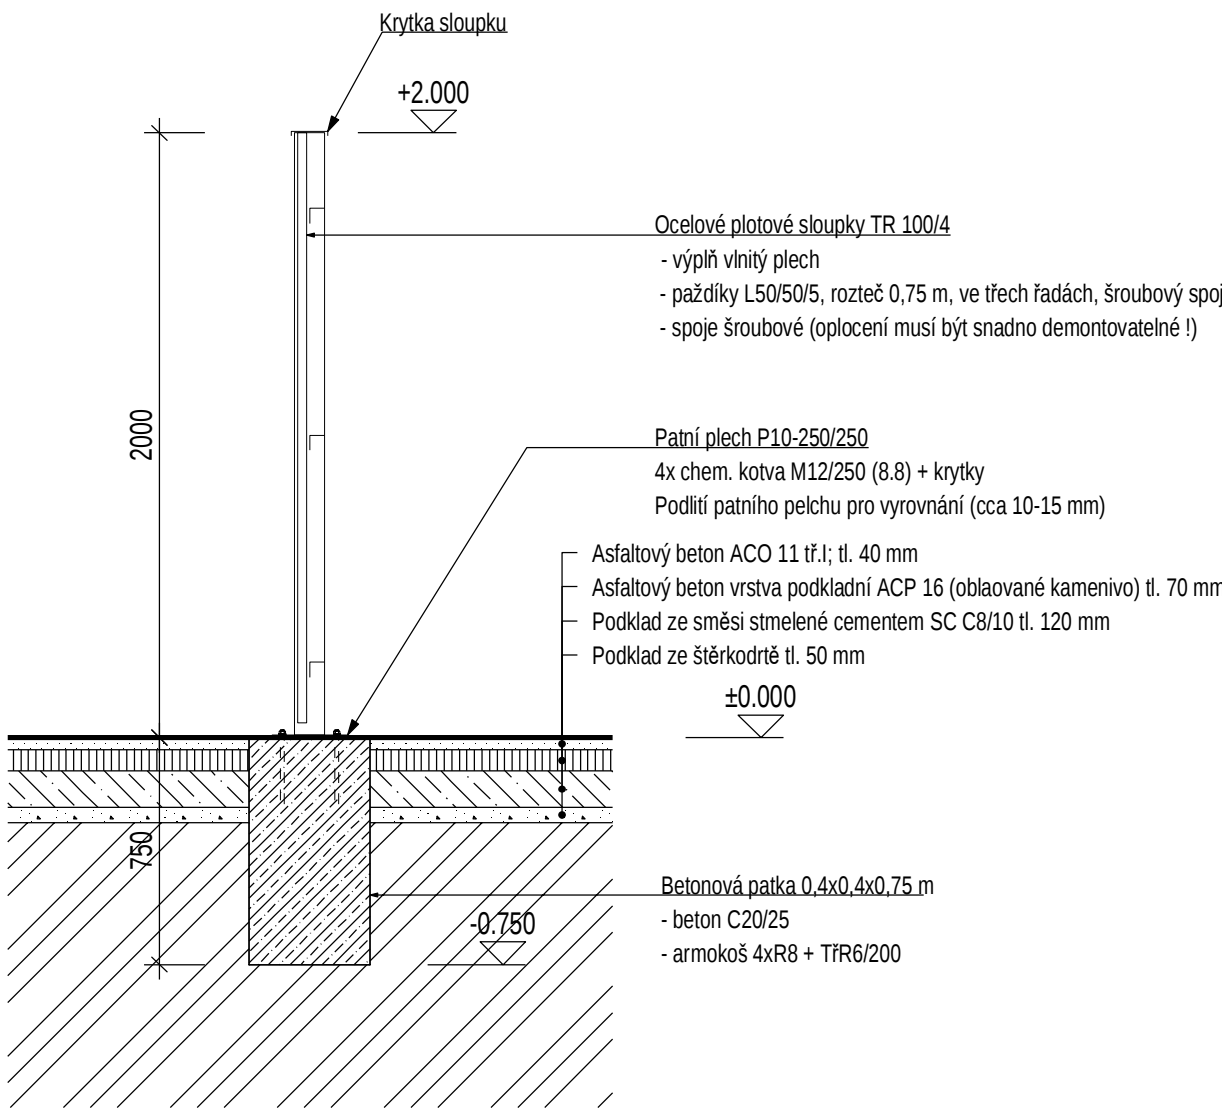

LEGENDA MATERIÁLŮ:




POZNÁMKA:

- Veškeré rozměry před výrobou prvků přeměřit IN SITU
- **Před započatím prací budou nejdříve vytyčeny sítě**
- Při montáži plotové konstrukce postupovat podle montážního návodu výrobce

BETON PATKY	C20/25-XC2, XA1
Nárůst pevnosti betonu	střední (28 denní)
Navrženo dle	ČSN EN 1992-1-1; ČSN EN 206+A1; ČSN P 73 2404
Betonové konstrukce budou provedeny dle	ČSN EN 13 670 - Provádění betonových konstrukcí

OCEL	S235JR
SPOJOVACÍ PROSTŘEDKY	8.8
PKO	pro C2

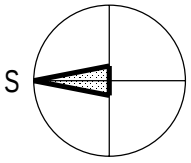

VYPRACOVAL: Ing. Bedřich Kučera Tel.: + 420 601 537 848		KONTROLOVAL: 	
STAVBNIK: Město Bohušovice nad Ohří Husovo náměstí 42, 411 56 Bohušovice nad Ohří			
AKCE:		DATUM: 04/2024	MĚŘITKA: 1:50
OPLOČENÍ KONTEJNEROVÉHO STÁNÍ v ulici Havlíčkova, Bohušovice nad Ohří Parc. č. 589/1, v kat. území Bohušovice nad Ohří		STUPĚŇ DOKUMENTACE: LIS	FORMÁT: A1 ČÍSLO PÁSE:
OBRAB:		ČÁST:	PŘÍLOHA:
Kontejnerové stání - navrhovaný stav		D.1.1	02