


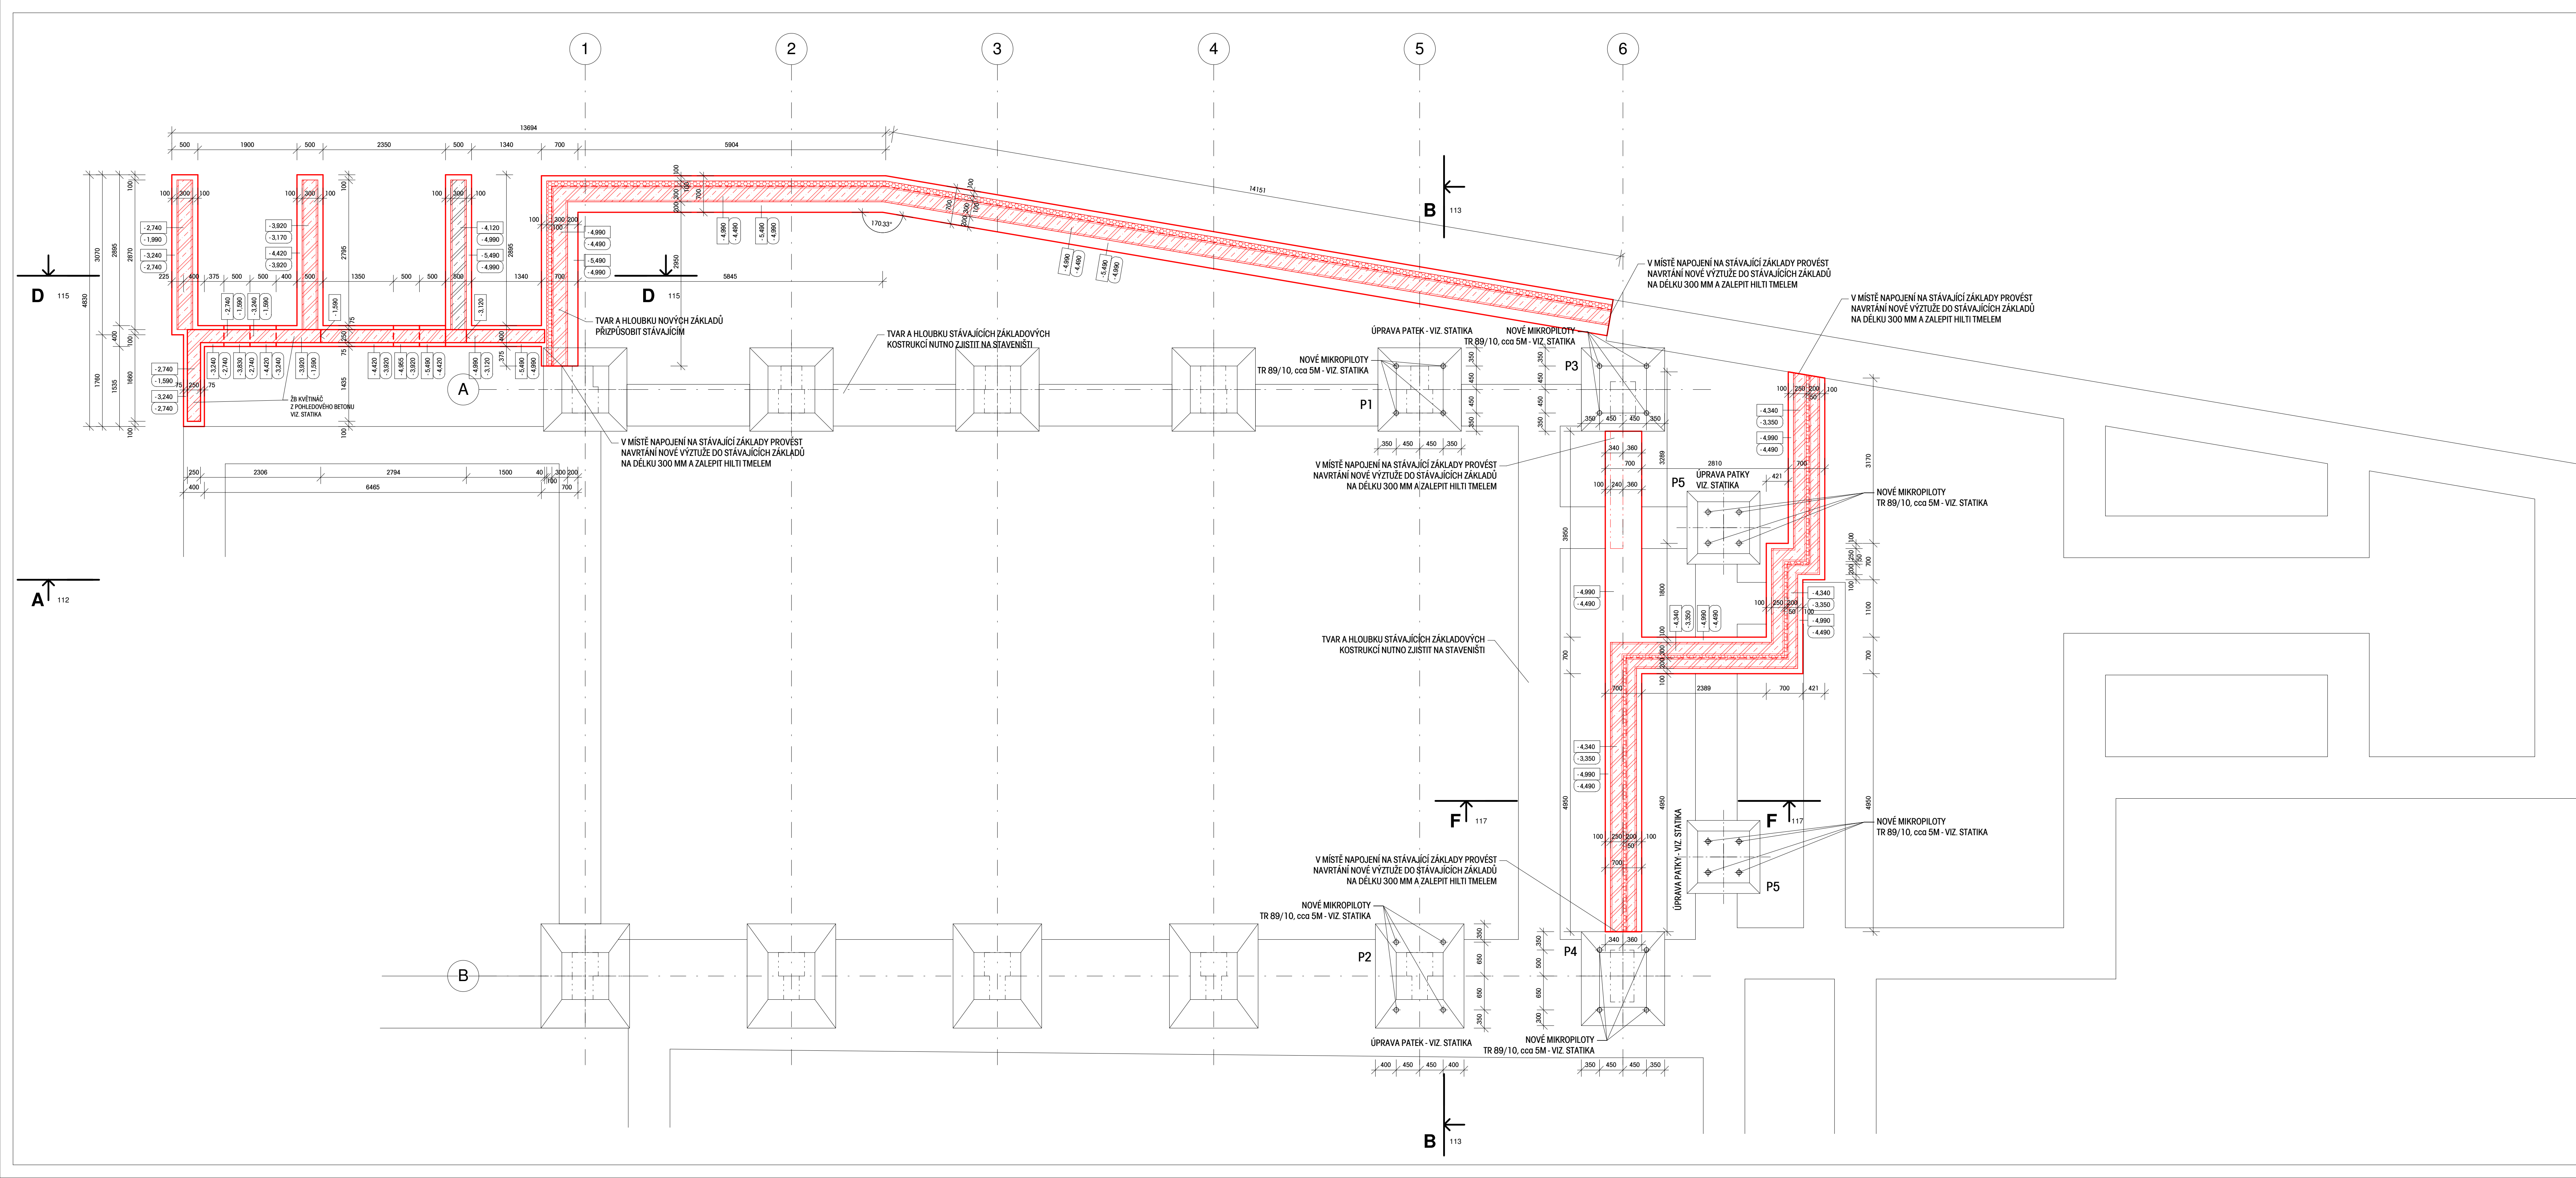

LEGENDA HMOT

- STÁVAJÍCÍ KONSTRUKCE
- NOVÁ KONSTRUKCE
- PŘEDPOKLÁDANÝ TVAR STÁVAJÍCÍCH ZÁKLADOVÝCH KONSTRUKCÍ
- NOVÁ TEPELNÁ ISOLACE - XPS POLYSTYREN 0,035 W/mK
- NOVÝ ŽELEZOBETON, C 20/25, B500B
- PROLÉVACÍ ŽB BEDNÍČI TVAROVKY BTB 50/30/24 P+D
BTB 50/25/24 P+D
BTB 50/25/24 P+D
- NOVÝ PROSTÝ BETON
- NOVÁ HYDROIZOLACE - 2 x SBS MODIFIKOVANÝ ASFALT, PÁS S VLOŽKOU ZE SKELNÉ TKANINY, GLASTER 40 SPECIAL MINERAL
- ROSTLÝ TERÉN
- NOVÝ HUTNĚNÝ PODSPY, OSTROHRANNE KAMENIVO FRAKCE 8 - 63 mm

POZNÁMKA

- ROZMĚRY A VÝSKY NUTNO PŘÍSPŮBIT UDÁNÍM ZABĚHNÝM NA STAVENISŤI
- HLOBKOU ZÁKLADOVÉ SPÁRY NUTNO PŘÍSPŮBIT NA STAVENISŤI DLE HLOBKY STÁVAJÍCÍCH ZÁKLADŮ
- PLOŠNÍ PROSTUPNOSTI INŽENÝRSKÝCH SÍTÍ ULOŽIT NA STAVENISŤI
- V PŘÍPADĚ KŘÍŽENÍ STÁVAJÍCÍCH A NOVÝCH INŽENÝRSKÝCH SÍTÍ PŘES STAVĚBNÍ KONSTRUKCE JE NUTNÉ TYTO SÍTĚ ULOŽIT DO CHRÁNKY
- 100 mm NAD ZÁKLADOVOU SPÁRU VLOŽIT ZEMNÍČÍ DRÁT Fe20
- V MÍSTĚ SVISLÝ SVODNÝ VÝTAHOUTI 1,0 m NAD TERÉN - viz. PROJEKT ELEKTROINSTALACE
- PODKLADNÍ BETON VYTUŽEN OCEL KABÍ SÍTI Ø 6 mm, OKA 150/150 mm
- VÝZTUŽ DO ZÁKLADŮ A SCHODISŤ ULOŽIT STATIK
- NOVOU HYDROIZOLACI NANOUIT NA STÁVAJÍCÍ
- ZÁKLADOVOU SPÁRU JE NUTNÉ CHRÁNIT PŘED PUVĚTRNOSTNÍM VLIVY
- SVISLÁ HYDROIZOLACE MUSÍ BÝT VYTÁŽENA MIN. 300 mm NAD ÚPRAVENÝ TERÉN

REVIZE			
ČÍSLO	DATUM	POPIS ZMĚNY	JMÉNO

VÝŠKOVÝ SYSTÉM MÍSTNÍ
0,000 = STÁVAJÍCÍ PODLAHA 1. NP

GENERÁLNÍ PROJEKTANT ARCHIX ARCHIX s.r.o. JÁROSKOVSKÁ 16a 615 00 BRNO E-MAIL: INFO@ARCHIX.CZ TEL.: +420 542 212 971 WWW.ARCHIX.CZ		AUTORIZACE	ČÍSLO PRÁKÉ
INŽENÝR KONTROLOVAL INVESTOR	ING. ARCH. MILAN PODROUŽEK ING. ARCH. MILAN PODROUŽEK TJ. SOKOL ŠLAPANICE NÁDRAŽNÍ 706/87, 684 51 ŠLAPANICE	HP VYPRACOVAL STUPĚŇ PROJEKTU DATUM	ING. ARCH. MILAN PODROUŽEK ING. ROMAN KOPLÍK 13_006 DPS 05/2016
NÁZEV AKCE	PŘESTAVBA AREÁLU SOKOLOVNY VE ŠLAPANICÍCH P.Č. 2261, 2262, 2260/1, 2260/2 v.k. ŠLAPANICE	NÁZEV VÝKRESU	ČÍSLO VÝKRESU
ZÁKLADY		1 : 50 103	