


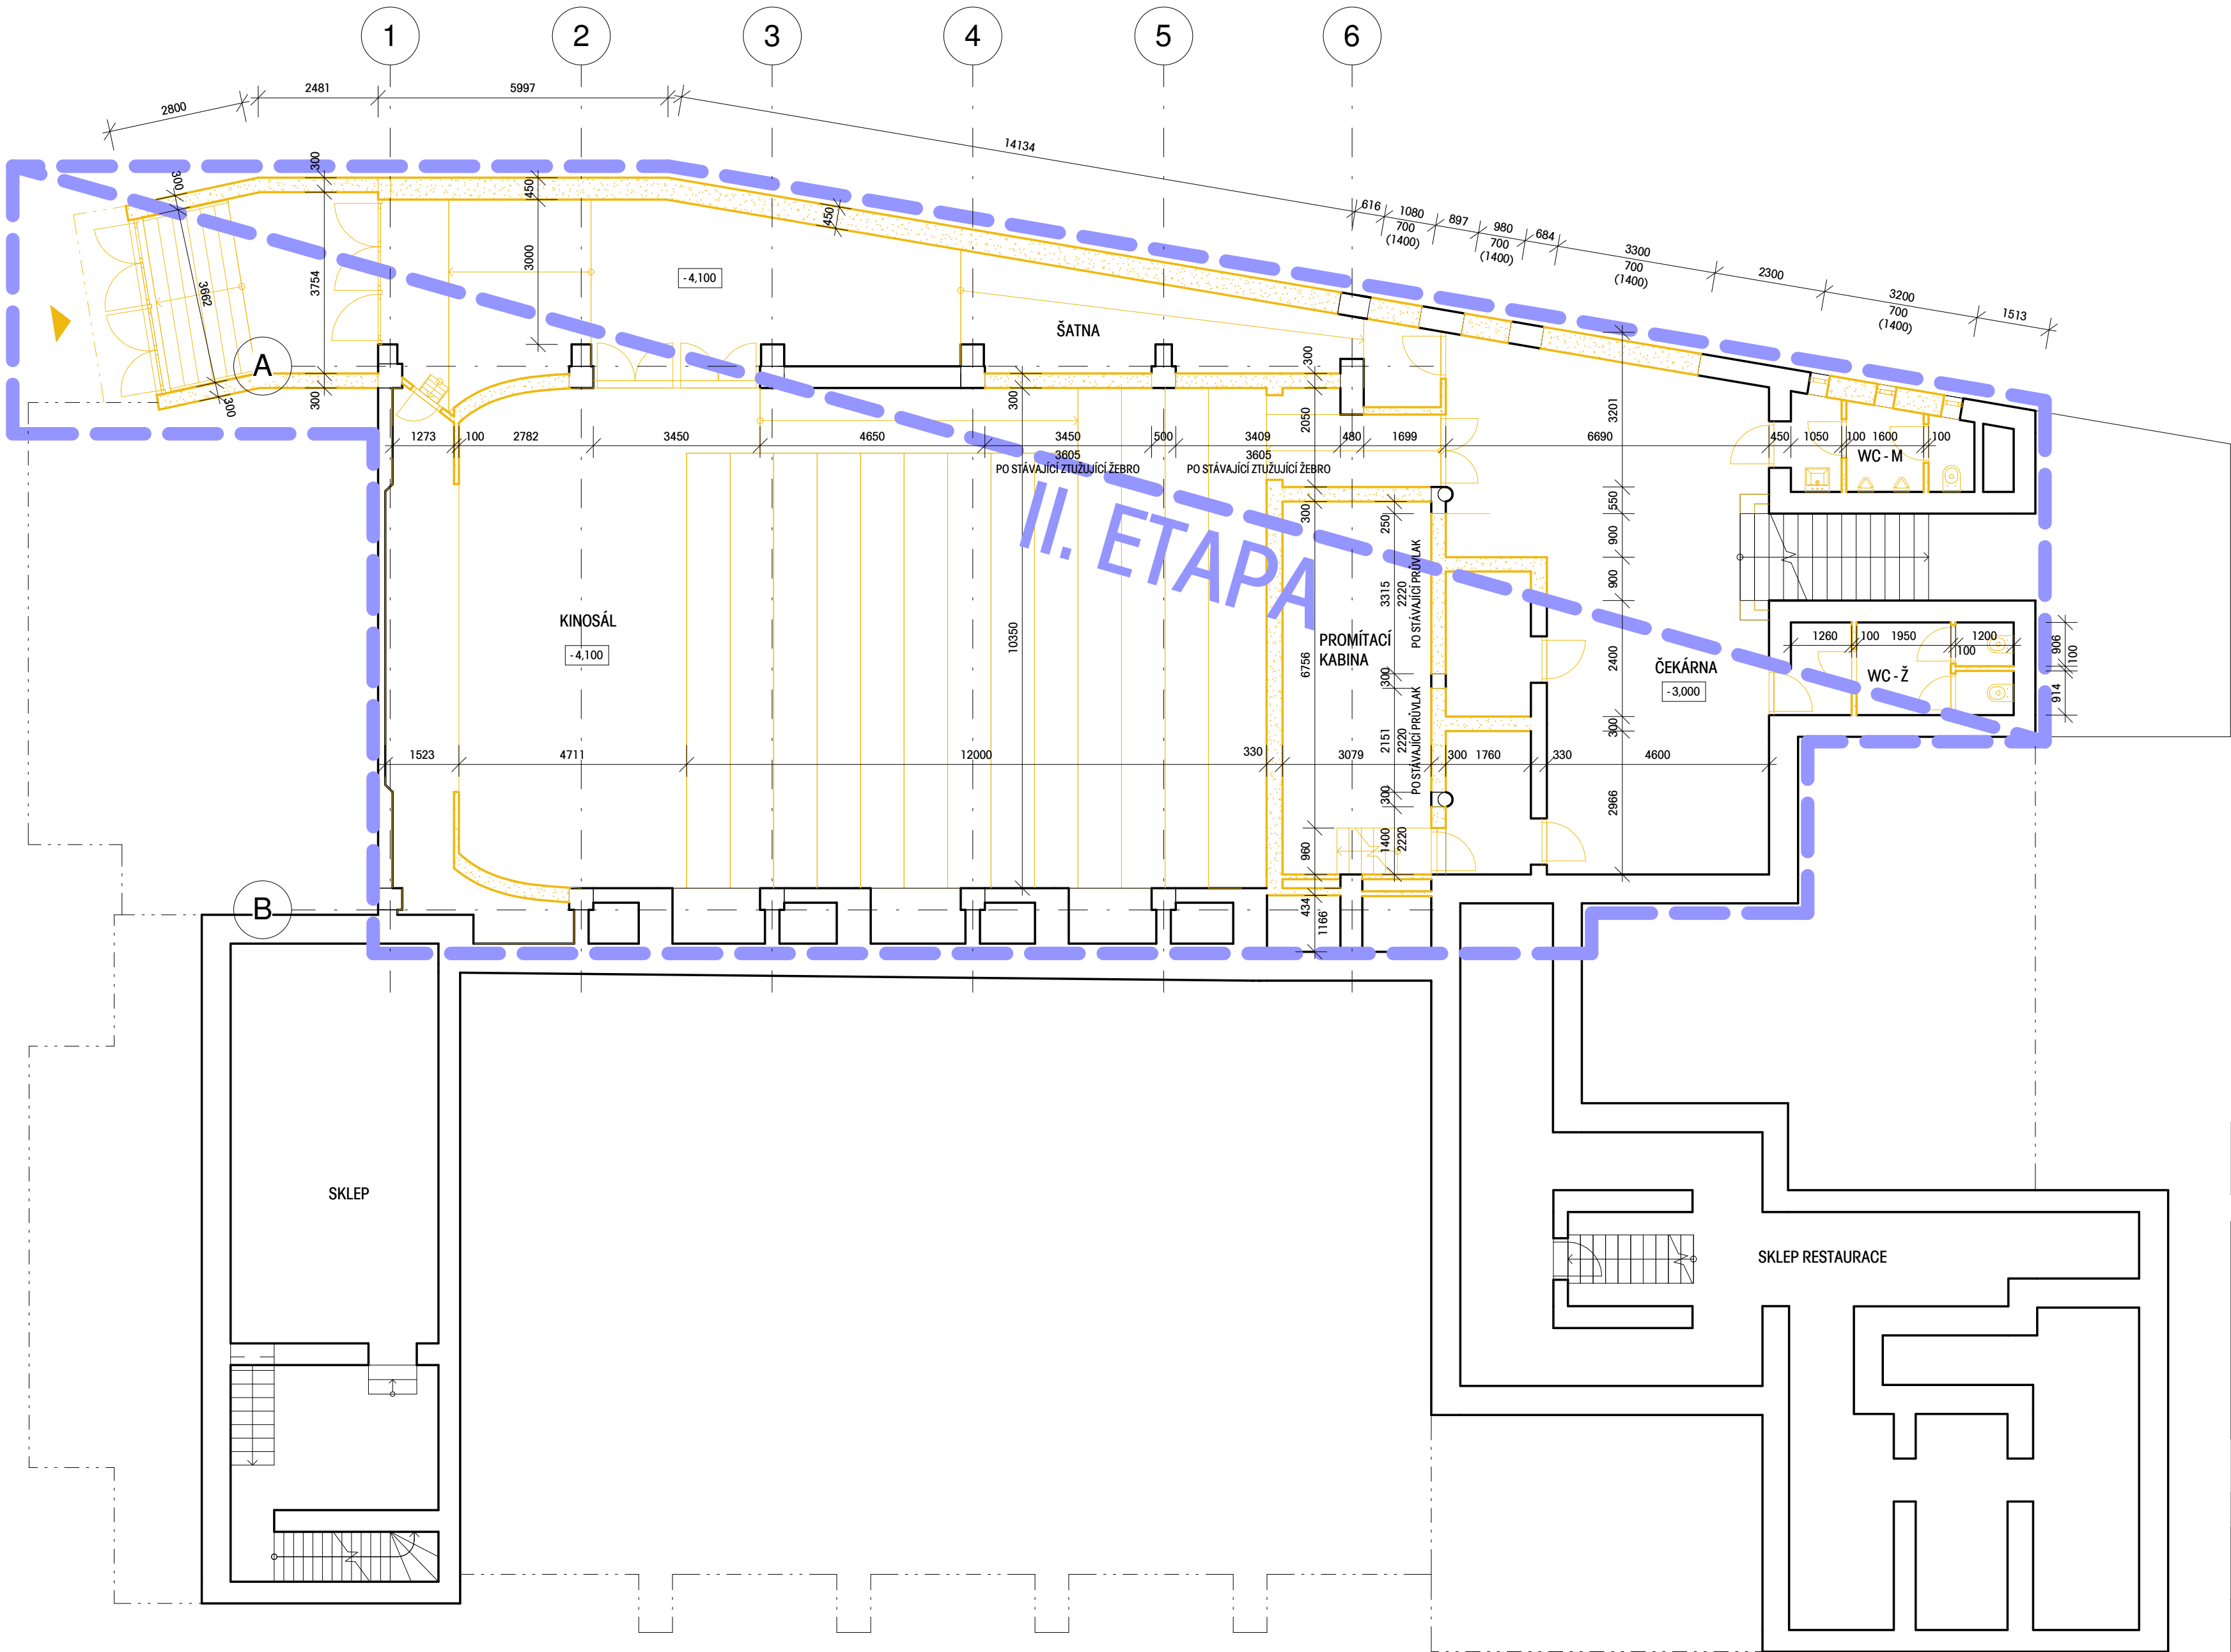

ETAPIZACE

- I. ETAPA
- II. ETAPA

LEGENDA

- STÁVAJÍCÍ KONSTRUKCE
- BOURANÉ KONSTRUKCE



POZNÁMKA

- ROZMĚRY NUTNO PŘÍZPŮSOBIT ÚDAJŮM ZJIŠTĚNÝCH NA STAVENISTI
- PŘED ZAHÁJENÍM BOURACÍCH PRACÍ JE NUTNÉ OVĚRIT POLOHU ULOŽENÍ STROPNÍCH KONSTRUKCÍ, PRŮVLAKŮ A HLOUBKU ZÁKLADOVÝCH KONSTRUKCÍ

VÝŠKOVÝ SYSTÉM: MÍSTNÍ
0,000 = STÁVAJÍCÍ PODLAHA 1. NP

GENERALNÍ PROJEKTANT: ARCHIX ARCHITECTONICKÁ KANCELÁŘ ARCHIX s.r.o. ZÁBRDOVICKÁ 16a 615 00 BRNO E-MAIL: INFO@ARCHIX.CZ TEL.: +420 542 212 971 WWW.ARCHIX.CZ		AUTORIZACE: 		ČÍSLO PARÉ:	
ARCHITEKT 	ING. ARCH. MILAN PODROUŽEK	HIP 	ING. ARCH. MILAN PODROUŽEK	VYPRACOVAL 	ING. ROMAN KOPLÍK
INVESTOR: TJ SOKOL ŠLAPANICE NÁDRAŽNÍ 706/87, 664 51 ŠLAPANICE			ZAKÁZKA: 13_006		
			STUPEŇ PROJEKTU: DPS		
			DATUM: 06/2016		
NÁZEV AKCE: PŘESTAVBA AREÁLU SOKOLOVNY VE ŠLAPANICÍCH P.Č. 2261, 2262, 2260/1, 2260/2 v K.Ú. ŠLAPANICE					MĚŘÍTKO: 1 : 100
NÁZEV VÝKRESU: 1. PODZEMNÍ PODLAŽÍ - STÁVAJÍCÍ + BOURANÉ KONSTRUKCE					ČÍSLO VÝKRESU: 104