


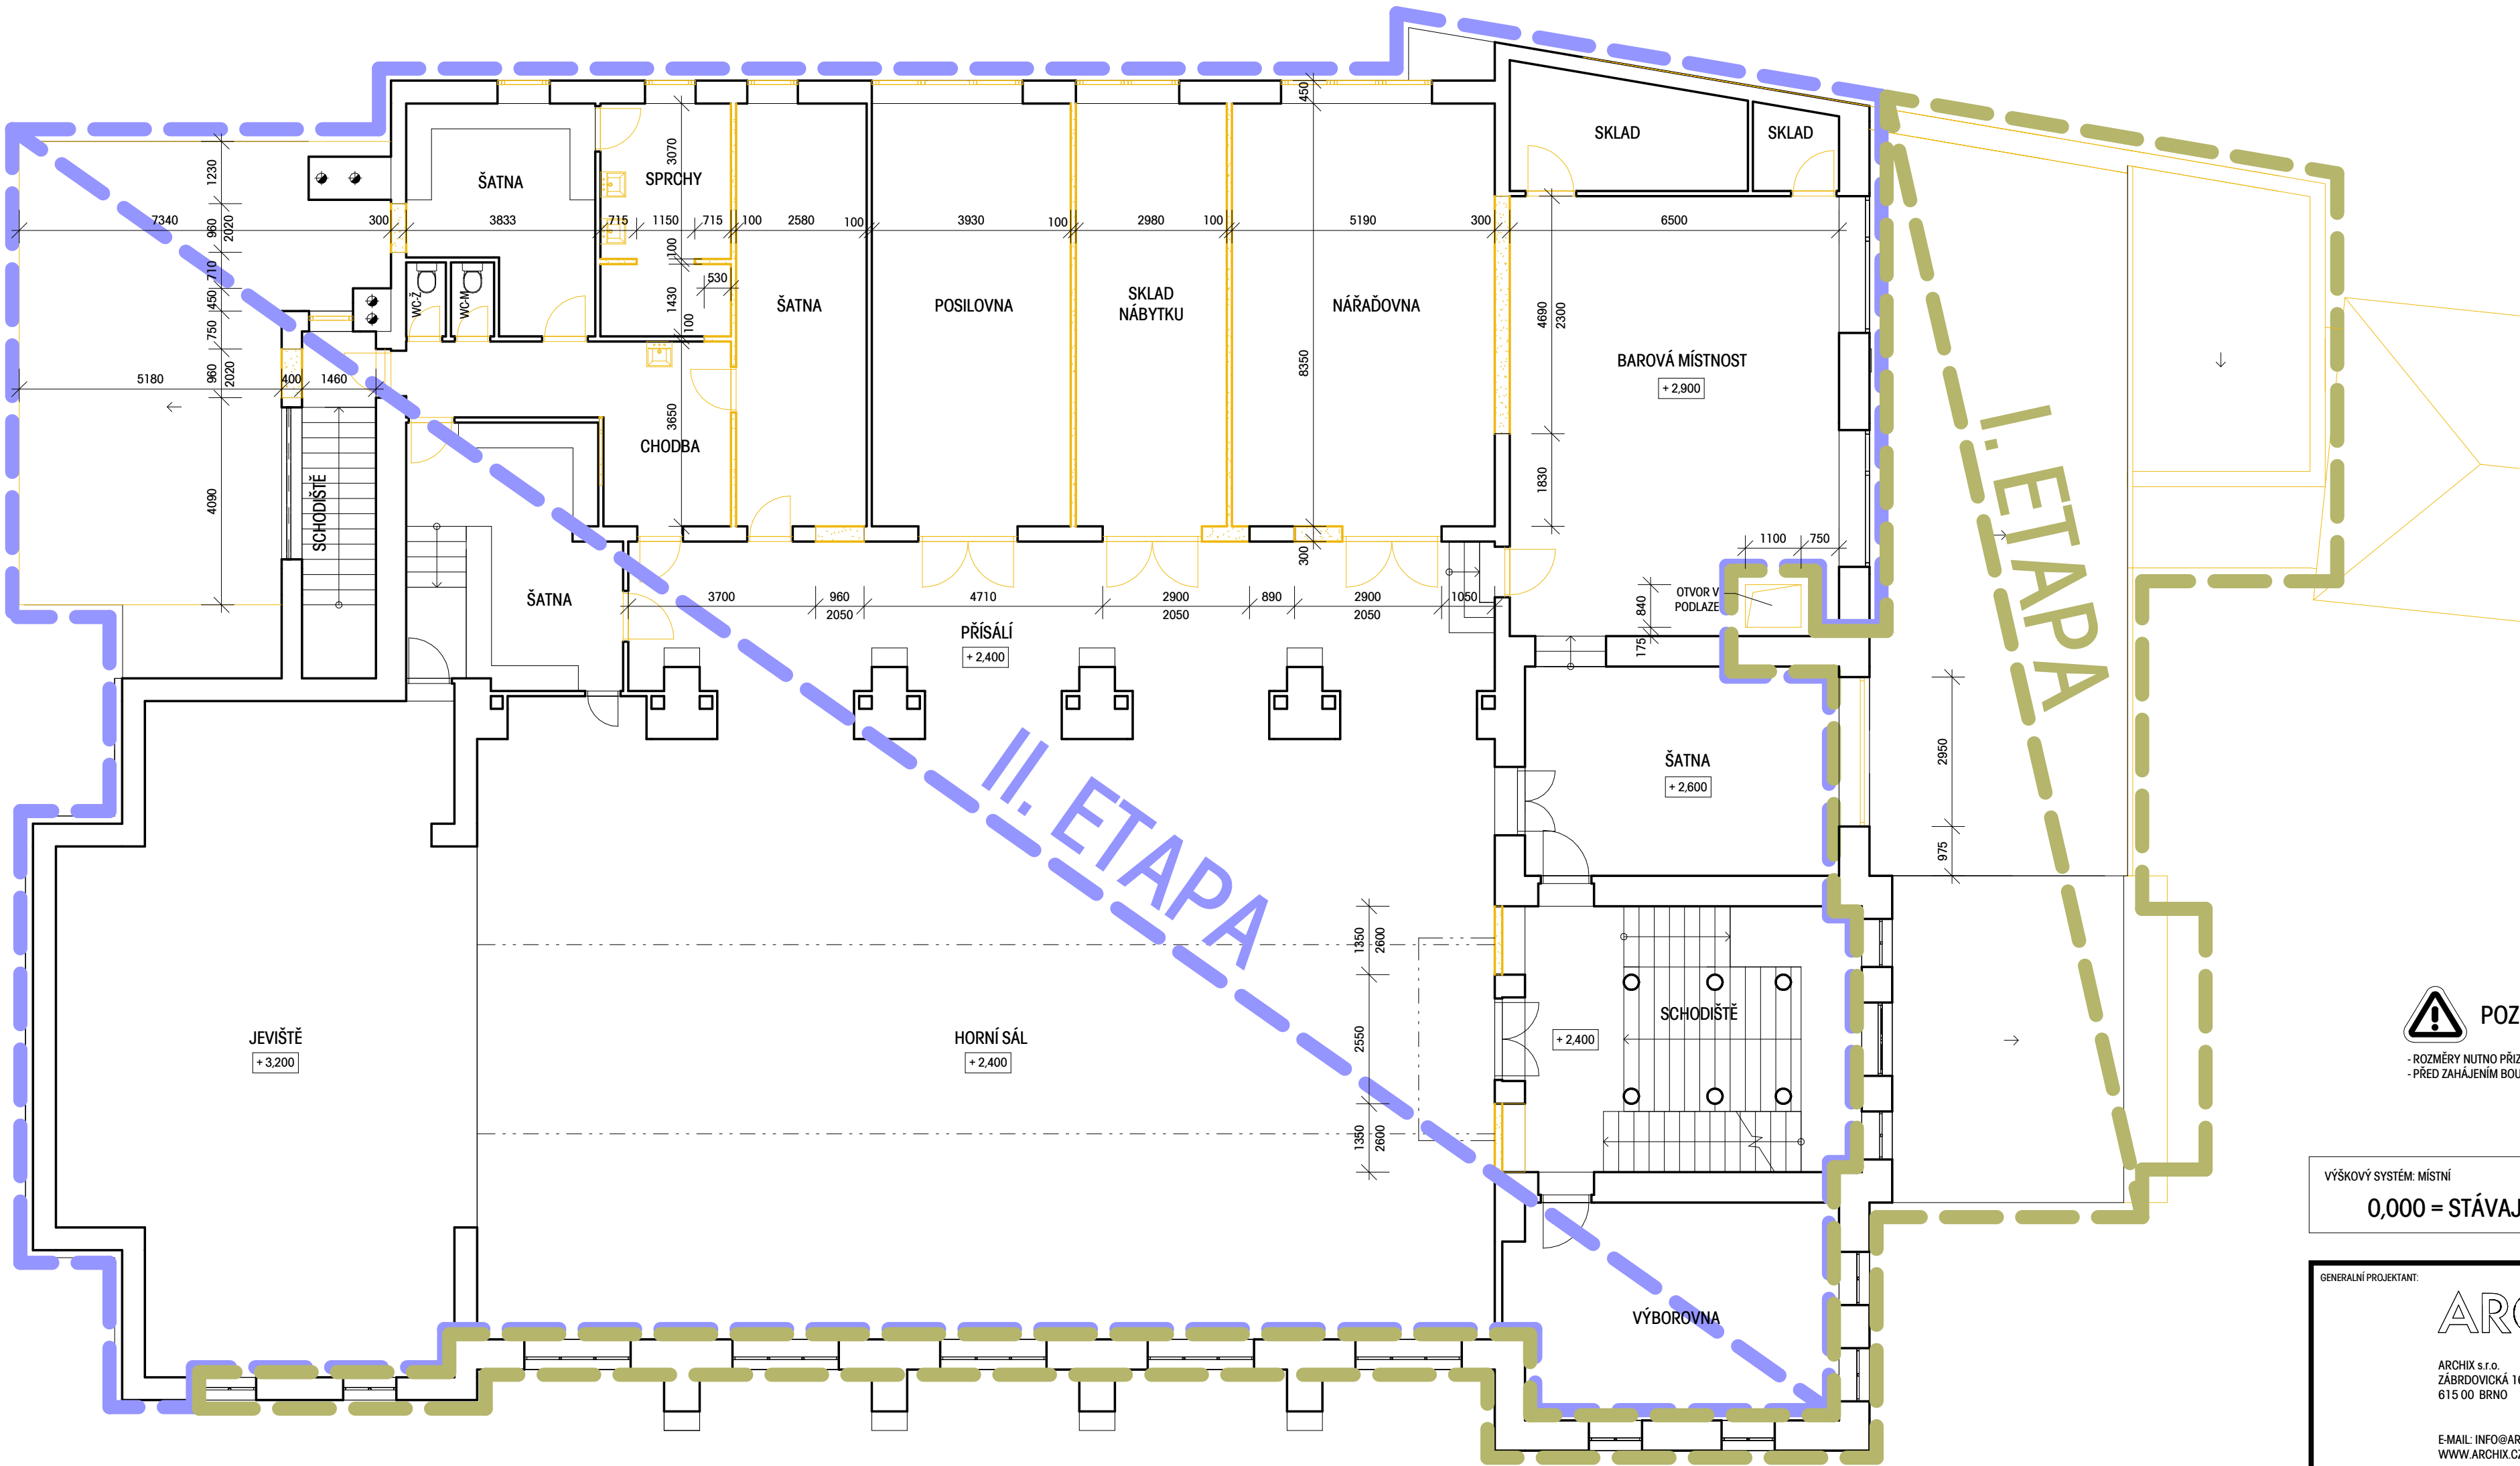

ETAPIZACE

I. ETAPA

II. ETAPA

LEGENDA

STÁVAJÍCÍ KONSTRUKCE

BOURANÉ KONSTRUKCE

POZNÁMKA

- ROZMĚRY NUTNO PŘÍZPŮSOBIT ÚDAJŮM ZJIŠTĚNÝCH NA STAVENISTI
- PŘED ZAHÁJENÍM BOURACÍCH PRACÍ JE NUTNÉ OVĚRIT POLOHU ULOŽENÍ STROPNÍCH KONSTRUKCÍ, PRŮVLAKŮ A HLOUBKU ZÁKLADOVÝCH KONSTRUKCÍ

VÝŠKOVÝ SYSTÉM: MÍSTNÍ

0,000 = STÁVAJÍCÍ PODLAHA 1.NP

GENERALNÍ PROJEKTANT:		AUTORIZACE:		ČÍSLO PARÉ:	
ARCHIX ARCHITECTONICKÁ KANCELÁŘ		ARCHIX s.r.o. ZÁBRDOVICKÁ 16a 615 00 BRNO			
E-MAIL: INFO@ARCHIX.CZ TEL.: +420 542 212 971 WWW.ARCHIX.CZ					
ARCHITEKT	ING. ARCH. MILAN PODROUŽEK	HIP	ING. ARCH. MILAN PODROUŽEK		
KONTROLOVAL	ING. ARCH. MILAN PODROUŽEK	VYPRACOVAL	ING. ROMAN KOPLÍK		
INVESTOR:		ZAKÁZKA:		13_006	
TJ SOKOL ŠLAPANICE		STUPEŇ PROJEKTU:		DPS	
NÁDRAŽNÍ 706/87, 664 51 ŠLAPANICE		DATUM:		06/2016	
NÁZEV AKCE:		PŘESTAVBA AREÁLU SOKOLOVNY VE ŠLAPANICÍCH		MĚŘÍTKO:	
P.Č. 2261, 2262, 2260/1, 2260/2 v K.Ú. ŠLAPANICE				1 : 100	
NÁZEV VÝKRESU:		2. NADZEMNÍ PODLAŽÍ - STÁVAJÍCÍ + BOURANÉ KONSTRUKCE		ČÍSLO VÝKRESU:	
				106	