SKLADBY PODLAH

P1		FUNKCE	MM
- ODSTRANĚNÍ STÁVAJÍCÍ DLAŽBY VČETNĚ PODKLADNÍCH VRSTEV AŽ PO PODKLADNÍ BETON			
NOVÁ SKLADBA	- KERAMICKÁ DLAŽBA	NÁŠLAPNÁ	10
	- LEPIDLO	FIXNÍ	2
	- HYDROIZOLAČNÍ STĚRKA	HYDROIZOLAČNÍ	3
	- CEMENTOVÝ POTĚR	VYROVNÁVACÍ	46
	- PE FOLIE	OCHRANNÁ	1
	- EPS POLYSTYREN PODLAHOVÝ	TEPELNĚ-IZOLAČNÍ	80
	- SBS MODIFIKOVANÝ ASFALTOVÝ PÁS S VLOŽKOU ZE SKLENĚNÉ TKANINY např. 2 x GLASTEK 40 SPECIAL MINERAL PLNOPLOŠNĚ NATAVENO K PODKLADU	HYROIZOLAČNÍ	8
CELKEM			150
STÁVAJÍCÍ	- STÁVAJÍCÍ PODKLADNÍ BETON. MAZANINA VYROVNÁNÍ PODKLADU + NOVÁ PENETRACE	PODKLADNÍ	150

P2		FUNKCE	MM
- ODSTRANĚNÍ STÁVAJÍCÍ DLAŽBY VČETNĚ PODKLADNÍCH VRSTEV AŽ PO PODKLADNÍ BETON			
NOVÁ SKLADBA	- LINOLEUM	NÁŠLAPNÁ	3
	- LEPIDLO	FIXNÍ	2
	- CEMENTOVÝ POTĚR	VYROVNÁVACÍ	56
	- PE FOLIE	OCHRANNÁ	1
	- EPS POLYSTYREN PODLAHOVÝ	TEPELNĚ-IZOLAČNÍ	80
	- SBS MODIFIKOVANÝ ASFALTOVÝ PÁS S VLOŽKOU ZE SKLENĚNÉ TKANINY např. 2 x GLASTEK 40 SPECIAL MINERAL PLNOPLOŠNĚ NATAVENO K PODKLADU	HYROIZOLAČNÍ	8
CELKEM			150
STÁVAJÍCÍ	- STÁVAJÍCÍ PODKLADNÍ BETON. MAZANINA VYROVNÁNÍ PODKLADU + NOVÁ PENETRACE	PODKLADNÍ	150

P3		FUNKCE	MM
- VYROVNÁNÍ STÁVAJÍCÍHO SCHODIŠTĚ S TERACO ÚPRAVOU			
NOVÁ	- LINOLEUM	NÁŠLAPNÁ	3
	- LEPIDLO	FIXNÍ	2
CELKEM			5
STÁVAJÍCÍ	- STÁVAJÍCÍ SCHODIŠTĚ	PODKLADNÍ	

P4	FUNKCE	MM
- LINOLEUM	NÁŠLAPNÁ	3
- LEPIDLO	FIXNÍ	2
- NOVÉ ŽELEZOBETONOVÉ SCHODIŠTĚ C20/25, B500B	NOSNÁ	

P5	FUNKCE	MM
- KERAMICKÁ DLAŽBA	NÁŠLAPNÁ	10
- LEPIDLO	FIXNÍ	2
- HYDROIZOLAČNÍ STĚRKA	HYDROIZOLAČNÍ	3
- SAMONIVELAČNÍ STĚRKA	VYROVNÁVACÍ	3
- CEM. POTĚR	VYROVNÁVACÍ	61
- PE FOLIE	OCHRANNÁ	1
- EPS POLYSTYREN PODLAHOVÝ	TEPELNĚ-IZOLAČNÍ	120
CELKEM		200
- SBS MODIFIKOVANÝ ASFALTOVÝ PÁS S VLOŽKOU ZE SKLENĚNÉ TKANINY např. 2 x GLASTEK 40 SPECIAL MINERAL PLNOPLOŠNĚ NATAVENO K PODKLADU	HYROIZOLAČNÍ	8
- PODKLADNÍ BETON. MAZANINA (PENETRACE) VYZTUŽENO OCEL. KARI SÍTÍ D= 6 mm, OKA 150/150 mm	PODKLADNÍ	150
- HUTNĚNÝ ŠTĚRKOVÝ PODSYP FRAKCE 16 - 32	PODKLADNÍ	100

P6 - SKLADBU PROVÉST DLE DODAVATELE SPORTOVNÍCH POVRCHŮ	FUNKCE	MM
- VELKOPLOŠNÉ DŘEVĚNÉ PARKETY Š. 180 mm, LEPENO	NÁŠLAPNÁ	22
- DŘEVĚNÝ ROŠT, DESKY 110/22 mm, PO 330 mm	PODKLADNÍ	22
- DŘEVĚNÝ ROŠT, DESKY 110/22 mm, PO 500 mm V DRUHÉM SMĚRU	PODKLADNÍ	22
- PRUŽNÉ PODLOŽKY 100x120 mm, PO 500 mm	ODPRUŽUJÍCÍ	10
- BETONOVÁ MAZANINA C20/25 VYZTUŽENO OCEL. KARI SÍTÍ D= 6 mm, OKA 150/150	VYROVNÁVACÍ	63
- PE FOLIE	OCHRANNÁ	1
- EPS POLYSTYREN PODLAHOVÝ	TEPELNĚ-IZOLAČNÍ	100
CELKEM		240
- SBS MODIFIKOVANÝ ASFALTOVÝ PÁS S VLOŽKOU ZE SKLENĚNÉ TKANINY např. 2 x GLASTEK 40 SPECIAL MINERAL PLNOPLOŠNĚ NATAVENO K PODKLADU	HYROIZOLAČNÍ	8
- PODKLADNÍ BETON. MAZANINA (PENETRACE) VYZTUŽENO OCEL. KARI SÍTÍ D= 6 mm, OKA 150/150 mm	PODKLADNÍ	150
- HUTNĚNÝ ŠTĚRKOVÝ PODSYP FRAKCE 16 - 32	PODKLADNÍ	100

P7	FUNKCE	MM
- ŽELEZOBETONOVÁ MONOLITICKÁ DESKA Z MRAZUVZDORNÉHO POHLEDOVÉHO BETONU C25/30, B500B - VIZ. STATIKA	NÁŠLAPNÁ	200

P8	FUNKCE	MM
- ŽELEZOBETONOVÉ MONOLITICKÉ SCHODIŠTĚ Z POHLEDOVÉHO BETONU C25/30, B500B - VIZ. STATIKA	NÁŠLAPNÁ	200

P9		FUNKCE	MM
- ODSTRANĚNÍ STÁVAJÍCÍ DLAŽBY VČETNĚ VYROVNÁNÍ STÁVAJÍCÍHO PODKLADU			
NOVÁ	- KERAMICKÁ DLAŽBA	NÁŠLAPNÁ	10
	- LEPIDLO	FIXNÍ	2

P10		FUNKCE	MM
- ZVÝŠENÍ STÁVAJÍCÍ PODLAHY			
NOVÁ SKLADBA	- KERAMICKÁ DLAŽBA	NÁŠLAPNÁ	10
	- LEPIDLO	FIXNÍ	2
	- BETONOVÁ MAZANINA C20/25 VYZTUŽENO OCEL. KARI SÍTÍ D= 6 mm, OKA 150/150	NOSNÁ	60
	- LECHČENÉ KAMENIVO (LZE NAHRADIT PLASTOVÝMI DISTANČNÍKY)	VYROVNÁVACÍ	376
	- NETKANÁ PP TEXTILIE	SEPARAČNÍ	2
CELKEM			450
- STÁVAJÍCÍ SKLADBA PODLAHY			

P11	FUNKCE	MM
- KERAMICKÁ DLAŽBA	NÁŠLAPNÁ	10
- LEPIDLO	FIXNÍ	2
- ŽELEZOBETONOVÉ MONOLITICKÉ SCHODIŠTĚ C25/30, B500B - VIZ. STATIKA	NÁŠLAPNÁ	150

P12	FUNKCE	MM
- KERAMICKÁ DLAŽBA	NÁŠLAPNÁ	10
- LEPIDLO	FIXNÍ	2
- CEMENTOVÝ POTĚR	VYROVNÁVACÍ	47
- PE FOLIE	OCHRANNÁ	1
- EPS POLYSTYREN PODLAHOVÝ	KROČEJOVÁ IZOLACE	20
CELKEM		80
- NOVÁ BETONOVÁ MAZANINA, NAPENETROVÁNO VYZTUŽENA KARI SÍTÍ D=5 mm, 100/100 mm	NOSNÁ	50
- NOVÝ TRAPÉZOVÝ PLECH VSŽ 11 002 (600x50x1,0)	NOSNÁ	50
- NOVÉ OCEL. NOSNÍKY IPE 120 OSAZENO NA BET. LOŽE VE VYSEKANÝCH KAPSÁCH A NA ŽB VĚNEC	NOSNÁ	120

P13		FUNKCE	MM
- PONECHÁNÍ STÁVAJÍCÍ DLAŽBY			
NOVÁ	- LINOLEUM	NÁŠLAPNÁ	3
	- LEPIDLO	FIXNÍ	2
CELKEM			5
STÁVAJÍCÍ	- STÁVAJÍCÍ SKLADBA PODLAHY	PODKLADNÍ	

P14		FUNKCE	MM
- ODSTRANĚNÍ STÁVAJÍCÍ DLAŽBY A VYROVNÁNÍ PODKLADU			
NOVÁ	- KERAMICKÁ DLAŽBA	NÁŠLAPNÁ	10
	- LEPIDLO	FIXNÍ	2
	- HYDROIZOLAČNÍ STĚRKA	HYDROIZOLAČNÍ	3
CELKEM			15

P15		FUNKCE	MM
- ODSTRANĚNÍ STÁVAJÍCÍHO LINOLEA A VYROVNÁNÍ PODKLADU			
NOVÁ	- LINOLEUM	NÁŠLAPNÁ	3
	- LEPIDLO	FIXNÍ	2
CELKEM			5
STÁVAJÍCÍ	- STÁVAJÍCÍ SKLADBA PODLAHY	PODKLADNÍ	

P16		FUNKCE	MM
- PONECHÁNÍ STÁVAJÍCÍCH DŘEVĚNÝCH PARKET - NOVÉ REPASOVÁNÍ			
STÁVAJÍCÍ	- STÁVAJÍCÍ DŘEVĚNÉ PARKETY NOVÉ PŘETMELENÍ, PŘEBROUŠENÍ A NALAKOVÁNÍ	NÁŠLAPNÁ	

P17		FUNKCE	MM
- ODSTRANĚNÍ STÁVAJÍCÍ NÁŠLAPNÉ VRSTVY A VYROVNÁNÍ PODKLADU			
NOVÁ	- LINOLEUM	NÁŠLAPNÁ	3
	- LEPIDLO	FIXNÍ	2
CELKEM			5
STÁVAJÍCÍ	- STÁVAJÍCÍ SKLADBA PODLAHY	PODKLADNÍ	

P18		FUNKCE	MM
- ODSTRANĚNÍ STÁVAJÍCÍ KONSTRUKCE STŘECHY AŽ PO NOSNOU KCI STROPU			
NOVÁ SKLADBA	- LINOLEUM	NÁŠLAPNÁ	3
	- LEPIDLO	FIXNÍ	2
	- CEMENTOVÝ POTĚR	VYROVNÁVACÍ	64
	- PE FOLIE	OCHRANNÁ	1
	- EPS POLYSTYREN PODLAHOVÝ	TEPELNĚ-IZOLAČNÍ	80
CELKEM			150
STÁVAJÍCÍ	- STÁVAJÍCÍ KONSTRUKCE STROPU VYROVNÁNÍ PODKLADU	PODKLADNÍ	150

P19		FUNKCE	MM
- ODSTRANĚNÍ STÁVAJÍCÍ KONSTRUKCE STŘECHY AŽ PO NOSNOU KCI STROPU			
NOVÁ SKLADBA	- KERAMICKÁ DLAŽBA	NÁŠLAPNÁ	10
	- LEPIDLO	FIXNÍ	2
	- HYDROIZOLAČNÍ STĚRKA	HYDROIZOLAČNÍ	3
	- SAMONIVELAČNÍ STĚRKA	VYROVNÁVACÍ	3
	- CEMENTOVÝ POTĚR	VYROVNÁVACÍ	51
	- PE FOLIE	OCHRANNÁ	1
	- EPS POLYSTYREN PODLAHOVÝ	TEPELNĚ-IZOLAČNÍ	80
CELKEM			150
STÁVAJÍCÍ	- STÁVAJÍCÍ KONSTRUKCE STROPU VYROVNÁNÍ PODKLADU	PODKLADNÍ	150

P20	FUNKCE	MM
- LINOLEUM	NÁŠLAPNÁ	3
- LEPIDLO	FIXNÍ	2
- SAMONIVELAČNÍ STĚRKA	VYROVNÁVACÍ	3
- CEM. POTĚR	VYROVNÁVACÍ	71
- PE FOLIE	OCHRANNÁ	1
- EPS POLYSTYREN PODLAHOVÝ	TEPELNĚ-IZOLAČNÍ	120
CELKEM		200
- SBS MODIFIKOVANÝ ASFALTOVÝ PÁS S VLOŽKOU ZE SKLENĚNÉ TKANINY např. 2 x GLASTEK 40 SPECIAL MINERAL PLNOPLOŠNĚ NATAVENO K PODKLADU	HYROIZOLAČNÍ	8
- PODKLADNÍ BETON. MAZANINA (PENETRACE) VYZTUŽENO OCEL. KARI SÍTÍ D= 6 mm, OKA 150/150 mm	PODKLADNÍ	150
- HUTNĚNÝ ŠTĚRKOVÝ PODSYP FRAKCE 16 - 32	PODKLADNÍ	100

SKLADBA STŘECH

S2 - JEDNOPLÁŠŤOVÁ PLOCHÁ 2% - NAD KUCHYNÍ	FUNKCE	MM
- ODSTRANĚNÍ STÁVAJÍCÍ PLECHOVÉ KRYTINY VČETNĚ BEDNĚNÍ, DŘEV. KONSTRUKCE KROVU, TERACO DLAŽBY AŽ PO NOSNOU ŽB DESKU STROPU		
- KAČÍREK FRAKCE 16 - 32 mm	STABILIZAČNÍ	50
- NETKANÁ PP TEXTILIE, FILTEK 500 PŘITÍŽENO	FILTRAČNÍ	2,2
- mPVC FOLIE S VÝZTUŽNOU VLOŽKOU ZE SKLENĚNÉ ROHOŽE, PŘITÍŽENO	HYDROIZOLAČNÍ	1,5
- NETKANÁ PP TEXTILIE, FILTEK 300 PŘITÍŽENO	OCHRANNÁ	2,2
- EPS 100 S STABIL, PĚNOVÝ EXPANDOVANÝ POLYSTYREN 0,039 W/mK, MECH. KOTEVNO A PŘITÍŽENO	TEPELNĚ-IZOLAČNÍ ROVNÉ DESKY	120
- EPS 100 S STABIL, PĚNOVÝ EXPANDOVANÝ POLYSTYREN 0,039 W/mK, SPÁDOVÝ, MECH. KOTEVNO A PŘITÍŽENO	TEPELNĚ-IZOLAČNÍ SPÁDOVÁ 2%	MIN. 100
- SBS MODIFIKOVANÝ ASFALT. PÁS S VLOŽKOU ZE SKLENĚNÉ TKANINY, GLASTEK 40 SPECIAL MINERAL BODOVĚ NATAVENO K PODKLADU	PAROTĚSNÁ	4
- STÁVAJÍCÍ ŽELEZOBETONOVÁ STROPNÍ DESKA NOVÉ VYROVNÁNÍ HORNÍHO POVRCHU, PENETRACE	NOSNÁ	120
- STÁVAJÍCÍ VNITŘNÍ OMÍTKA	DOKONČOVACÍ	10

S3 - JEDNOPLÁŠŤOVÁ PLOCHÁ 2% - FOYER	FUNKCE	MM
- ODSTRANĚNÍ STÁVAJÍCÍHO STŘEŠNÍHO PLÁŠTĚ AŽ PO NOSNOU KONSTRUKCI STROPU		
- KAČÍREK FRAKCE 16 - 32 mm	STABILIZAČNÍ	50
- NETKANÁ PP TEXTILIE, FILTEK 500 PŘITÍŽENO	FILTRAČNÍ	2,2
- mPVC FOLIE S VÝZTUŽNOU VLOŽKOU ZE SKLENĚNÉ ROHOŽE, PŘITÍŽENO	HYDROIZOLAČÍ	1,5
- NETKANÁ PP TEXTILIE, FILTEK 300 PŘITÍŽENO	OCHRANNÁ	2,2
- EPS 100 S STABIL, PĚNOVÝ EXPANDOVANÝ POLYSTYREN 0,039 W/mK, MECH. KOTEVNO A PŘITÍŽENO	TEPELNĚ-IZOLAČNÍ ROVNÉ DESKY	120
- EPS 100 S STABIL, PĚNOVÝ EXPANDOVANÝ POLYSTYREN 0,039 W/mK, SPÁDOVÝ, MECH. KOTEVNO A PŘITÍŽENO	TEPELNĚ-IZOLAČNÍ SPÁDOVÁ 2%	MIN. 100
- SBS MODIFIKOVANÝ ASFALT. PÁS S VLOŽKOU ZE SKLENĚNÉ TKANINY, GLASTEK 40 SPECIAL MINERAL BODOVĚ NATAVENO K PODKLADU	PAROTĚSNÁ	4
- STÁVAJÍCÍ KCE STROPU, VYROVNAT, NAPENETROVAT	NOSNÁ	
- STÁVAJÍCÍ VNITŘNÍ OMÍTKA	DOKONČOVACÍ	10

VÝPIS PŘEKLADŮ - 2NP

OZN.	POPIS	UMÍSTĚNÍ	POČET
st	STÁVAJÍCÍ PŘEKLAD		
f	1 x YTONG PŘEKLAD NEP10 - 1250 mm	V PŘÍČCE	3
n	2 x PTH překlad 7 - 1250 mm	NOSNÁ ZEĎ	1
o	2 x RZP překlad 119/14/14 V DL. 1190 mm	NOSNÁ ZEĎ	3
q	2 x RZP překlad 239/14/14 V DL. 2390 mm	NOSNÁ ZEĎ	1
r	1 x YTONG PŘEKLAD NEP15 - 1500 mm	V PŘÍČCE	1
x	2 x RZP překlad 319/19/14 V DL. 3190 mm	NOSNÁ ZEĎ	2
žb	ŽELEZOBETONOVÝ PŘEKLAD - VIZ. STATIKA	NOSNÁ ZEĎ	2

LEGENDA ATIK

OZN.	SKLADBA	FUNKCE	TL.
A1	- TENKOVRSTVÁ FASÁDNÍ SILIKONOVÁ OMÍTKA PENETRACE, LEPIDLO VÝZTUŽNÁ SÍŤOVNA, ZRNO 1,5 mm	DOKONČOVACÍ	TL. 3 mm
	- EPS POLYSTYREN 0,040 W/mK, LEPENO A MECH. KOTVENO	TEPELNÁ IZOLACE	TL. 140 mm
	- PROLÉVACÍ ŽB BEDNÍCÍ TVAROVKY BTB 50/15/24 P+D, NAPENETROVÁNO	NOSNÁ	TL. 150 mm
	- SBS MODIFIKOVANÝ ASFALT. PÁS S VLOŽKOU ZE SKLENĚNÉ TKANINY BODOVĚ NATAVENO K PODKLADU	PAROTĚSNÁ	TL. 4 mm
	- EPS PERIMETR 0,035 W/mK, LEPENO A MECH. KOTVENO	TEPELNÁ IZOLACE	TL. 100 mm
	- NETKANÁ PP TEXTILIE, FILTEK 300	OCHRANNÁ	TL. 2,2 mm
	- mPVC FOLIE S VÝZTUŽNOU VLOŽKOU ZE SKLENĚNÉ ROHOŽE, KOTVENO	HYDROIZOLAČNÍ	TL. 1,5 mm
A2	- FASÁDNÍ DESKA Z KOMPOZITNÍHO MATERIÁLU, KOTVENO NA AL PROFILY	DOKONČOVACÍ	TL. 8 mm
	- VĚTRANNÁ VZDUCHOVÁ MEZERA AL PROFIL KOTVENO KE SPIDI KOTVĚ	NOSNÁ	TL. 40 mm
	- PHI - DIFŮZNĚ OTEVŘENÁ FOLIE	VĚTROTĚSNÁ	TL. 1 mm
	- MINERÁLNÍ VATA 0,040 W/mK, LEPENO A MECH. KOTVENO	TEPELNÁ IZOLACE	TL. 140 mm
	- PROLÉVACÍ ŽB BEDNÍCÍ TVAROVKY BTB 50/15/24 P+D, NAPENETROVÁNO	NOSNÁ	TL. 150 mm
	- SBS MODIFIKOVANÝ ASFALT. PÁS S VLOŽKOU ZE SKLENĚNÉ TKANINY BODOVĚ NATAVENO K PODKLADU	PAROTĚSNÁ	TL. 4 mm
	- EPS PERIMETR 0,035 W/mK, LEPENO A MECH. KOTVENO	TEPELNÁ IZOLACE	TL. 100 mm
	- NETKANÁ PP TEXTILIE, FILTEK 300	OCHRANNÁ	TL. 2,2 mm
	- mPVC FOLIE S VÝZTUŽNOU VLOŽKOU ZE SKLENĚNÉ ROHOŽE, KOTVENO	HYDROIZOLAČNÍ	TL. 1,5 mm
A3	- FASÁDNÍ DESKA Z KOMPOZITNÍHO MATERIÁLU, KOTVENO NA AL PROFILY	DOKONČOVACÍ	TL. 8 mm
	- VĚTRANNÁ VZDUCHOVÁ MEZERA AL PROFIL KOTVENO KE SPIDI KOTVĚ	NOSNÁ	TL. 40 mm
	- PHI - DIFŮZNĚ OTEVŘENÁ FOLIE	VĚTROTĚSNÁ	TL. 1 mm
	- MINERÁLNÍ VATA 0,040 W/mK, LEPENO A MECH. KOTVENO	TEPELNÁ IZOLACE	TL. 220 mm
	- PROLÉVACÍ ŽB BEDNÍCÍ TVAROVKY BTB 50/15/24 P+D, NAPENETROVÁNO	NOSNÁ	TL. 150 mm
	- SBS MODIFIKOVANÝ ASFALT. PÁS S VLOŽKOU ZE SKLENĚNÉ TKANINY BODOVĚ NATAVENO K PODKLADU	PAROTĚSNÁ	TL. 4 mm
	- EPS PERIMETR 0,035 W/mK, LEPENO A MECH. KOTVENO	TEPELNÁ IZOLACE	TL. 100 mm
	- NETKANÁ PP TEXTILIE, FILTEK 300	OCHRANNÁ	TL. 2,2 mm
	- mPVC FOLIE S VÝZTUŽNOU VLOŽKOU ZE SKLENĚNÉ ROHOŽE, KOTVENO	HYDROIZOLAČÍ	TL. 1,5 mm
A4	- mPVC FOLIE S VÝZTUŽNOU VLOŽKOU ZE SKLENĚNÉ ROHOŽE, KOTVENO	HYDROIZOLAČNÍ	TL. 1,5 mm
	- NETKANÁ PP TEXTILIE, FILTEK 300	OCHRANNÁ	TL. 2,2 mm
	- EPS PERIMETR 0,035 W/mK, LEPENO A MECH. KOTVENO	TEPELNÁ IZOLACE	TL. 100 mm
	- SBS MODIFIKOVANÝ ASFALT. PÁS S VLOŽKOU ZE SKLENĚNÉ TKANINY BODOVĚ NATAVENO K PODKLADU	PAROTĚSNÁ	TL. 4 mm
	- PROLÉVACÍ ŽB BEDNÍCÍ TVAROVKY BTB 50/15/24 P+D, NAPENETROVÁNO	NOSNÁ	TL. 150 mm
	- SBS MODIFIKOVANÝ ASFALT. PÁS S VLOŽKOU ZE SKLENĚNÉ TKANINY BODOVĚ NATAVENO K PODKLADU	PAROTĚSNÁ	TL. 4 mm
	- EPS PERIMETR 0,035 W/mK, LEPENO A MECH. KOTVENO	TEPELNÁ IZOLACE	TL. 100 mm
	- NETKANÁ PP TEXTILIE, FILTEK 300	OCHRANNÁ	TL. 2,2 mm
	- mPVC FOLIE S VÝZTUŽNOU VLOŽKOU ZE SKLENĚNÉ ROHOŽE, KOTVENO	HYDROIZOLAČNÍ	TL. 1,5 mm
A5	- mPVC FOLIE S VÝZTUŽNOU VLOŽKOU ZE SKLENĚNÉ ROHOŽE, KOTVENO	HYDROIZOLAČNÍ	TL. 1,5 mm
	- NETKANÁ PP TEXTILIE, FILTEK 300	OCHRANNÁ	TL. 2,2 mm
	- EPS PERIMETR 0,035 W/mK, LEPENO A MECH. KOTVENO	TEPELNÁ IZOLACE	TL. 100 mm
	- SBS MODIFIKOVANÝ ASFALT. PÁS S VLOŽKOU ZE SKLENĚNÉ TKANINY BODOVĚ NATAVENO K PODKLADU	PAROTĚSNÁ	TL. 4 mm
	- PROLÉVACÍ ŽB BEDNÍCÍ TVAROVKY BTB 50/15/24 P+D, NAPENETROVÁNO	NOSNÁ	TL. 150 mm
	- TENKOVRSTVÁ FASÁDNÍ SILIKONOVÁ OMÍTKA PENETRACE, LEPIDLO VÝZTUŽNÁ SÍŤOVNA, ZRNO 1,5 mm	DOKONČOVACÍ	TL. 3 mm
A6	- TENKOVRSTVÁ FASÁDNÍ SILIKONOVÁ OMÍTKA PENETRACE, LEPIDLO VÝZTUŽNÁ SÍŤOVNA, ZRNO 1,5 mm	DOKONČOVACÍ	TL. 3 mm
	- EPS POLYSTYREN 0,040 W/mK, LEPENO A MECH. KOTVENO	TEPELNÁ IZOLACE	TL. 140 mm
	- STÁVAJÍCÍ ZDIVO, CPP	NOSNÁ	TL. 300 mm
	- SBS MODIFIKOVANÝ ASFALT. PÁS S VLOŽKOU ZE SKLENĚNÉ TKANINY BODOVĚ NATAVENO K PODKLADU	PAROTĚSNÁ	TL. 4 mm
	- EPS PERIMETR 0,035 W/mK, LEPENO A MECH. KOTVENO	TEPELNÁ IZOLACE	TL. 50 mm
	- NETKANÁ PP TEXTILIE, FILTEK 300	OCHRANNÁ	TL. 2,2 mm
	- mPVC FOLIE S VÝZTUŽNOU VLOŽKOU ZE SKLENĚNÉ ROHOŽE, KOTVENO	HYDROIZOLAČNÍ	TL. 1,5 mm

LEGENDA MÍSTNOSTÍ 2.NP


OZN.	NÁZEV	M2	PODLAHA	STĚNA	STROP	POZNÁMKA
201	VÝBOROVNA	26.66	STÁVAJÍCÍ DŘEVĚNÉ PARKETY	STÁVAJÍCÍ OMÍTKA	STÁVAJÍCÍ MVC OMÍTKA	
202	SCHODIŠTĚ	34.40	STÁVAJÍCÍ KER. DLAŽBA	STÁVAJÍCÍ OMÍTKA	STÁVAJÍCÍ MVC OMÍTKA	
203	ŠATNA	25.63	STÁVAJÍCÍ DŘEVĚNÉ PARKETY	STÁVAJÍCÍ OMÍTKA	STÁVAJÍCÍ MVC OMÍTKA	
204	BAROVÁ MÍSTNOST	54.73	NOVÉ LINOLEUM	STÁVAJÍCÍ OMÍTKA	STÁVAJÍCÍ MVC OMÍTKA	NOVÁ PVC LIŠTA
205	SKLAD	10.26	STÁVAJÍCÍ LINOLEUM	STÁVAJÍCÍ OMÍTKA	STÁVAJÍCÍ MVC OMÍTKA	
206	SKLAD	2.75	STÁVAJÍCÍ LINOLEUM	STÁVAJÍCÍ OMÍTKA	STÁVAJÍCÍ MVC OMÍTKA	
207	HORNÍ SÁL	240.43	STÁVAJÍCÍ DŘEVĚNÉ PARKETY	STÁVAJÍCÍ DŘEVĚNÉ OBLOŽENÍ	NOVÝ AKUSTICKÝ PODHLED	
208	PŘÍSÁLÍ	81.38	STÁVAJÍCÍ DŘEVĚNÉ PARKETY	STÁVAJÍCÍ DŘEVĚNÉ OBLOŽENÍ	STÁVAJÍCÍ MVC OMÍTKA	
209	KLUBOVNA	72.69	NOVÉ LINOLEUM	NOVÉ DŘEVĚNÉ OBLOŽENÍ	NOVÝ SDK PODHLED + 3,100 m	V. OBKLADU = 2050 mm
210	SKLAD NÁBYTKU	24.88	STÁVAJÍCÍ LINOLEUM	STÁVAJÍCÍ OMÍTKA	STÁVAJÍCÍ MVC OMÍTKA	
211	ŠATNA	20.98	STÁVAJÍCÍ LINOLEUM	STÁVAJÍCÍ OMÍTKA	STÁVAJÍCÍ MVC OMÍTKA	
212	SKLAD	7.70	STÁVAJÍCÍ LINOLEUM	NOVÁ MVC OMÍTKA	STÁVAJÍCÍ MVC OMÍTKA	NOVÁ PVC LIŠTA
213	CHODBA	18.50	NOVÉ LINOLEUM	NOVÁ MVC OMÍTKA	STÁVAJÍCÍ MVC OMÍTKA	NOVÁ PVC LIŠTA
214	WC M	5.75	NOVÁ KER. DLAŽBA	NOVÝ KER. OBKLAD	NOVÝ SDK PODHLED + 3,000 m	V. OBKLADU = 2020 mm
215	WC Ž	14.80	NOVÁ KER. DLAŽBA	NOVÝ KER. OBKLAD	NOVÝ SDK PODHLED + 3,000 m	V. OBKLADU = 2020 mm
216	ŠATNA	14.31	NOVÉ LINOLEUM	NOVÁ MVC OMÍTKA	NOVÝ SDK PODHLED + 3,000 m	NOVÁ PVC LIŠTA
217	WC M	1.24	STÁVAJÍCÍ KER. DLAŽBA	STÁVAJÍCÍ KER. OBKLAD	STÁVAJÍCÍ MVC OMÍTKA	
218	WC Ž	1.14	STÁVAJÍCÍ KER. DLAŽBA	STÁVAJÍCÍ KER. OBKLAD	STÁVAJÍCÍ MVC OMÍTKA	
219	SPRCHY	17.28	NOVÁ KER. DLAŽBA	NOVÝ KER. OBKLAD	NOVÝ SDK PODHLED + 2,390 m	V. OBKLADU = 2390 mm
220	ÚKLID	1.64	NOVÁ KER. DLAŽBA	NOVÝ KER. OBKLAD	NOVÝ SDK PODHLED + 2,390 m	V. OBKLADU = 2020 mm
221	ŠATNA	30.80	NOVÉ LINOLEUM	NOVÁ MVC OMÍTKA	NOVÝ SDK PODHLED + 2,390 m	NOVÁ PVC LIŠTA
222	SCHODIŠTĚ	10.00	STÁVAJÍCÍ KER. DLAŽBA	STÁVAJÍCÍ OMÍTKA	STÁVAJÍCÍ MVC OMÍTKA	
223	JEVIŠTĚ	95.73	STÁVAJÍCÍ DŘEVĚNÉ PARKETY	STÁVAJÍCÍ OMÍTKA	STÁVAJÍCÍ MVC OMÍTKA	

LEGENDA STĚN

OZN.	SKLADBA	FUNKCE	TL.
D1	- TENKOVRSTVÁ FASÁDNÍ SILIKONOVÁ OMÍTKA PENETRACE, LEPIDLO VÝZTUŽNÁ SÍŤOVNA, ZRNO 1,5 mm	DOKONČOVACÍ	TL. 3 mm
	- EPS POLYSTYREN 0,040 W/mK, LEPENO A MECH. KOTVENO	TEPELNÁ IZOLACE	TL. 140 mm
	- BROUŠENÉ ZDIVO 30 P15, NA TENKOVRSTVOU SYSTÉMOVOU MALTU	NOSNÁ	TL. 300 mm
	- VNITŘNÍ MVC OMÍTKA	DOKONČOVACÍ	TL. 10 mm
D2	- TENKOVRSTVÁ FASÁDNÍ SILIKONOVÁ OMÍTKA PENETRACE, LEPIDLO VÝZTUŽNÁ SÍŤOVNA, ZRNO 1,5 mm	DOKONČOVACÍ	TL. 3 mm
	- EPS POLYSTYREN 0,040 W/mK, LEPENO A MECH. KOTVENO	TEPELNÁ IZOLACE	TL. 120 mm
	- BROUŠENÉ ZDIVO 30 P15, NA TENKOVRSTVOU SYSTÉMOVOU MALTU	NOSNÁ	TL. 300 mm
	- VNITŘNÍ MVC OMÍTKA	DOKONČOVACÍ	TL. 10 mm
D3	- TENKOVRSTVÁ FASÁDNÍ SILIKONOVÁ OMÍTKA PENETRACE, LEPIDLO VÝZTUŽNÁ SÍŤOVNA, ZRNO 1,5 mm	DOKONČOVACÍ	TL. 3 mm
	- EPS POLYSTYREN 0,040 W/mK, LEPENO A MECH. KOTVENO	TEPELNÁ IZOLACE	TL. 140 mm
	- STÁVAJÍCÍ ZDIVO CPP	NOSNÁ	
	- NOVÁ VNITŘNÍ MVC OMÍTKA	DOKONČOVACÍ	TL. 10 mm
D4	- TENKOVRSTVÁ FASÁDNÍ SILIKONOVÁ OMÍTKA PENETRACE, LEPIDLO VÝZTUŽNÁ SÍŤOVNA, ZRNO 1,5 mm	DOKONČOVACÍ	TL. 3 mm
	- EPS POLYSTYREN 0,040 W/mK, LEPENO A MECH. KOTVENO	TEPELNÁ IZOLACE	TL. 120 mm
	- STÁVAJÍCÍ ZDIVO CPP	NOSNÁ	
	- NOVÁ VNITŘNÍ MVC OMÍTKA	DOKONČOVACÍ	TL. 10 mm
D5	- TENKOVRSTVÁ FASÁDNÍ SILIKONOVÁ OMÍTKA PENETRACE, LEPIDLO VÝZTUŽNÁ SÍŤOVNA, ZRNO 1,5 mm	DOKONČOVACÍ	TL. 3 mm
	- EPS POLYSTYREN 0,040 W/mK, LEPENO A MECH. KOTVENO	TEPELNÁ IZOLACE	TL. 120 mm
	- NOVÁ DOZDÍVKA, MOŽNÉ POUŽÍT SUCHÉ CIHLY Z BOURANÉHO ZDIVA CPP	NOSNÁ	
	- NOVÁ VNITŘNÍ MVC OMÍTKA	DOKONČOVACÍ	TL. 10 mm
D6	- TENKOVRSTVÁ FASÁDNÍ SILIKONOVÁ OMÍTKA PENETRACE, LEPIDLO VÝZTUŽNÁ SÍŤOVNA, ZRNO 1,5 mm	DOKONČOVACÍ	TL. 3 mm
	- EPS POLYSTYREN 0,040 W/mK, LEPENO A MECH. KOTVENO	TEPELNÁ IZOLACE	TL. 140 mm
	- NOVÁ DOZDÍVKA, MOŽNÉ POUŽÍT SUCHÉ CIHLY Z BOURANÉHO ZDIVA CPP	NOSNÁ	
	- NOVÁ VNITŘNÍ MVC OMÍTKA	DOKONČOVACÍ	TL. 10 mm
D7	- FASÁDNÍ DESKA Z KOMPOZITNÍHO MATERIÁLU, KOTVENO NA AL PROFILY	DOKONČOVACÍ	TL. 8 mm
	- VĚTRANNÁ VZDUCHOVÁ MEZERA AL PROFIL KOTVENO KE SPIDI KOTVĚ	NOSNÁ	TL. 40 mm
	- PHI - DIFŮZNĚ OTEVŘENÁ FOLIE	VĚTROTĚSNÁ	TL. 1 mm
	- MINERÁLNÍ VATA 0,040 W/mK, LEPENO A MECH. KOTVENO	TEPELNÁ IZOLACE	TL. 140 mm
	- STÁVAJÍCÍ ZDIVO CPP	NOSNÁ	
	- STÁVAJÍCÍ VNITŘNÍ OMÍTKA	DOKONČOVACÍ	TL. 10 mm
D8	- FASÁDNÍ DESKA Z KOMPOZITNÍHO MATERIÁLU, KOTVENO NA AL PROFILY	DOKONČOVACÍ	TL. 8 mm
	- VĚTRANNÁ VZDUCHOVÁ MEZERA AL PROFIL KOTVENO KE SPIDI KOTVĚ	NOSNÁ	TL. 40 mm
	- PHI - DIFŮZNĚ OTEVŘENÁ FOLIE	VĚTROTĚSNÁ	TL. 1 mm
	- MINERÁLNÍ VATA 0,040 W/mK, LEPENO A MECH. KOTVENO	TEPELNÁ IZOLACE	TL. 220 mm
	- STÁVAJÍCÍ ZDIVO CPP	NOSNÁ	
	- STÁVAJÍCÍ VNITŘNÍ OMÍTKA	DOKONČOVACÍ	TL. 10 mm
D9	- TENKOVRSTVÁ FASÁDNÍ SILIKONOVÁ OMÍTKA PENETRACE, LEPIDLO VÝZTUŽNÁ SÍŤOVNA, ZRNO 1,5 mm	DOKONČOVACÍ	TL. 3 mm
	- EPS POLYSTYREN 0,040 W/mK, LEPENO A MECH. KOTVENO	TEPELNÁ IZOLACE	TL. 220 mm
	- STÁVAJÍCÍ ZDIVO CPP	NOSNÁ	
	- STÁVAJÍCÍ VNITŘNÍ OMÍTKA	DOKONČOVACÍ	TL. 10 mm
D10	- TENKOVRSTVÁ FASÁDNÍ SILIKONOVÁ OMÍTKA PENETRACE, LEPIDLO VÝZTUŽNÁ SÍŤOVNA, ZRNO 1,5 mm	DOKONČOVACÍ	TL. 3 mm
	- EPS POLYSTYREN 0,040 W/mK, LEPENO A MECH. KOTVENO	TEPELNÁ IZOLACE	TL. 140 mm
	- BROUŠENÉ ZDIVO 24 P15, NA TENKOVRSTVOU SYSTÉMOVOU MALTU	NOSNÁ	TL. 240 mm
	- EPS POLYSTYREN 0,040 W/mK, LEPENO A MECH. KOTVENO	TEPELNÁ IZOLACE	TL. 100 mm
	- TENKOVRSTVÁ FASÁDNÍ SILIKONOVÁ OMÍTKA PENETRACE, LEPIDLO VÝZTUŽNÁ SÍŤOVNA, ZRNO 1,5 mm	DOKONČOVACÍ	TL. 3 mm
D11	- PROLÉVACÍ ŽB BEDNÍCÍ TVAROVKY BTB 50/25/24 P+D	NOSNÁ	TL. 250 mm
	- XPS POLYSTYREN, 0,039 W/mK	TEPELNÁ IZOLACE	TL. 50 mm
	- 2 x SBS MODIFIKOVANÝ ASFALT. PÁS S VLOŽKOU ZE SKELNÉ TKANINY, např. GLASTEK 40 SPECIAL MINERAL, BODOVĚ NATAVENO K PODKLADU MIN. 300 mm NAD TERÉN	HYDROIZOLAČNÍ	TL. 8 mm
	- PROLÉVACÍ ŽB BEDNÍCÍ TVAROVKY BTB 50/20/24 P+D	NOSNÁ	TL. 200 mm
	- TVAROVANÁ PE FOLIE, VÝŠKA NOPŮ 20 mm	OCHRANNÁ	TL. 20 mm
	- NETKANÁ PP TEXTILIE, např. FILTEK 300	SEPARAČNÍ	TL. 2,2 mm
D12	- PROLÉVACÍ ŽB BEDNÍCÍ TVAROVKY BTB 50/30/24 P+D	NOSNÁ	TL. 300 mm
	- XPS POLYSTYREN, 0,039 W/mK	TEPELNÁ IZOLACE	TL. 100 mm
	- 2 x SBS MODIFIKOVANÝ ASFALT. PÁS S VLOŽKOU ZE SKELNÉ TKANINY, např. GLASTEK 40 SPECIAL MINERAL, BODOVĚ NATAVENO K PODKLADU MIN. 300 mm NAD TERÉN	HYDROIZOLAČNÍ	TL. 8 mm
	- TVAROVANÁ PE FOLIE, VÝŠKA NOPŮ 20 mm	OCHRANNÁ	TL. 20 mm
	- NETKANÁ PP TEXTILIE, např. FILTEK 300	SEPARAČNÍ	TL. 2,2 mm
D13	- DŘEVĚNÝ OBKLAD TL. 20 mm KOTVENO NA DŘEV. ROŠT	DOKONČOVACÍ	TL. 20 mm
	- PROLÉVACÍ ŽB BEDNÍCÍ TVAROVKY BTB 50/25/24 P+D	NOSNÁ	TL. 250 mm
	- XPS POLYSTYREN, 0,039 W/mK	TEPELNÁ IZOLACE	TL. 50 mm
	- 2 x SBS MODIFIKOVANÝ ASFALT. PÁS S VLOŽKOU ZE SKELNÉ TKANINY, např. GLASTEK 40 SPECIAL MINERAL, BODOVĚ NATAVENO K PODKLADU MIN. 300 mm NAD TERÉN	HYDROIZOLAČNÍ	TL. 8 mm
	- PROLÉVACÍ ŽB BEDNÍCÍ TVAROVKY BTB 50/20/24 P+D	NOSNÁ	TL. 200 mm
	- TVAROVANÁ PE FOLIE, VÝŠKA NOPŮ 20 mm	OCHRANNÁ	TL. 20 mm
	- NETKANÁ PP TEXTILIE, např. FILTEK 300	SEPARAČNÍ	TL. 2,2 mm

LEGENDA HMOT

- STÁVAJÍCÍ KONSTRUKCE
- NOVÁ KONSTRUKCE
- BOURANÉ KONSTRUKCE
- STÁVAJÍCÍ ZDIVO, CPP
- NOVÁ TEPELNÁ IZOLACE - EPS POLYSTYREN 0,045 W/mK
- NOVÉ BROUŠENÉ ZDIVO TL. 300 mm P15, NA TENKOVRSTVOU SYSTÉMOVOU MALTU
- NOVÉ BROUŠENÉ ZDIVO TL. 240 mm P15, NA TENKOVRSTVOU SYSTÉMOVOU MALTU
- CPP - MOŽNO POUŽÍT SUCHÉ CIHLY Z BOURANÉHO ZDIVA
- NOVÉ BROUŠENÉ ZDIVO TL. 175 mm P10, NA M 10
- NOVÉ PÓROBETONOVÉ ZDIVO např. YTONG, P2-500, TL. 100 mm, NA M 5
- NOVÉ PÓROBETONOVÉ ZDIVO např. YTONG, P2-500, TL. 150 mm, NA M 5
- NOVÉ BROUŠENÉ ZDIVO TL. 140 mm P10, NA M 10
- NOVÁ SÁDROKARTONOVÁ PŘÍČKA TL. 100 (150) mm - JEDNODUCHÉ OPLÁŠTĚNÍ MINERÁLNÍ VATA TL. 80 (120) mm, 0,039 W/mK V KOUPELNÁCH A WC POUŽÍT SDK DO VLHKÝCH PROSTOR
- NOVÝ KAMENNÝ OBKLAD
- STÁVAJÍCÍ KAMENNÝ OBKLAD
- ŽELEZOBETONOVÁ STĚNA Z POHLEDOVÉHO BETONU - VIZ. STATIKA
- WC DĚLÍCÍ STĚNA V. 2100 mm, NA NEREZ NOŽKÁCH

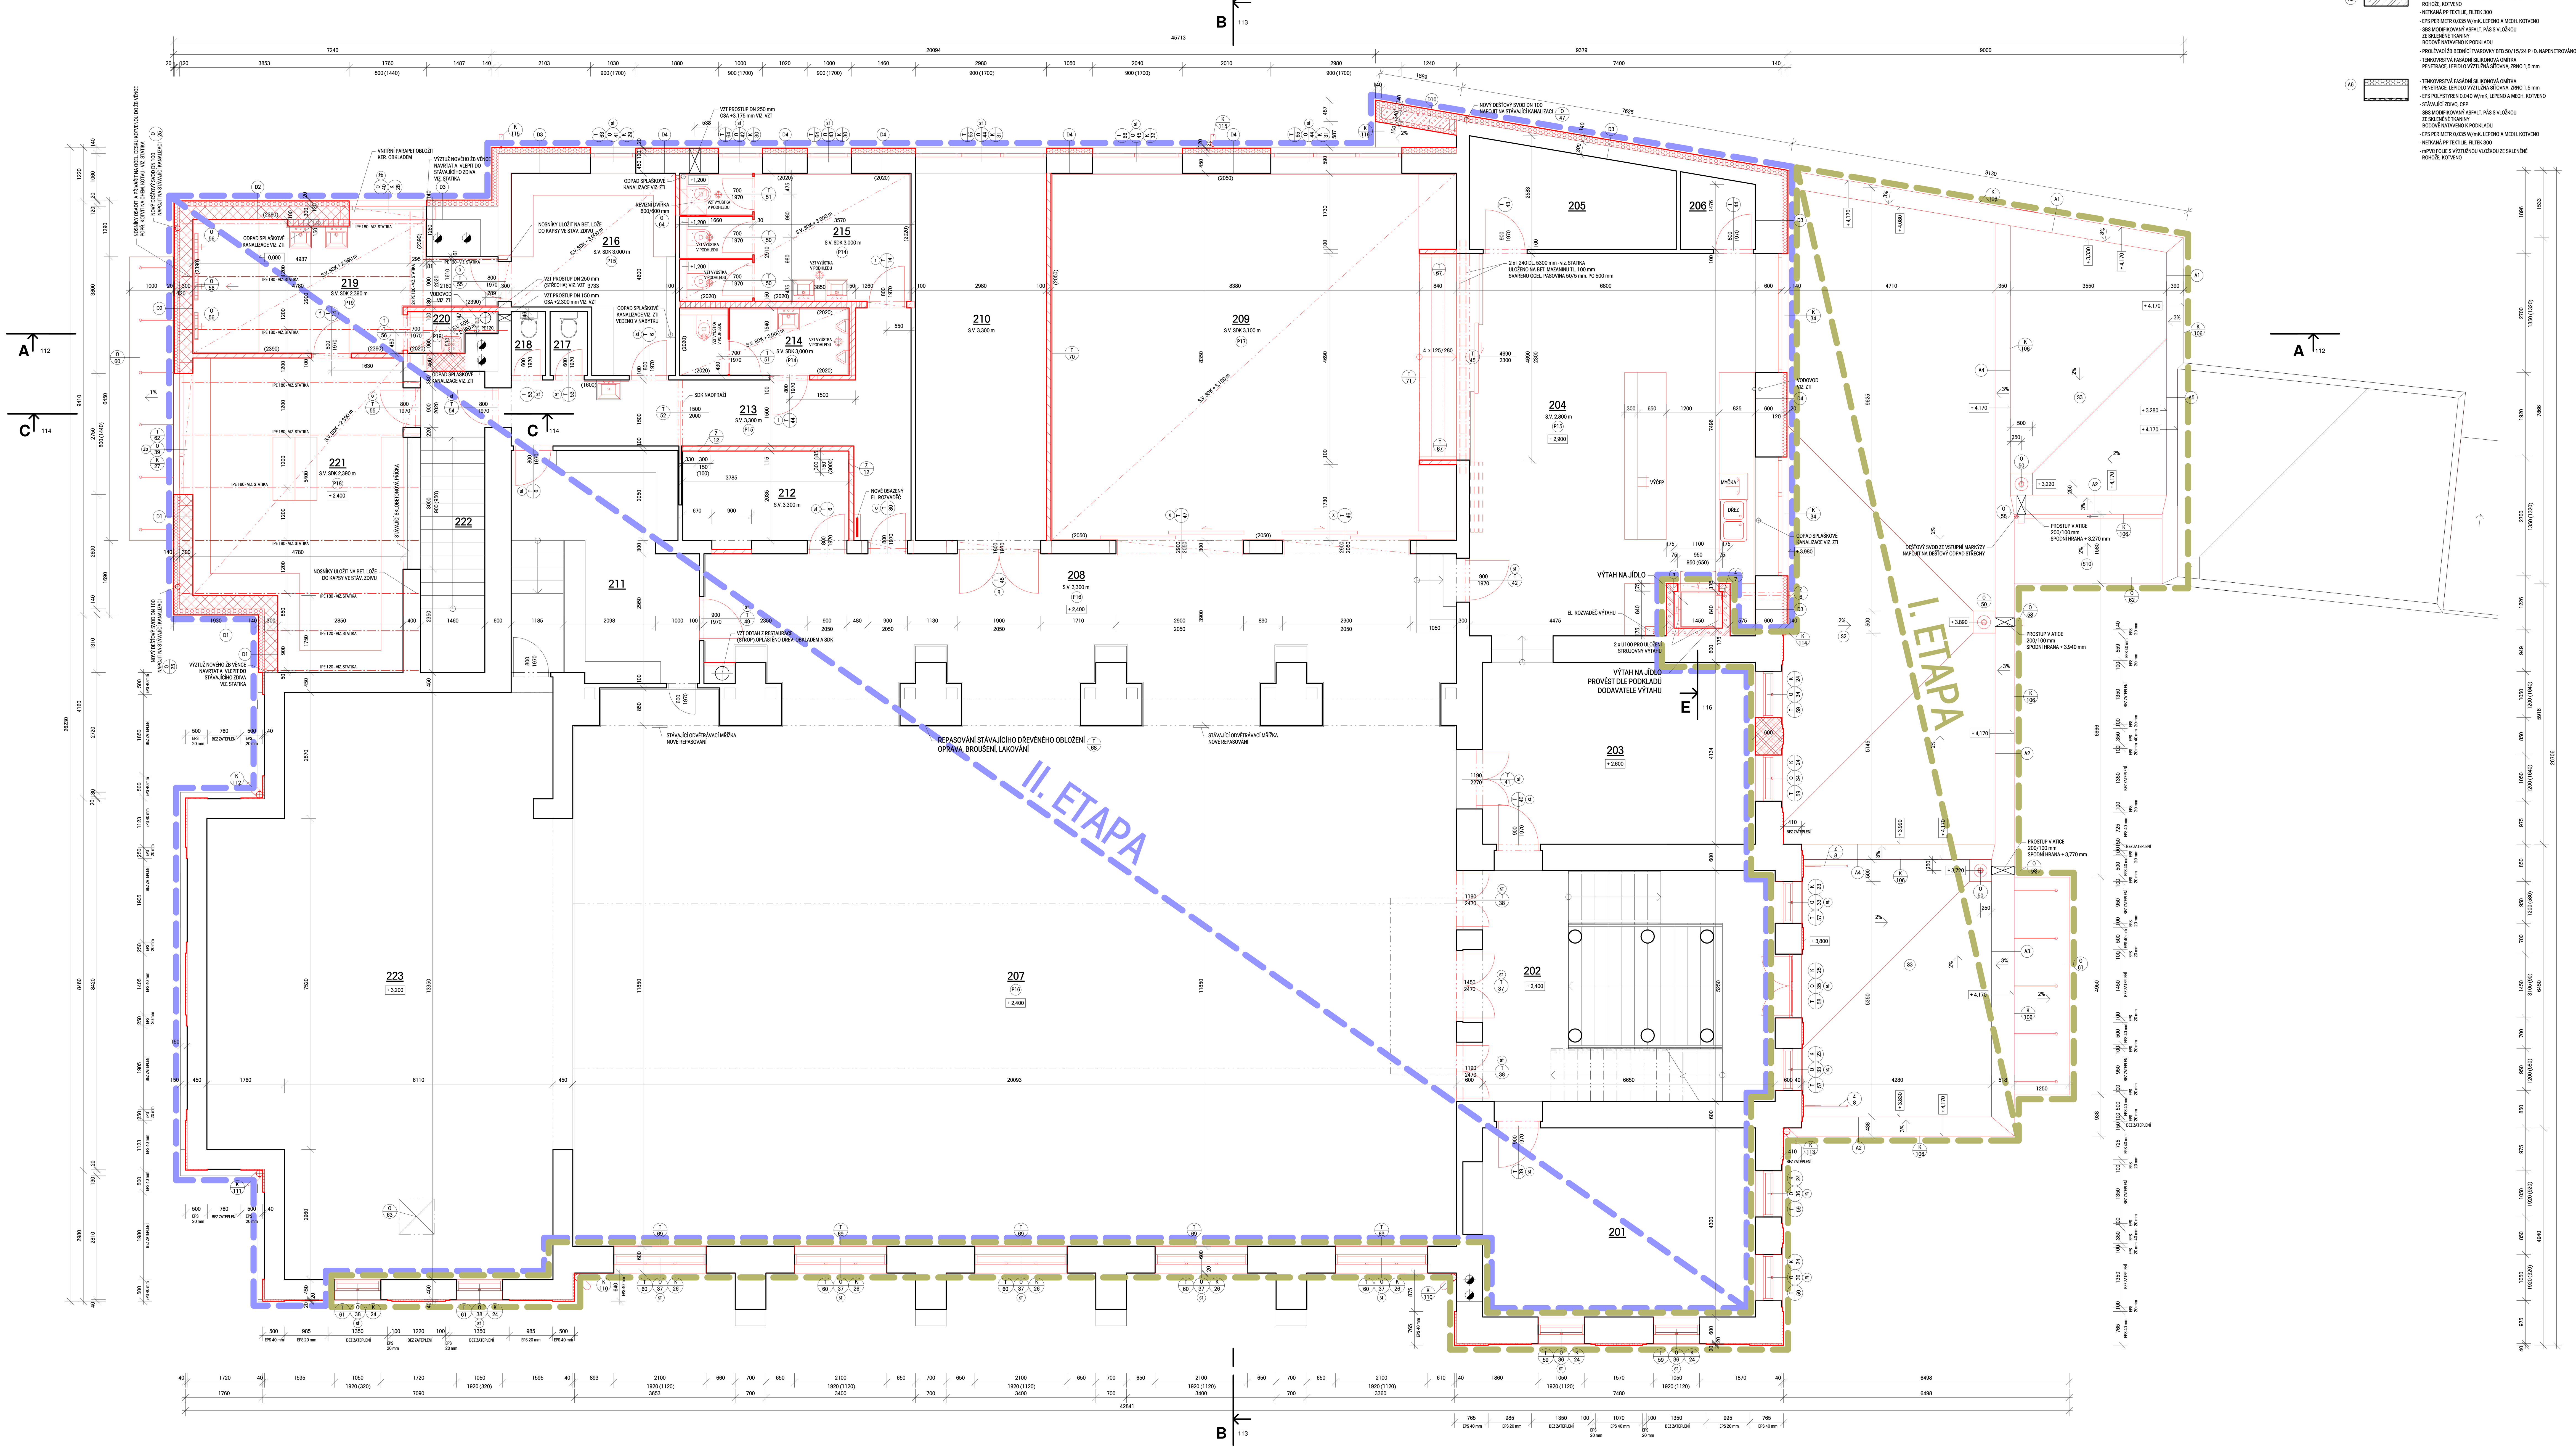

POZNÁMKA

- ROZMĚRY A VÝŠKY NUTNO PŘIZPŮSOBIT ÚDAJŮM ZJIŠTĚNÝCH NA STAVENIŠTI
- POLOHU A ROZMĚRY PROSTUPŮ NUTNO KOORDINOVAT S PROJEKTY SPECIALISTŮ
- PODKLADNÍ BETON VYZTUŽEN OCEL. KARI SÍTÍ D = 6 mm, OKA 150/150 mm
- PŘÍČKOVÉ ZDIVO NUTNO PROVÁZAT S NOSNÝM
- SVISLÁ HYDROIZOLACE MUSÍ BÝT VYTAŽENA MIN. 300 mm NAD UPRAVENÝ TERÉN

ETAPIZACE

- I. ETAPA
- II. ETAPA

REVIZE			
ČÍSLO	DATUM	POPIS ZMĚNY	JMÉNO
1	13.6.2016	ZMĚNA OTVORŮ M.Č. 209 + NOVÉ PŘEKLADY	

VÝŠKOVÝ SYSTÉM: MÍSTNÍ
0,000 = STÁVAJÍCÍ PODLAHA 1.NP

GENERÁLNÍ PROJEKTANT: ARCHIX ARCHITEKTONICKÁ KANCELÁŘ
ARCHIX s.r.o.
ZÁBRDOVICKÁ 16a
615 00 BRNO
E-MAIL: INFO@ARCHIX.CZ TEL.:+420 542 212 971
WWW.ARCHIX.CZ

AUTORIZACE:		ČÍSLO PARÉ:	
ARCHITEKT	ING.ARCH. MILAN PODROUŽEK	HIP	ING.ARCH. MILAN PODROUŽEK
KONTROLOVAL	ING.ARCH. MILAN PODROUŽEK	VYPRACOVAL	ING. ROMAN KOPLÍK
INVESTOR:	TJ SOKOL ŠLAPANICE NÁDRAŽNÍ 706/87, 664 51 ŠLAPANICE	ZAKÁZKA:	13_006
		STUPEŇ PROJEKTU:	DPS
		DATUM:	06/2016
NÁZEV AKCE:	PŘESTAVBA AREÁLU SOKOLOVNY VE ŠLAPANICÍCH P.Č. 2261, 2262, 2260/1, 2260/2 v K.Ú. ŠLAPANICE	MĚŘÍTKO:	1 : 50
NÁZEV VÝKRESU:	2. NADZEMNÍ PODLAŽÍ - NAVRHOVANÝ STAV	ČÍSLO VÝKRESU:	109

© Copyright 2010 - ARCHIX s.r.o.