


1. PP – NAVRHOVANÉ KONSTRUKCE

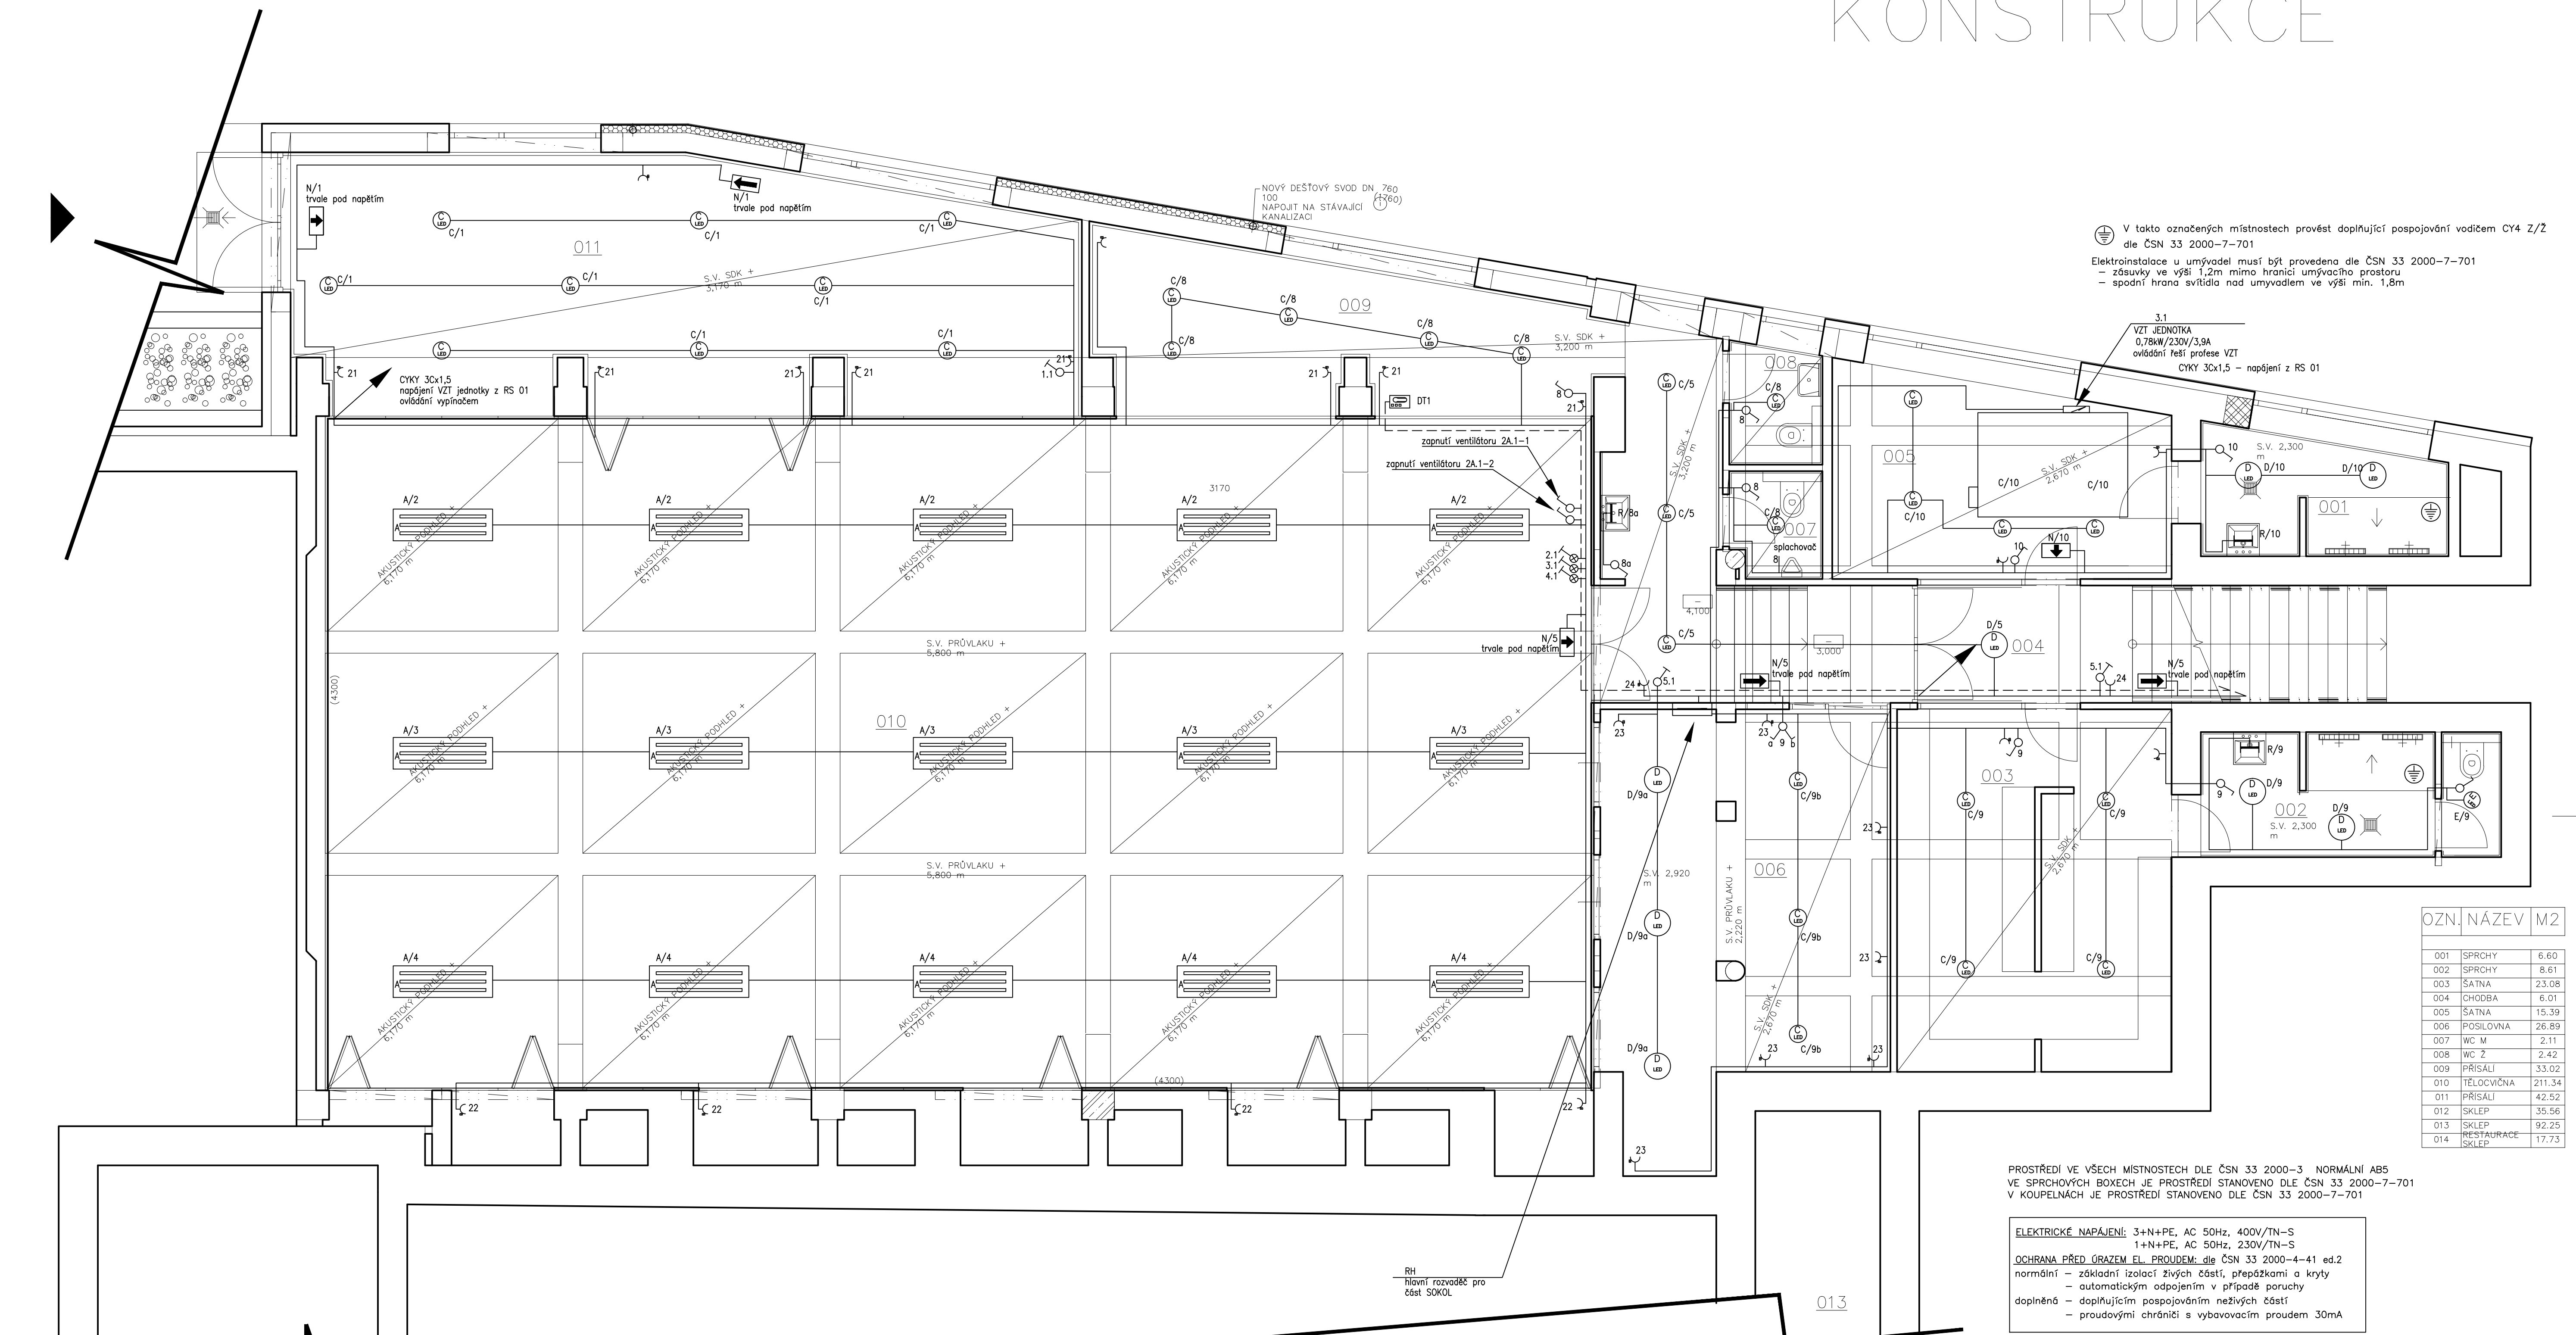

V takto označených místnostech provést doplňující pospojování vodičem CY4 Z/2 dle ČSN 33 2000-7-701
Elektrinstalace u umývadel musí být provedena dle ČSN 33 2000-7-701
- zbusky ve výši 1,2m mimo hranici umývacího prostoru
- spodní hrana svítidla nad umyvadlem ve výši min. 1,8m


OZN.	NÁZEV	M2
001	SPRCHY	6.60
002	SPRCHY	8.61
003	ŠATNA	23.08
004	CHODBA	6.01
005	ŠATNA	15.39
006	POSLOVNA	26.89
007	WC M	2.11
008	WC Ž	2.42
009	PRISALI	33.02
010	TELOCVČNA	211.34
011	PRISALI	42.52
012	SKLEP	35.56
013	SKLEP	92.25
014	RESTAURACE SKLEP	17.73

PROSTŘEDÍ VE VŠECH MÍSTNOSTECH DLE ČSN 33 2000-3 NORMÁLNÍ AB5
VE SPRCHOVÝCH BOXECH JE PROSTŘEDÍ STANOVENO DLE ČSN 33 2000-7-701
V KOUPELNÁCH JE PROSTŘEDÍ STANOVENO DLE ČSN 33 2000-7-701

ELEKTRICKÉ NAPÁJENÍ: 3+N+PE, AC 50Hz, 400V/TN-S
1+N+PE, AC 50Hz, 230V/TN-S
OCHRANA PŘED ÚRAZEM EL. PROUDEM: dle ČSN 33 2000-4-41 ed.2
normální - základní izolaci živých částí, přepážkami a kryty
- automatickým odpojením v případě poruchy
doplňněná - doplňujícím pospojováním neživých částí
- proudovými chrániči s vybavovacím proudem 30mA

V takto označených místnostech provést doplňující pospojování vodičem CY4 Z/2 dle ČSN 33 2000-7-701

PŘEHLEDOVÉ SCHEMA

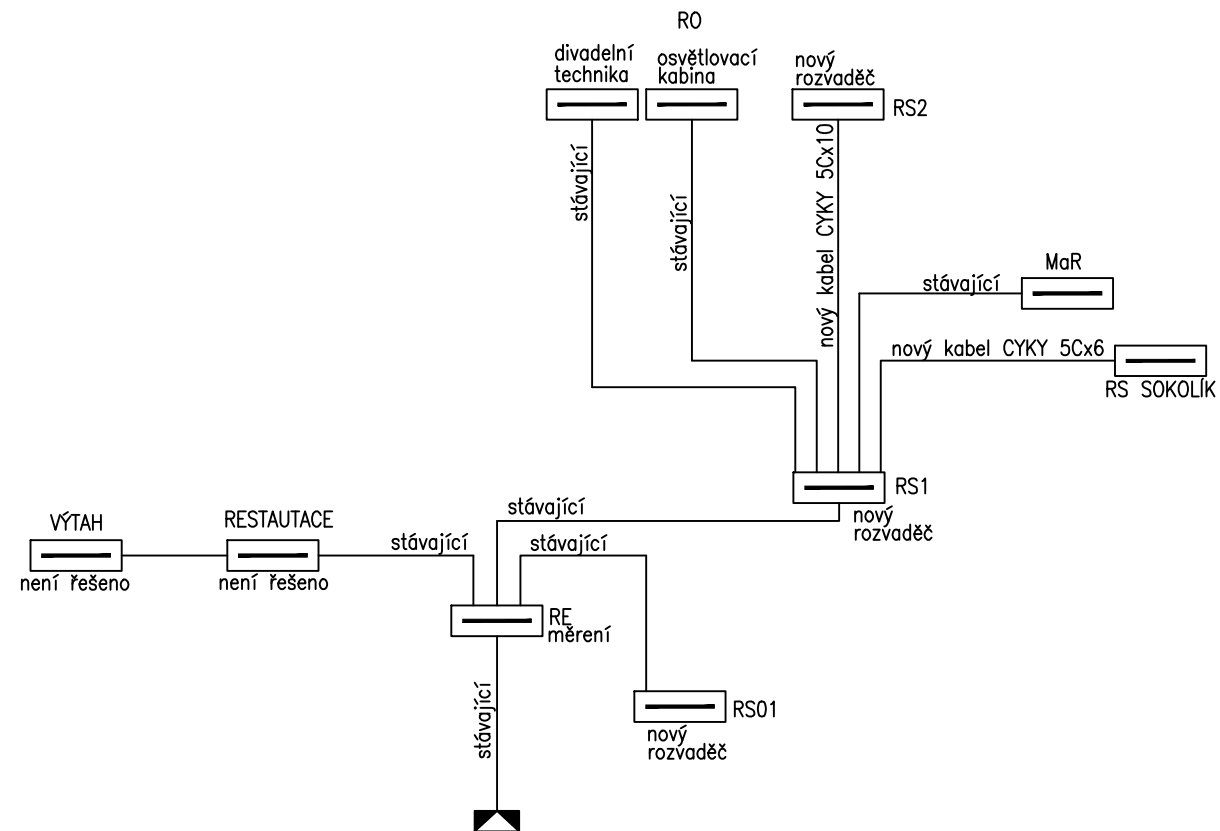

LEGENDA

- A svítidlo zářivkové
- B svítidlo zářivkové
- C LED 2550lm/830 1x29W, LED DRIVER, RAL 9003 vestavné do podhledu
- D přisazené
- E přisazené na WC
- F interierové nástěnné
- G svítidlo přisazené
- H interierové vestavné
- J interierové nástěnné
- R přisazené nad umyvadlo
- S přisazené nad umyvadlo
- ➡ nouzové s vlastním zdrojem, doba chodu 1hod

GENERALNÍ PROJEKTANT: ARCHIX ARCHIX s.r.o. ZÁBRDOVICKÁ 16a 615 00 BRNO E-MAIL: INFO@ARCHIX.CZ TEL.: +420 542 212 971 WWW.ARCHIX.CZ		AUTORIZACE:	ČÍSLO PÁNE:
ARCHITECT: KONTOLOVAL: INVESTOR:	ING.ARCH. MILAN PODROUŽEK ING.ARCH. MILAN PODROUŽEK TJ SOKOL ŠLAPANICE NÁDRAŽNÍ 706/87 664 51, ŠLAPANICE	HP VYPRACOVAL: ZAKÁZKA: STUPEŇ PROJEKTU: DATUM:	ING.ARCH. MILAN PODROUŽEK ING.ZDENĚK ILLEK 13_006 DSP, DPS 05/2016
NÁZEV AKCE: PŘESTAVBA AREÁLU SOKOLOVNY VE ŠLAPANICÍCH P.Č. 2261, 2262, 2260/1, 2260/2 v K.O. ŠLAPANICE		MĚRITEL: 1:50 ČÍSLO VÝKRESU: 1	
NÁZEV VÝKRESU: ELEKTROINSTALACE 1.PP		ČÍSLO VÝKRESU: 1	