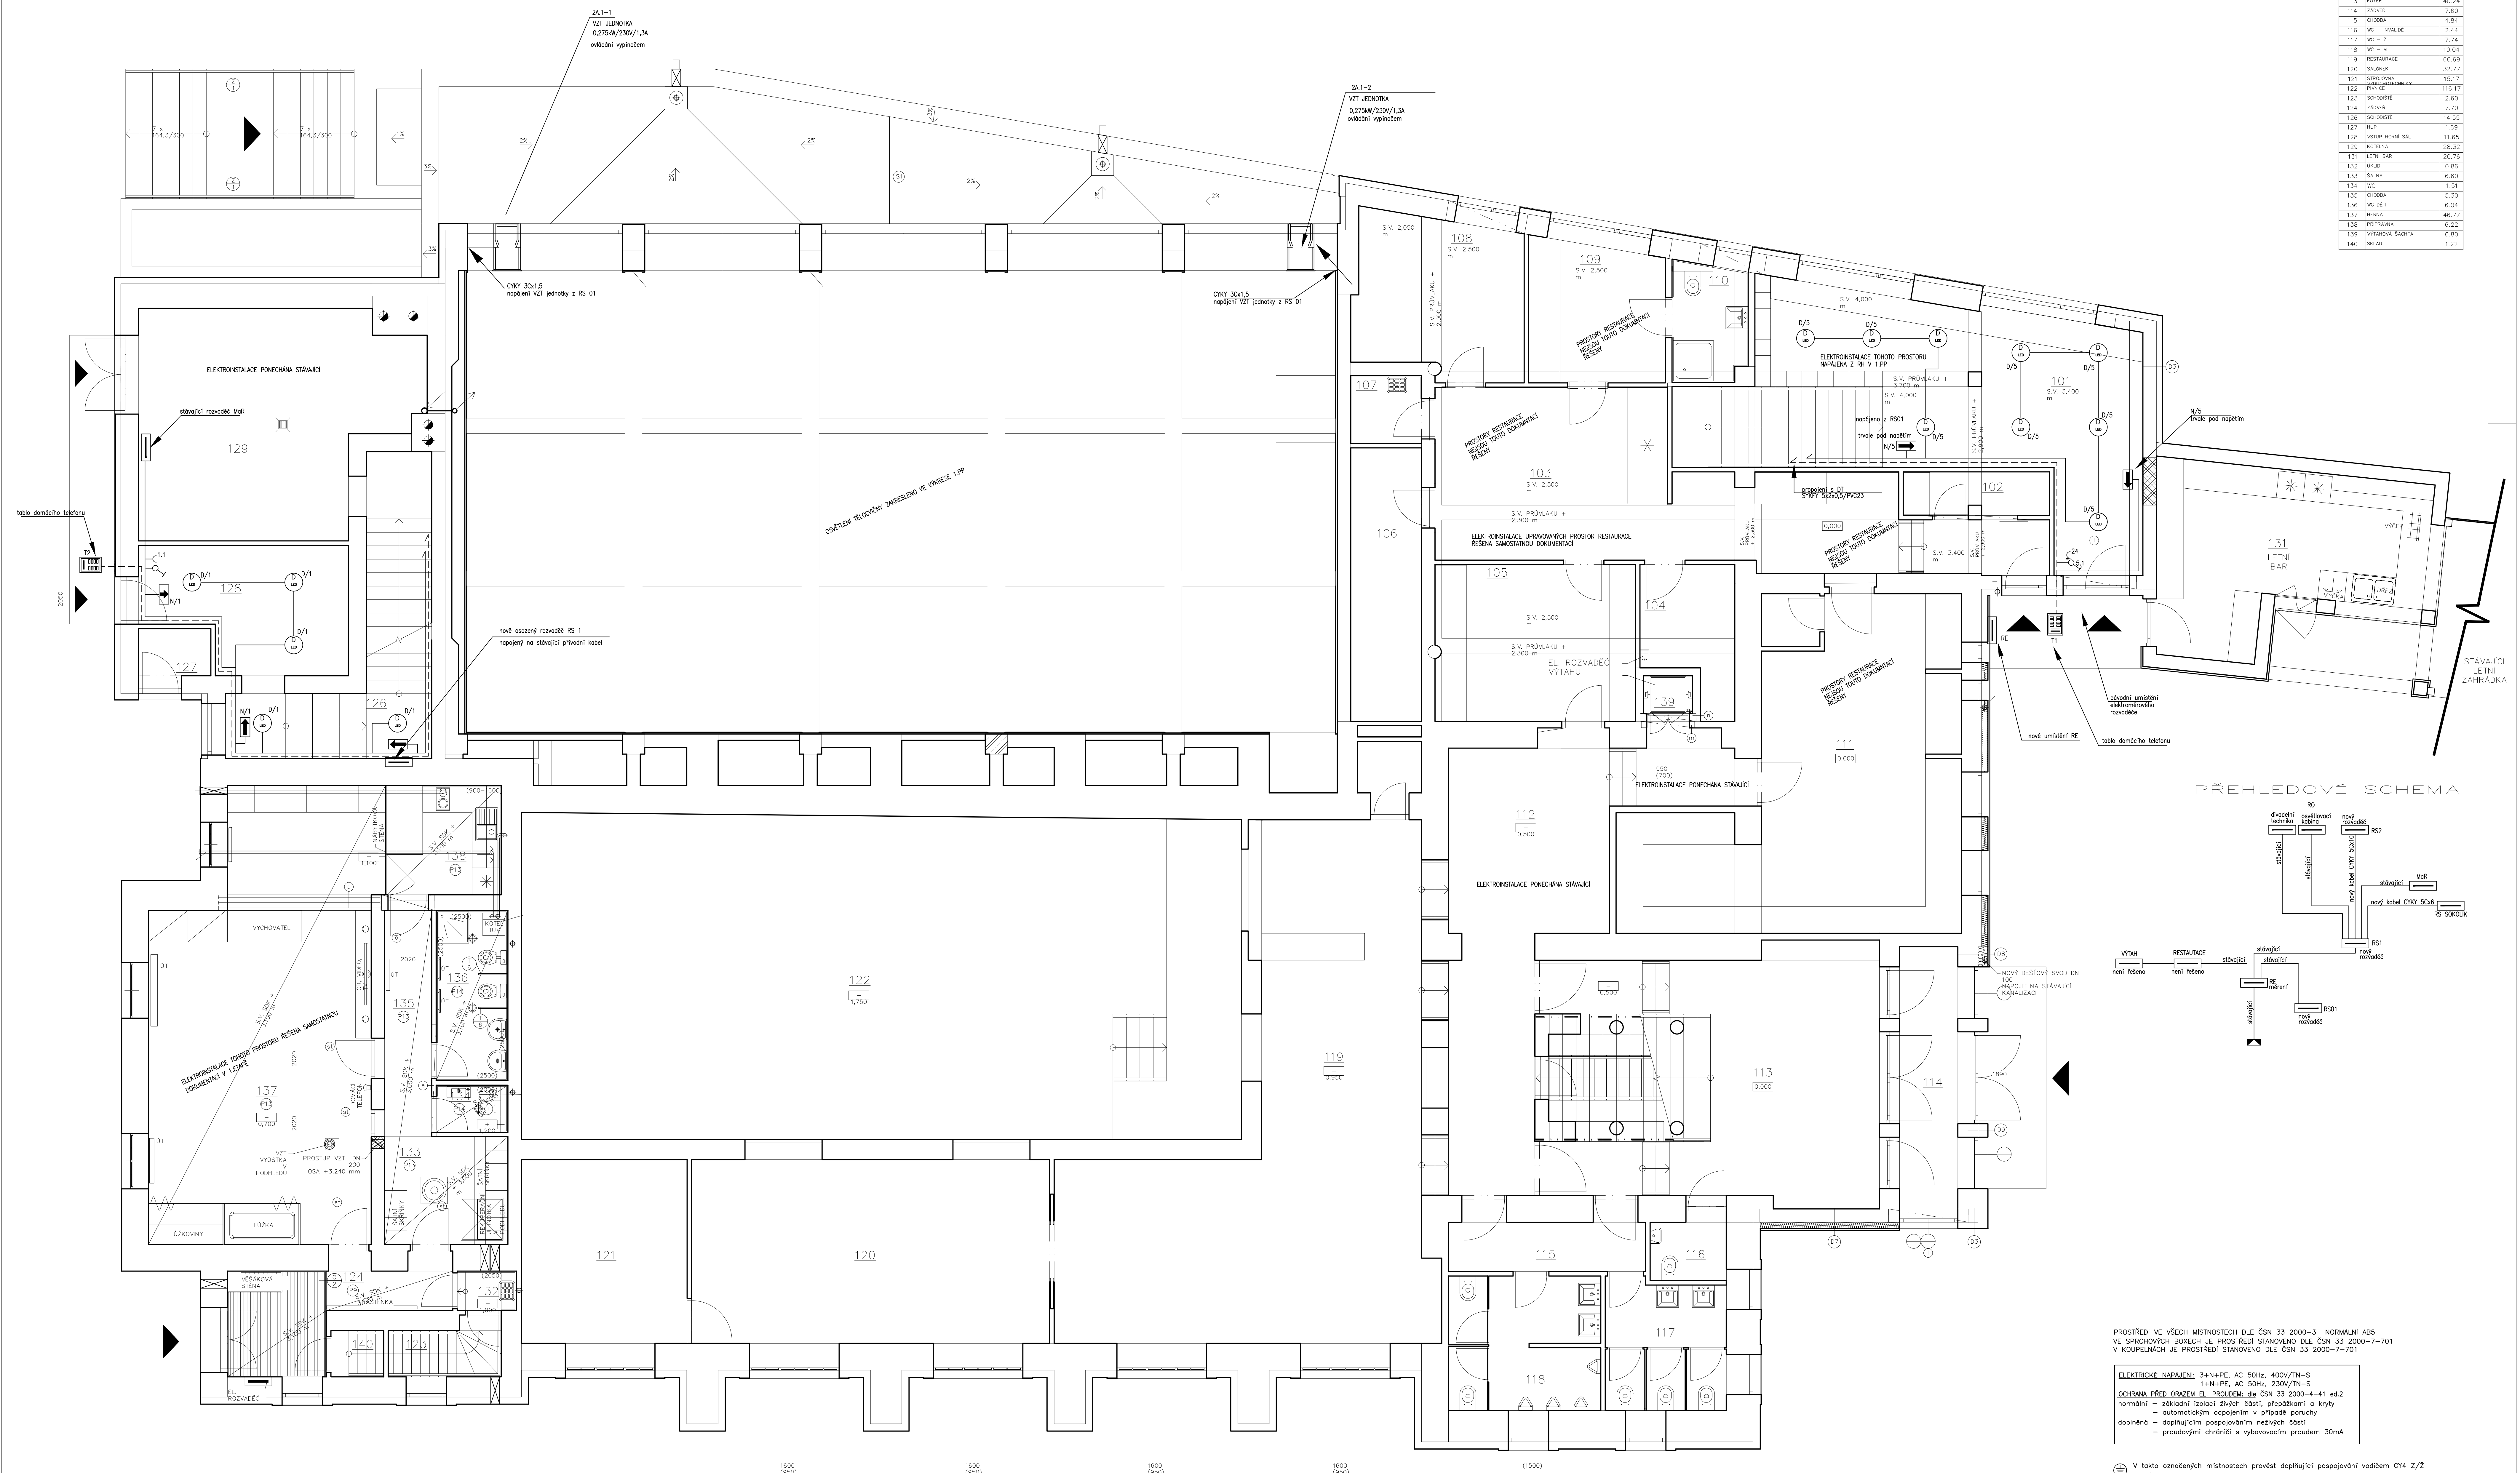
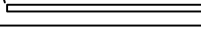


LEGENDA MÍSTNOSTI
1 NP

OZN.	NAZEV	M2



LEGENDA

- | | | |
|---|---|---|

PROSTŘEDÍ VE VŠECH MÍSTNOSTECH DLE ČSN 33 2000-3 NORMÁLNÍ AB5
VE SPRCHOVÝCH BOXECH JE PROSTŘEDÍ STANOVENO DLE ČSN 33 2000-7-701
V KOUPELNÁCH JE PROSTŘEDÍ STANOVENO DLE ČSN 33 2000-7-701

ELEKTRICKÉ NAPÁJENÍ: 3+N+PE, AC 50Hz, 400V/TN-S
1+N+PE, AC 50Hz, 230V/TN-S

OCHRANA PŘED ÚRAZEM EL. PROUDY: dle ČSN 33 2000-4-41 ed.2

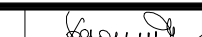
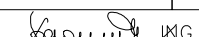
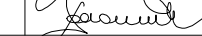
normální – základní izolaci živých částí, nepřekážky a kryty

- automatickým odpojením v případě poruchy

doplňně – doplňujícím pospojováním neživých částí

- proudovými chránci s vybovovací proudem 30mA

 V takto označených místnostech provést doplňující pospojování vodičem CY4 Z/Ž dle ČSN 33 2000-7-701

PROJEKTOVÁ PRŮJEDNATEL		AUTORIZACE:		SEŠL PANE:	
					
		ARCHIX s.r.o. ZABUDOVKA 145 615 00 BRNO E-MAIL: INFO@ARCHIX.CZ TEL.: +420 562 225 071 WWW.ARCHIX.CZ			
ARCHIVET					
KONTROLA					
INVEST					
1. SOCOL SLAPANICE NÁMŮSTÍ 706/87 664 51, SLAPANICE		ZÁKAZKA 13_006 STUPNĚ PRŮJEKTU DSR, DPS DATUM 05.10.2016		ING. ZDĚNEK KLEK 13_006 DSR, DPS 05.10.2016	
NÁZEV PŘEDSTAVBA AREÁLU SOKOLOVNY VE SLAPANICÍCH		NÁZEV PŘ. 2201, 2202, 2203/2, K.1, BRANICE		NÁZEV 1:50	
NÁZEV VÝKRES ELEKTROINSTALACE 1.NP				ČÍSLO VÝKRESU 2	