


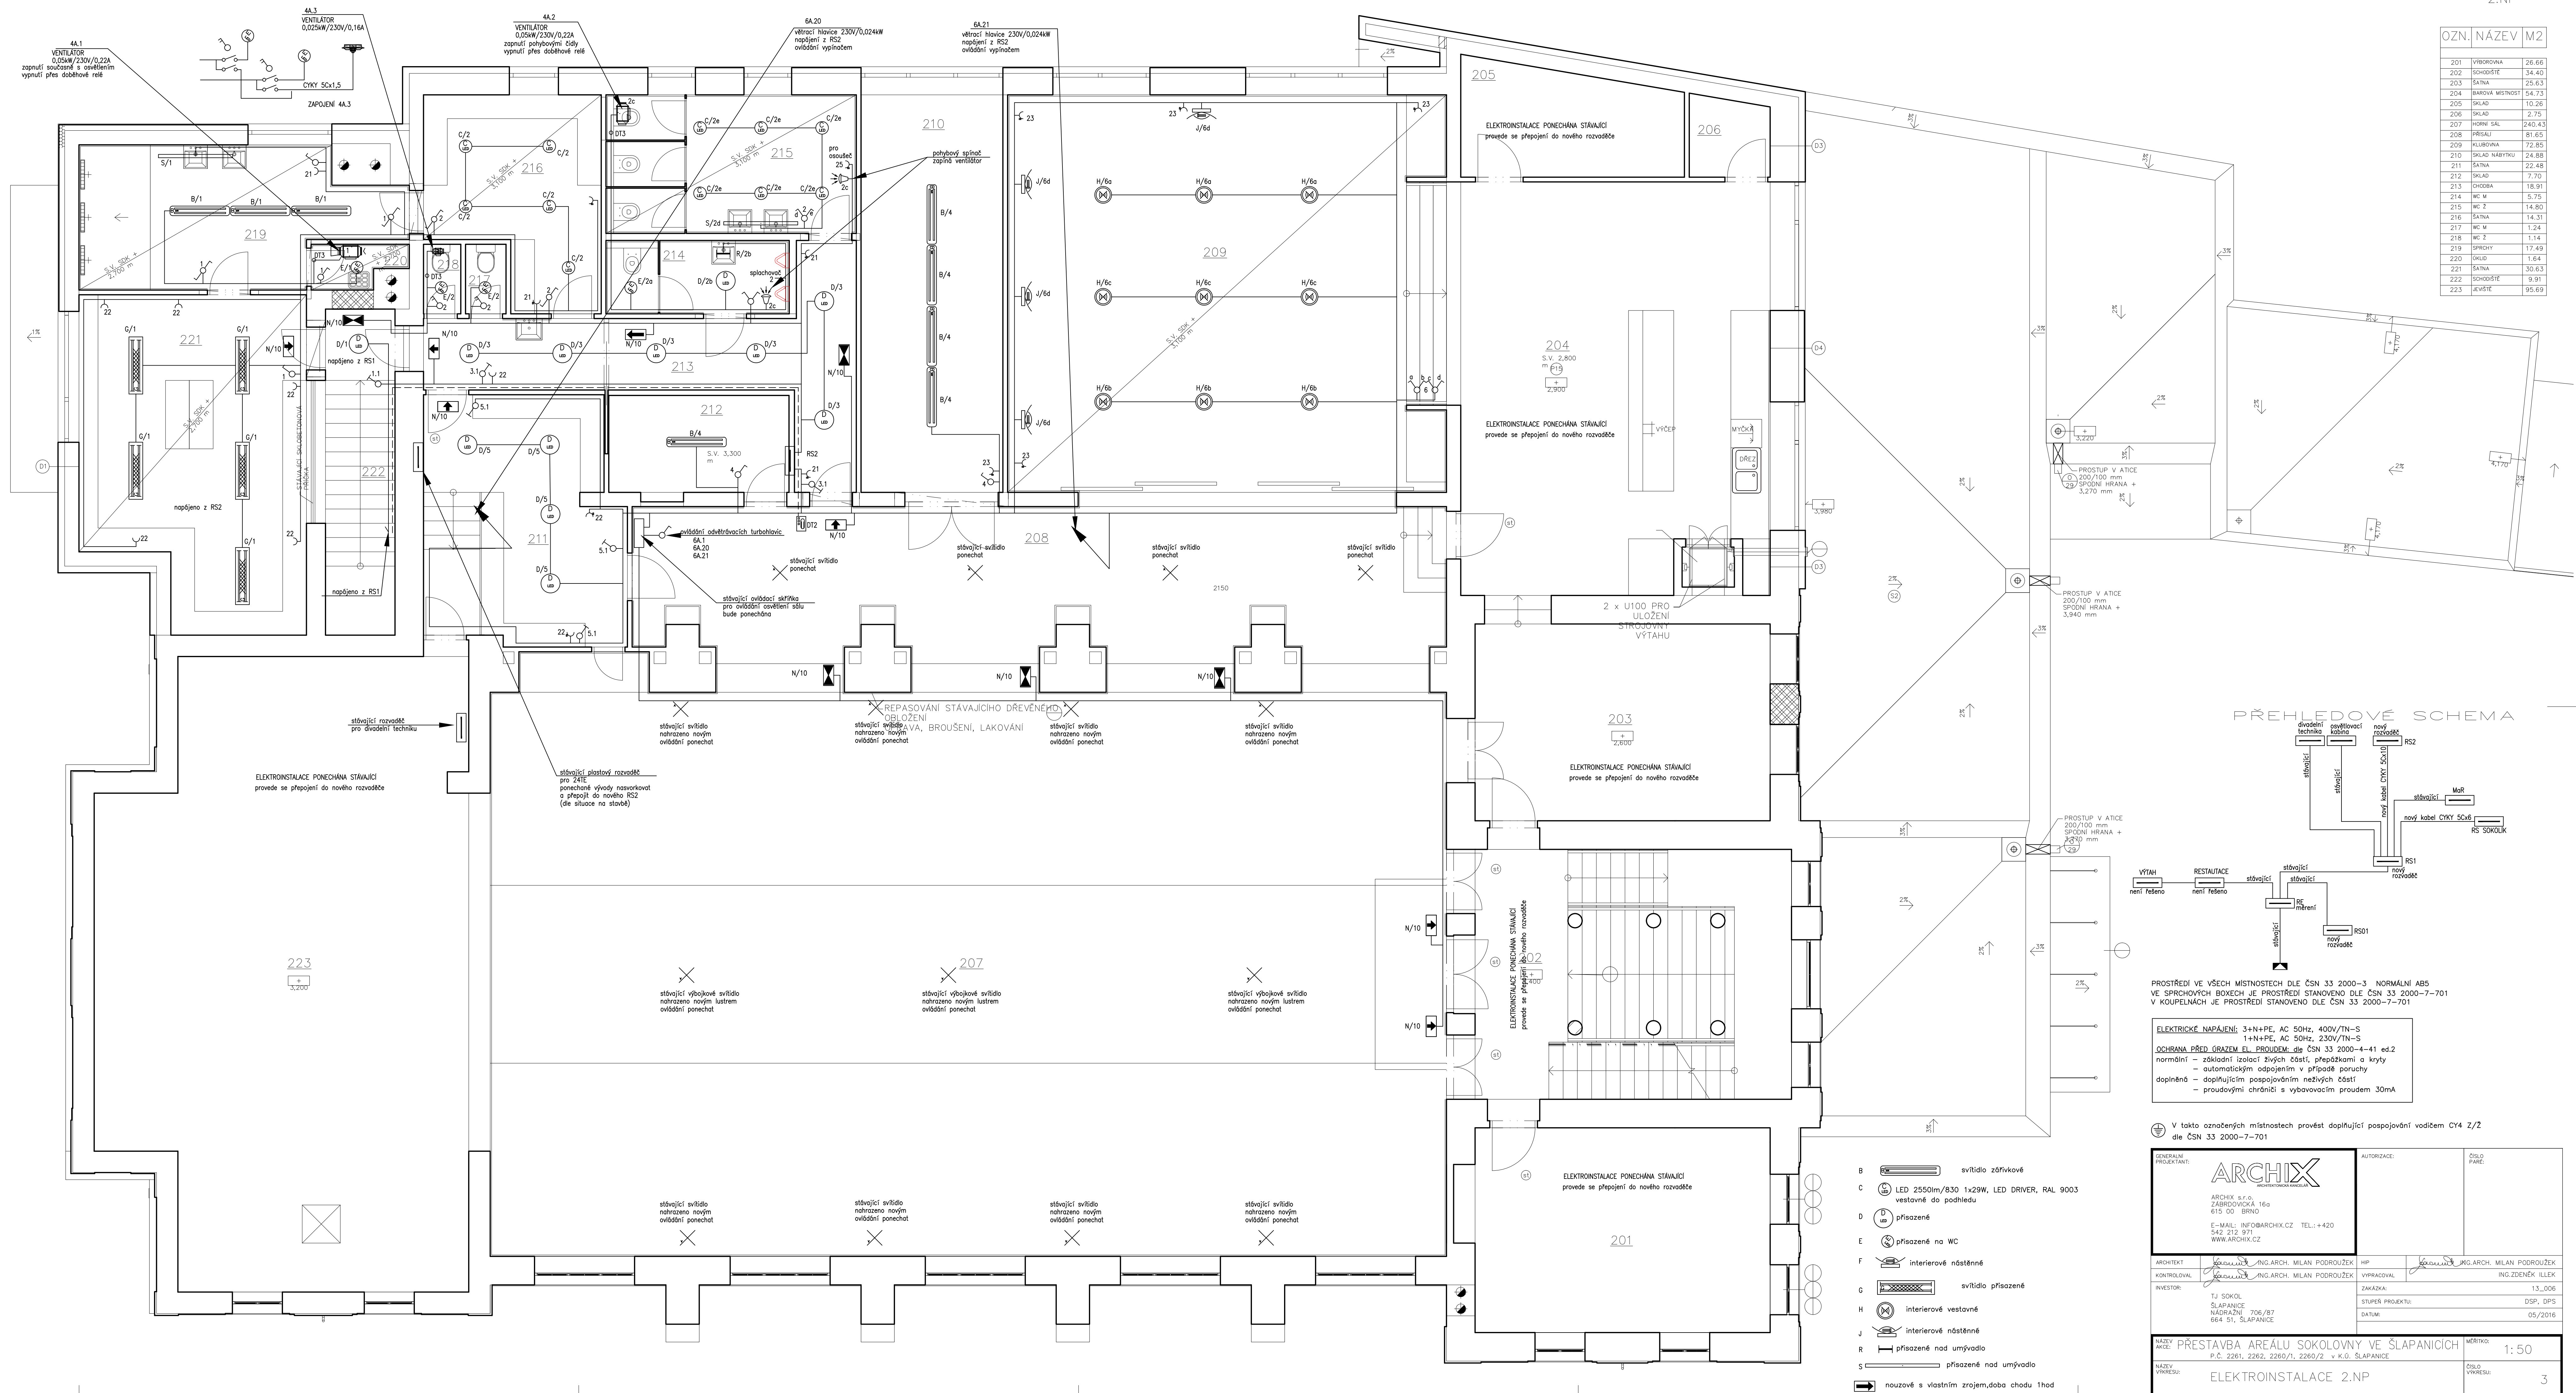

OZN.	NÁZEV	M2
201	VÝROBNÍ	26,66
202	SCHODIŠTĚ	34,40
203	SATNA	25,63
204	BAROVÁ MÍSTNOST	54,73
205	SKLAD	110,28
206	SKLAD	2,75
207	HORNÍ GAL.	240,43
208	PŘÍSLAV	81,65
209	KUŘOVNA	72,85
210	SKLAD NÁBYTKU	24,88
211	SATNA	22,48
212	SKLAD	7,70
213	CHODBA	18,91
214	WC M	5,75
215	WC 2	14,80
216	SATNA	14,31
217	WC M	1,24
218	WC 2	1,14
219	SPRCHOVÝ	17,48
220	SKLAD	1,64
221	SATNA	30,63
222	SCHODIŠTĚ	9,91
223	JEVISTE	95,69

PŘEHLEDOVÉ SCHEMA

PROSTŘEDÍ VE VŠECH MÍSTNOSTECH DLE ČSN 33 2000-3 NORMÁLNÍ ABS
VE SPRCHOVÝCH BOXECH JE PROSTŘEDÍ STANOVENO DLE ČSN 33 2000-7-701
V KOUPELNÁCH JE PROSTŘEDÍ STANOVENO DLE ČSN 33 2000-7-701

ELEKTRICKÉ NAPÁJENÍ: 3+N+PE, AC 50Hz, 400V/TN-S
1+N+PE, AC 50Hz, 230V/TN-S
ÚCHRAMA PŘED ÚRAZENÍM EL. PROUDEM: dle ČSN 33 2000-4-41 ed.2
normální - základní izolaci svých částí, přepážkami a kryty
- automatickým odpojením v případě poruchy
doplňné - doplňujícím pospojováním neživých částí
- proudovými chránci s vybavovacím proudem 30mA

V takto označených místnostech provést doplňující pospojování vodičem CY4 Z/2
dle ČSN 33 2000-7-701

GENERALNÍ PROJEKTANT: ARCHIX ARCHIX s.r.o. ZÁBRADOVSKÁ 16a 615 00 BRNO E-MAIL: INFO@ARCHIX.CZ TEL.: +420 542 212 971 WWW.ARCHIX.CZ		AUTORIZACE: OŠLO FARE:
ARCHITEKT: KONTROLOVAL: INVESTOR: NÁZEV: PŘESTAVBA AREÁLU SOKOLOVNY VE ŠLAPANICÍCH P.Č. 2261, 2262, 2260/1, 2260/2 v K.O. ŠLAPANICE NÁZEV VÝKRESU: ELEKTRONSTALACE 2.NP	HP VYPRACOVAL: ZAKÁZKA: STUPEŇ PROJEKTU: DATUM: DPS, DPS 05/2016	ING. ARCH. MILAN PODROUZEK ING. ZDENEK ILLEK 13.006 05/2016
MĚŘITEL: 1:50		ČÍSLO VÝKRESU: 3