
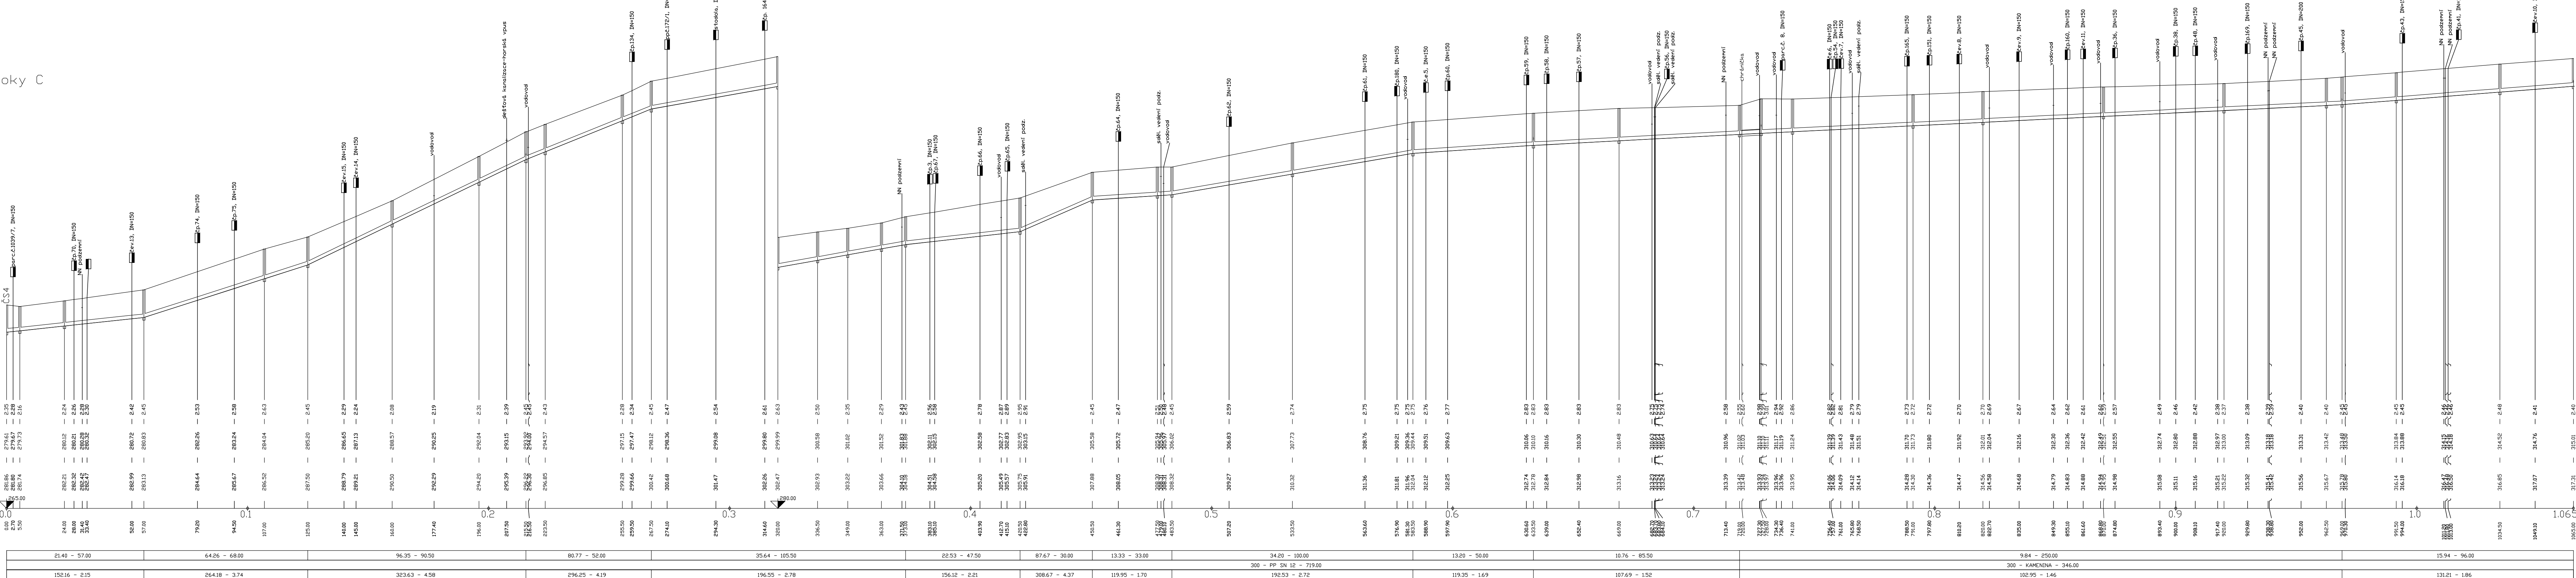
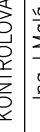
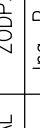
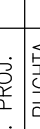


1		asfaltová komunikace																										BROČNÍ																										SUS-asfaltová komunikace																									
5,50	18,50	33,00	50,00	18,00	35,00	36,00	19,50	8,00	32,00	12,00	52,50	16,50	12,50	14,00	10,00	47,50	30,00	27,00	6,00	50,00	50,00	50,00	50,00	35,50	50,00	50,00	9,00	13,00	50,00	29,00	50,00	50,00	6,50	22,50	34,00	43,00	30,50	
SC1	SC2	SC3	SC4	SC5	SC6	SC7	SC8	SC9	SC10	SC11	SC12	SC13	SC14	SC15	SC16	SC17	SC18	SC19	SC20	SC21	SC22	SC23	SC24	SC25	SC26	SC27	SC28	SC29	SC30	SC31	SC32	SC33	SC34	SC35	SC36	
	

SKLON [promile] - DÉLKA [m]
DN [mm] - MATERIÁL - DÉLKA [m]
KAPACITA [l/s] - RYCHLOST [m/s]

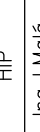

LEGENDA:
1) nezpevněný terén

VYPRACOVAL Rodka MRAKOVIA 	KONTROLOVAL Ing. J. Molg 	ZODP. PROJ. Ing. P. PUCHTA 	HIP Ing. J. Molg 	PROVID spol. s r.o. V Poděbrd 226/28 400 01 Vest n/L tel.: 475 201 580 prodej@provid.cz http://www.provid.cz	
VODOPRÁVNÍ ÚŘAD : MěÚ Litoměřice, Mírové náměstí 15/71, 412 01					
INVESTOR : Město Štětí, Mírové nám. 163, Štětí 411 08					
STAVBA: Odkanalizování sídel města Štětí, Počeplice, Straběi, Radouň, Otčebuz a Bročno					
BROČNO - KANALIZACE					
KANALIZACE				FORMÁT 7 x A4	ČÍSLO PARÉ
STUPEŇ DPS				DATUM 09/2023	
MĚŘÍTKO 1:1000/1:200				měřeno v mm	
č. ZNAČKY 220					
OBSAH: PODELNÝ PROFIL - stěla C				č. VÝKRESU D 1.02.01	