



ÚZEMÍ  
POVRCH ÚZEMÍ  
VZDÁLENOST ŠACHET  
NAZVY ŠACHET

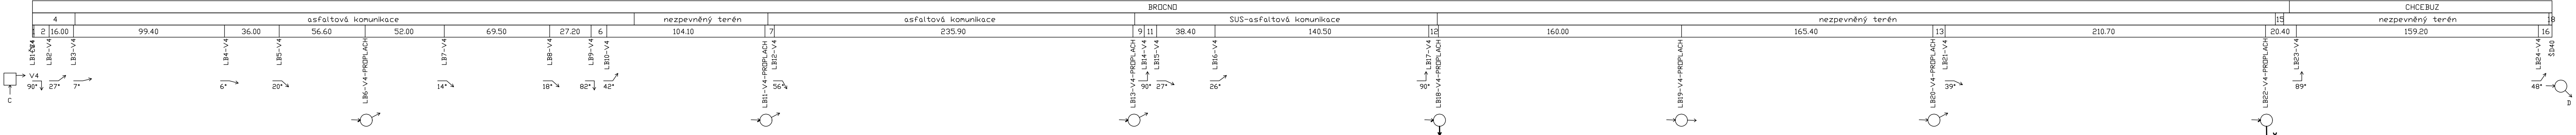


Podélný profil výtlak V4

MĚŘÍTKO 1:2000 / 1:200

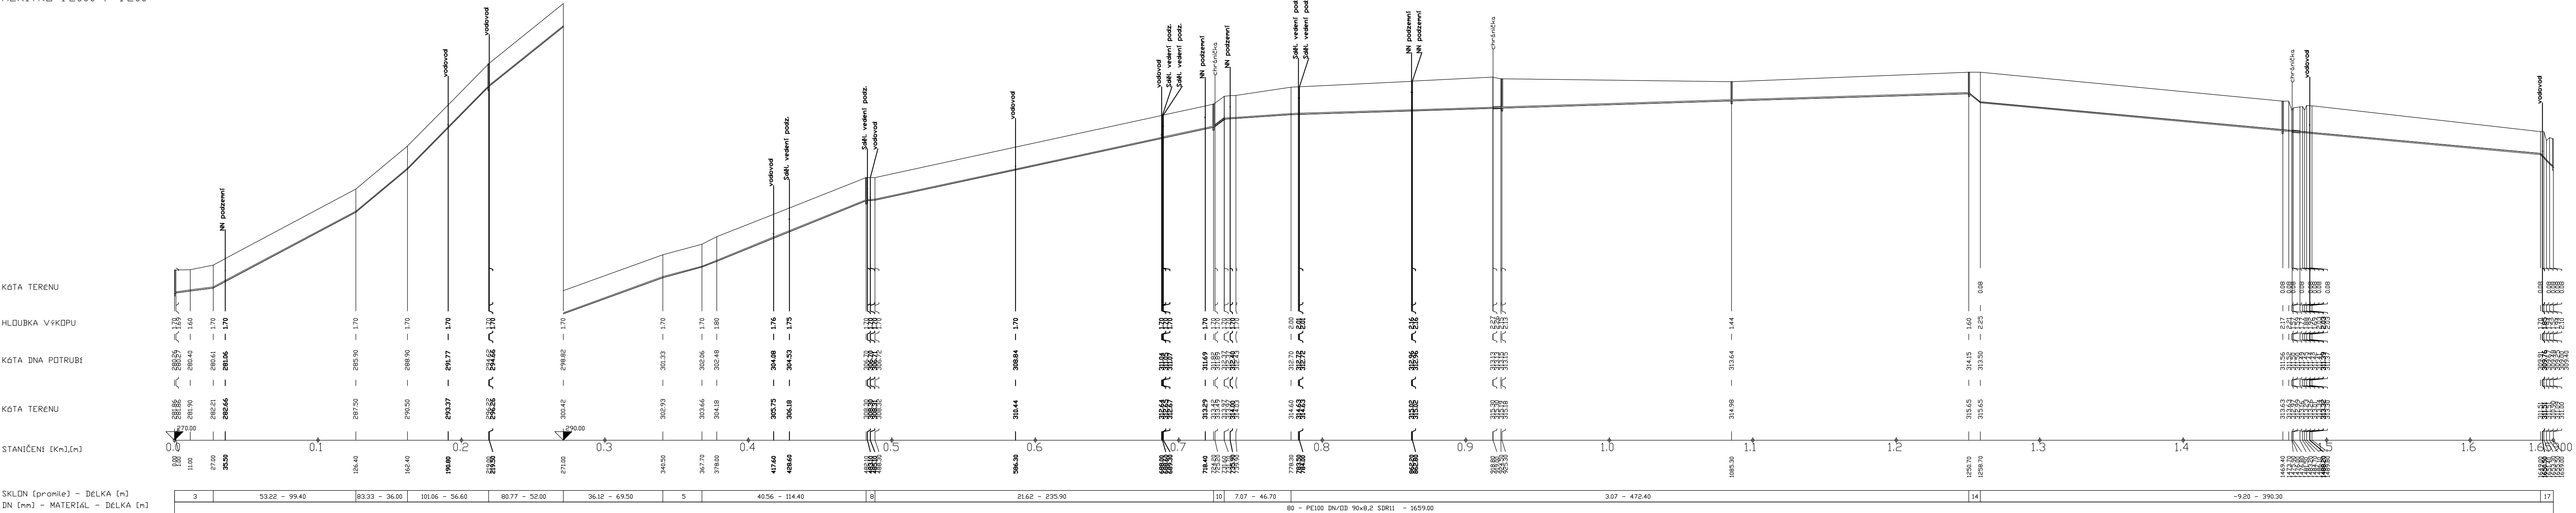

|                                                                                       |              |                 |              |   |           |
|---------------------------------------------------------------------------------------|--------------|-----------------|--------------|---|-----------|
| VYPRACOVAL                                                                            | KONTROLOVAL  | ZODP. PROJ.     | HIP          | PROVOD inž. spol. s r.o.<br>V Podhájí 226/23<br>400 01 Ústí n/L<br>tel.: 475 201 580<br>provod@provod.cz<br>http://www.provod.cz |           |
| Rodka MRÁČKOVÁ                                                                        | Ing. J. Malá | Ing. P. Plichta | Ing. J. Malá |   |           |
| VODOPRÁVNÍ ÚŘAD : MěÚ Litoměřice, Mírové náměstí 15/7, 412 01                         |              |                 |              | INVESTOR : Město Štětí, Mírové nám. 163, Štětí 411 08                                                                            | FORMÁT    |
| STAVBA: Odkanalizování sídel města Štětí, Počeplice, Stračí, Radouň, Chcebuz a Brocno |              |                 |              | ČÍSLO PARÉ   | 2 x A4    |
|                                                                                       |              |                 |              |   | DPS       |
| BROCNO - KANALIZACE                                                                   |              |                 |              | Č. ZAKÁZKY   | 220       |
|                                                                                       |              |                 |              |   | 220       |
| OBSAH: KANALIZACE<br>PODÉLNÝ PROFIL - výtlak V4                                       |              |                 |              | Č. VÝKRESU   | D.1.02.11 |