


Brocno

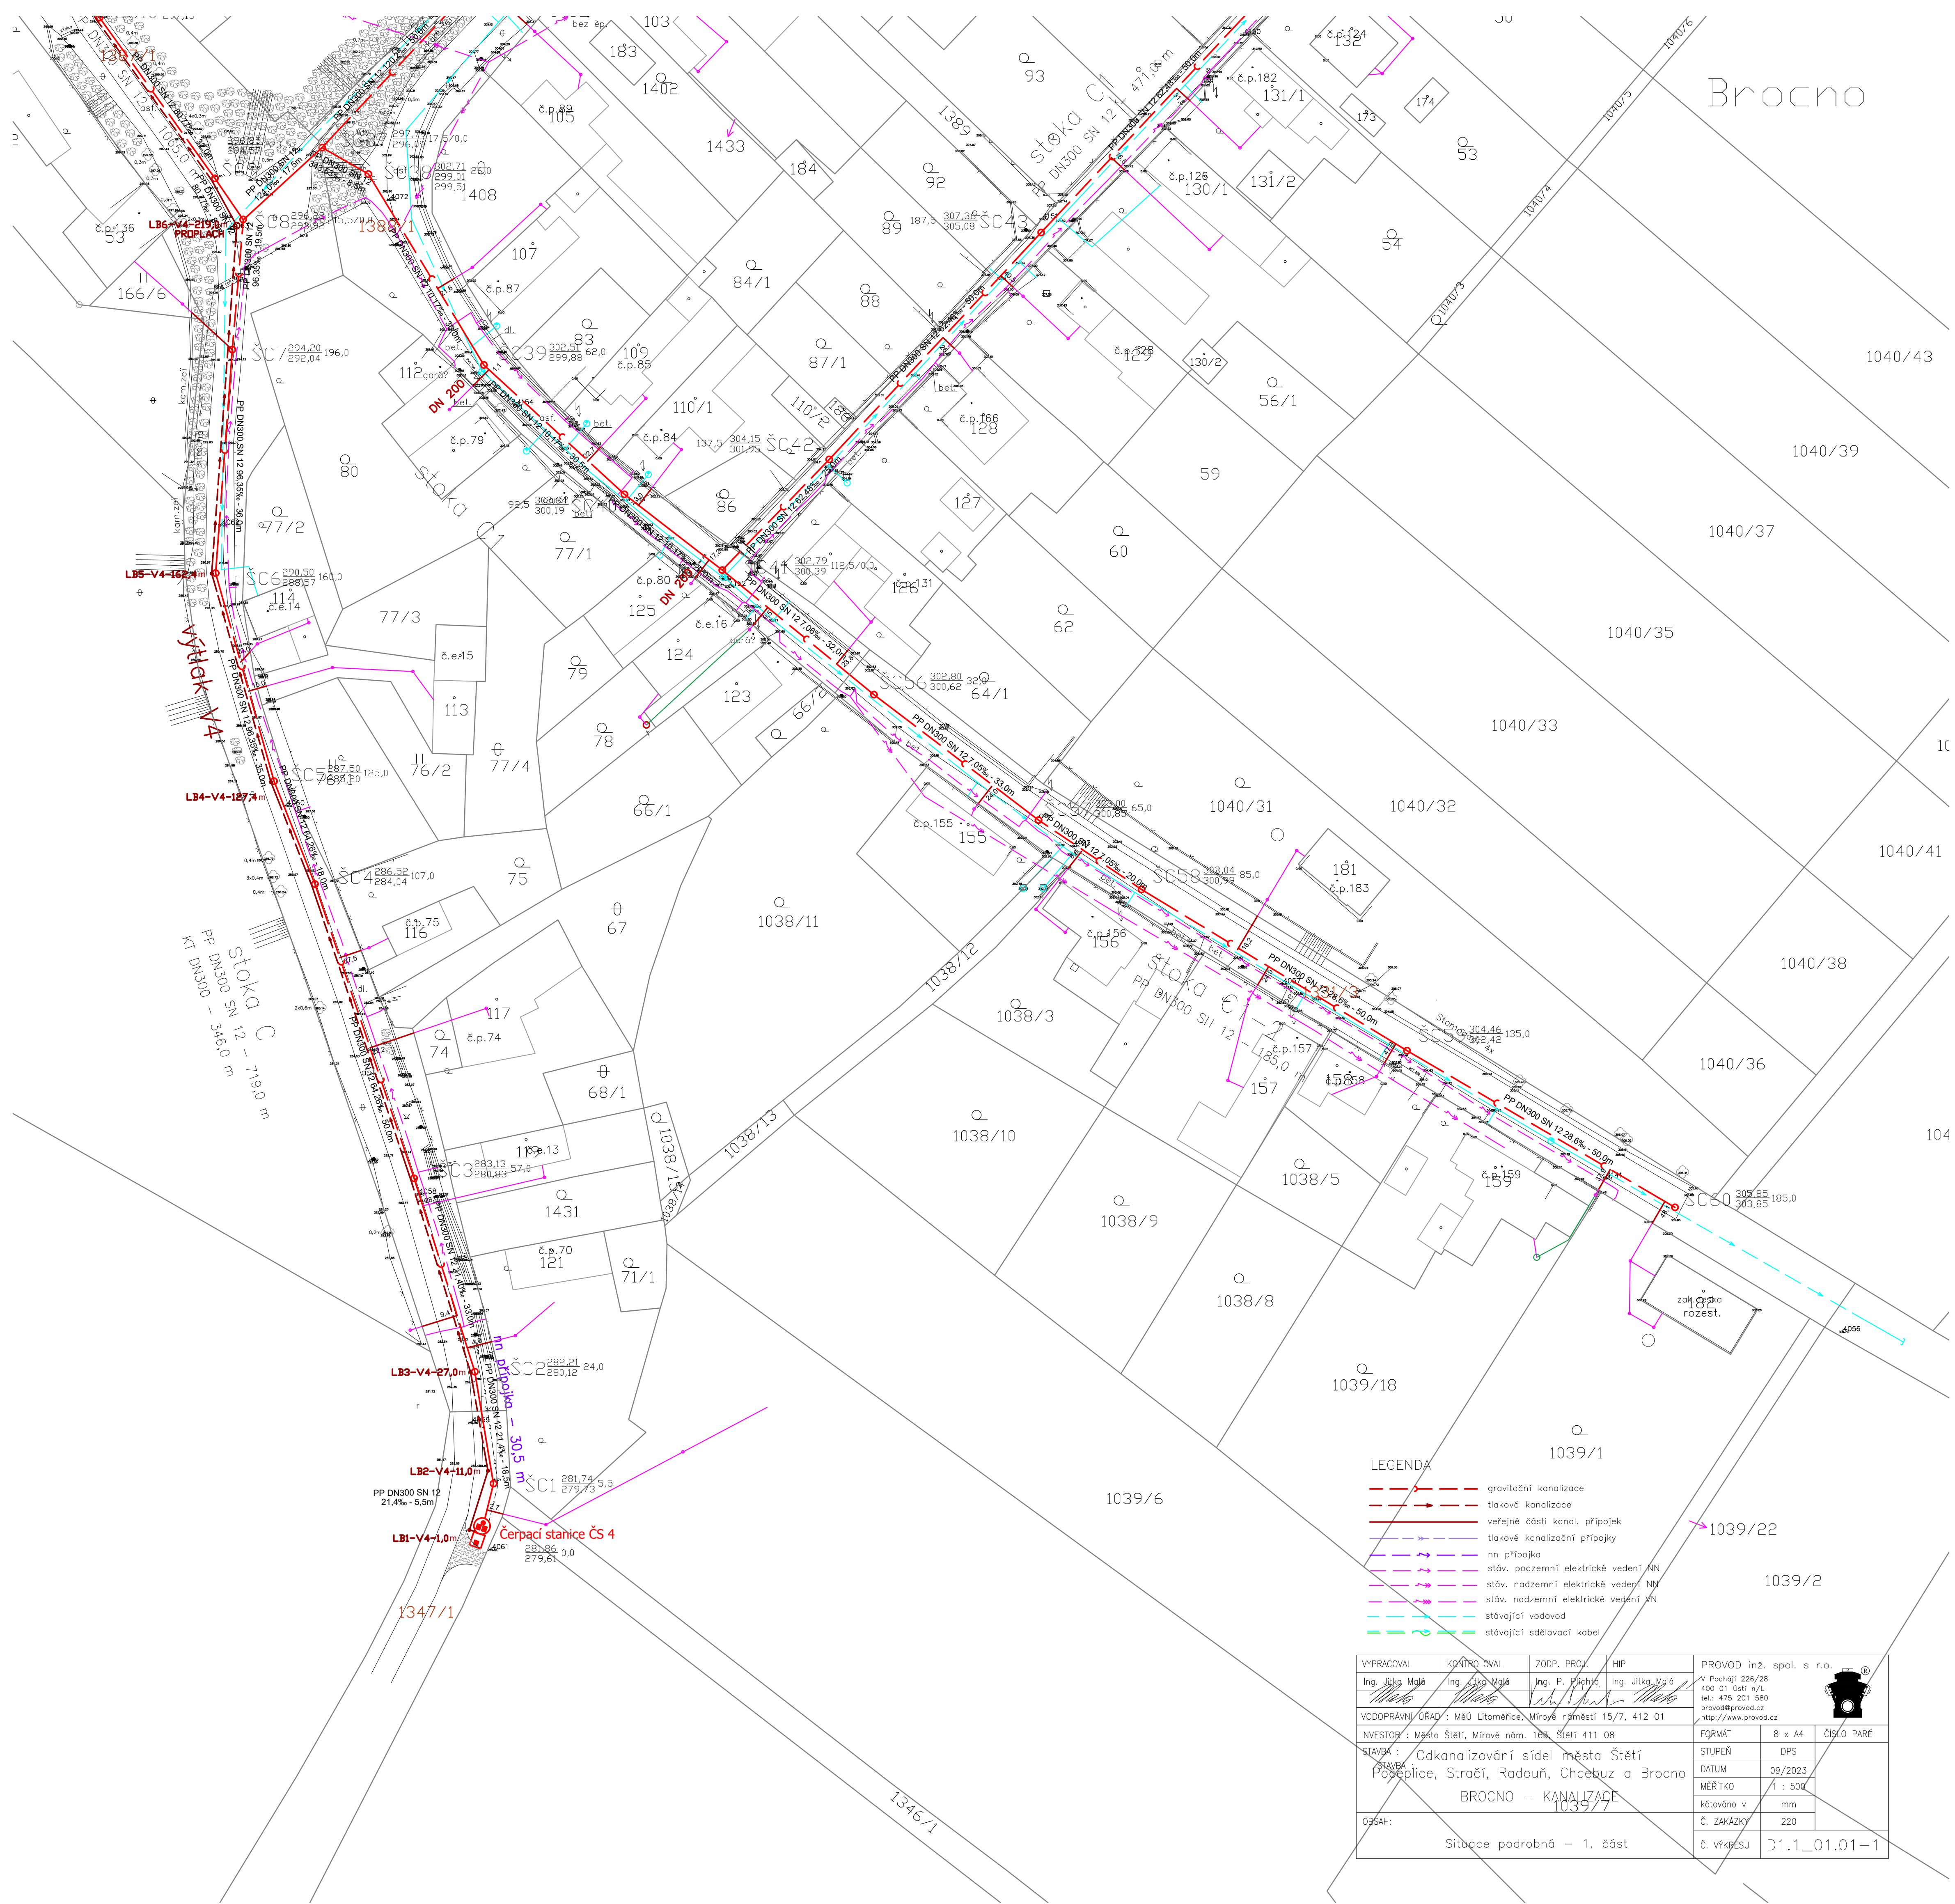

LEGENDA

- | | |
|---|-----------------------|
|  | gravitační kanalizace |
|  | tlaková kanalizace |
|  | veřejné části kanál. |
|  | tlakové kanalizační p |
|  | nn přípojka |
|  | stáv. podzemní elekt |
|  | stáv. nadzemní elekt |
|  | stáv. nadzemní elekt |
|  | stávající vodovod |
|  | stávající sběrová ka |

VYPRACOVAL	KONTROLNOVAL	ZODP. PROJ.	HIP	PROVOD inž. spol. s r.o.		
Ing. Jitka Malá	Ing. Jitka Malá	Ing. P. Pichla	Ing. Jitka Malá	V Podhájí 226/28 400 01 Ústí n/L tel.: 475 201 580 provod@provoz.cz http://www.provoz.cz		
<i>Mala</i>	<i>Mala</i>	<i>Pichla</i>	<i>Mala</i>			
VODOPRÁVNÍ ÚŘAD : MěÚ Litoměřice, Mírové náměstí 15/7, 412 01				http://www.provoz.cz		
INVESTOR : Město Štětí, Mírové nám. 108, Štětí 411 08				FORMÁT	8 x A4	ČÍSLO PARÉ
STAVBA : Odkanalizování sídel města Štětí				STUPEŇ	DPS	
POVEPÍČKA : Povepice, Stračín, Radouň, Chčebuz a Brocno				DATUM	09/2023	
BROCNO – KANALIZACE				MĚŘÍTKO	1 : 500	
OBSAH:				kótováno v	mm	Č. ZAKÁZKY
Situace podrobná – 1. část				Č. VÝKRESU	D1.1_01.01 –	