


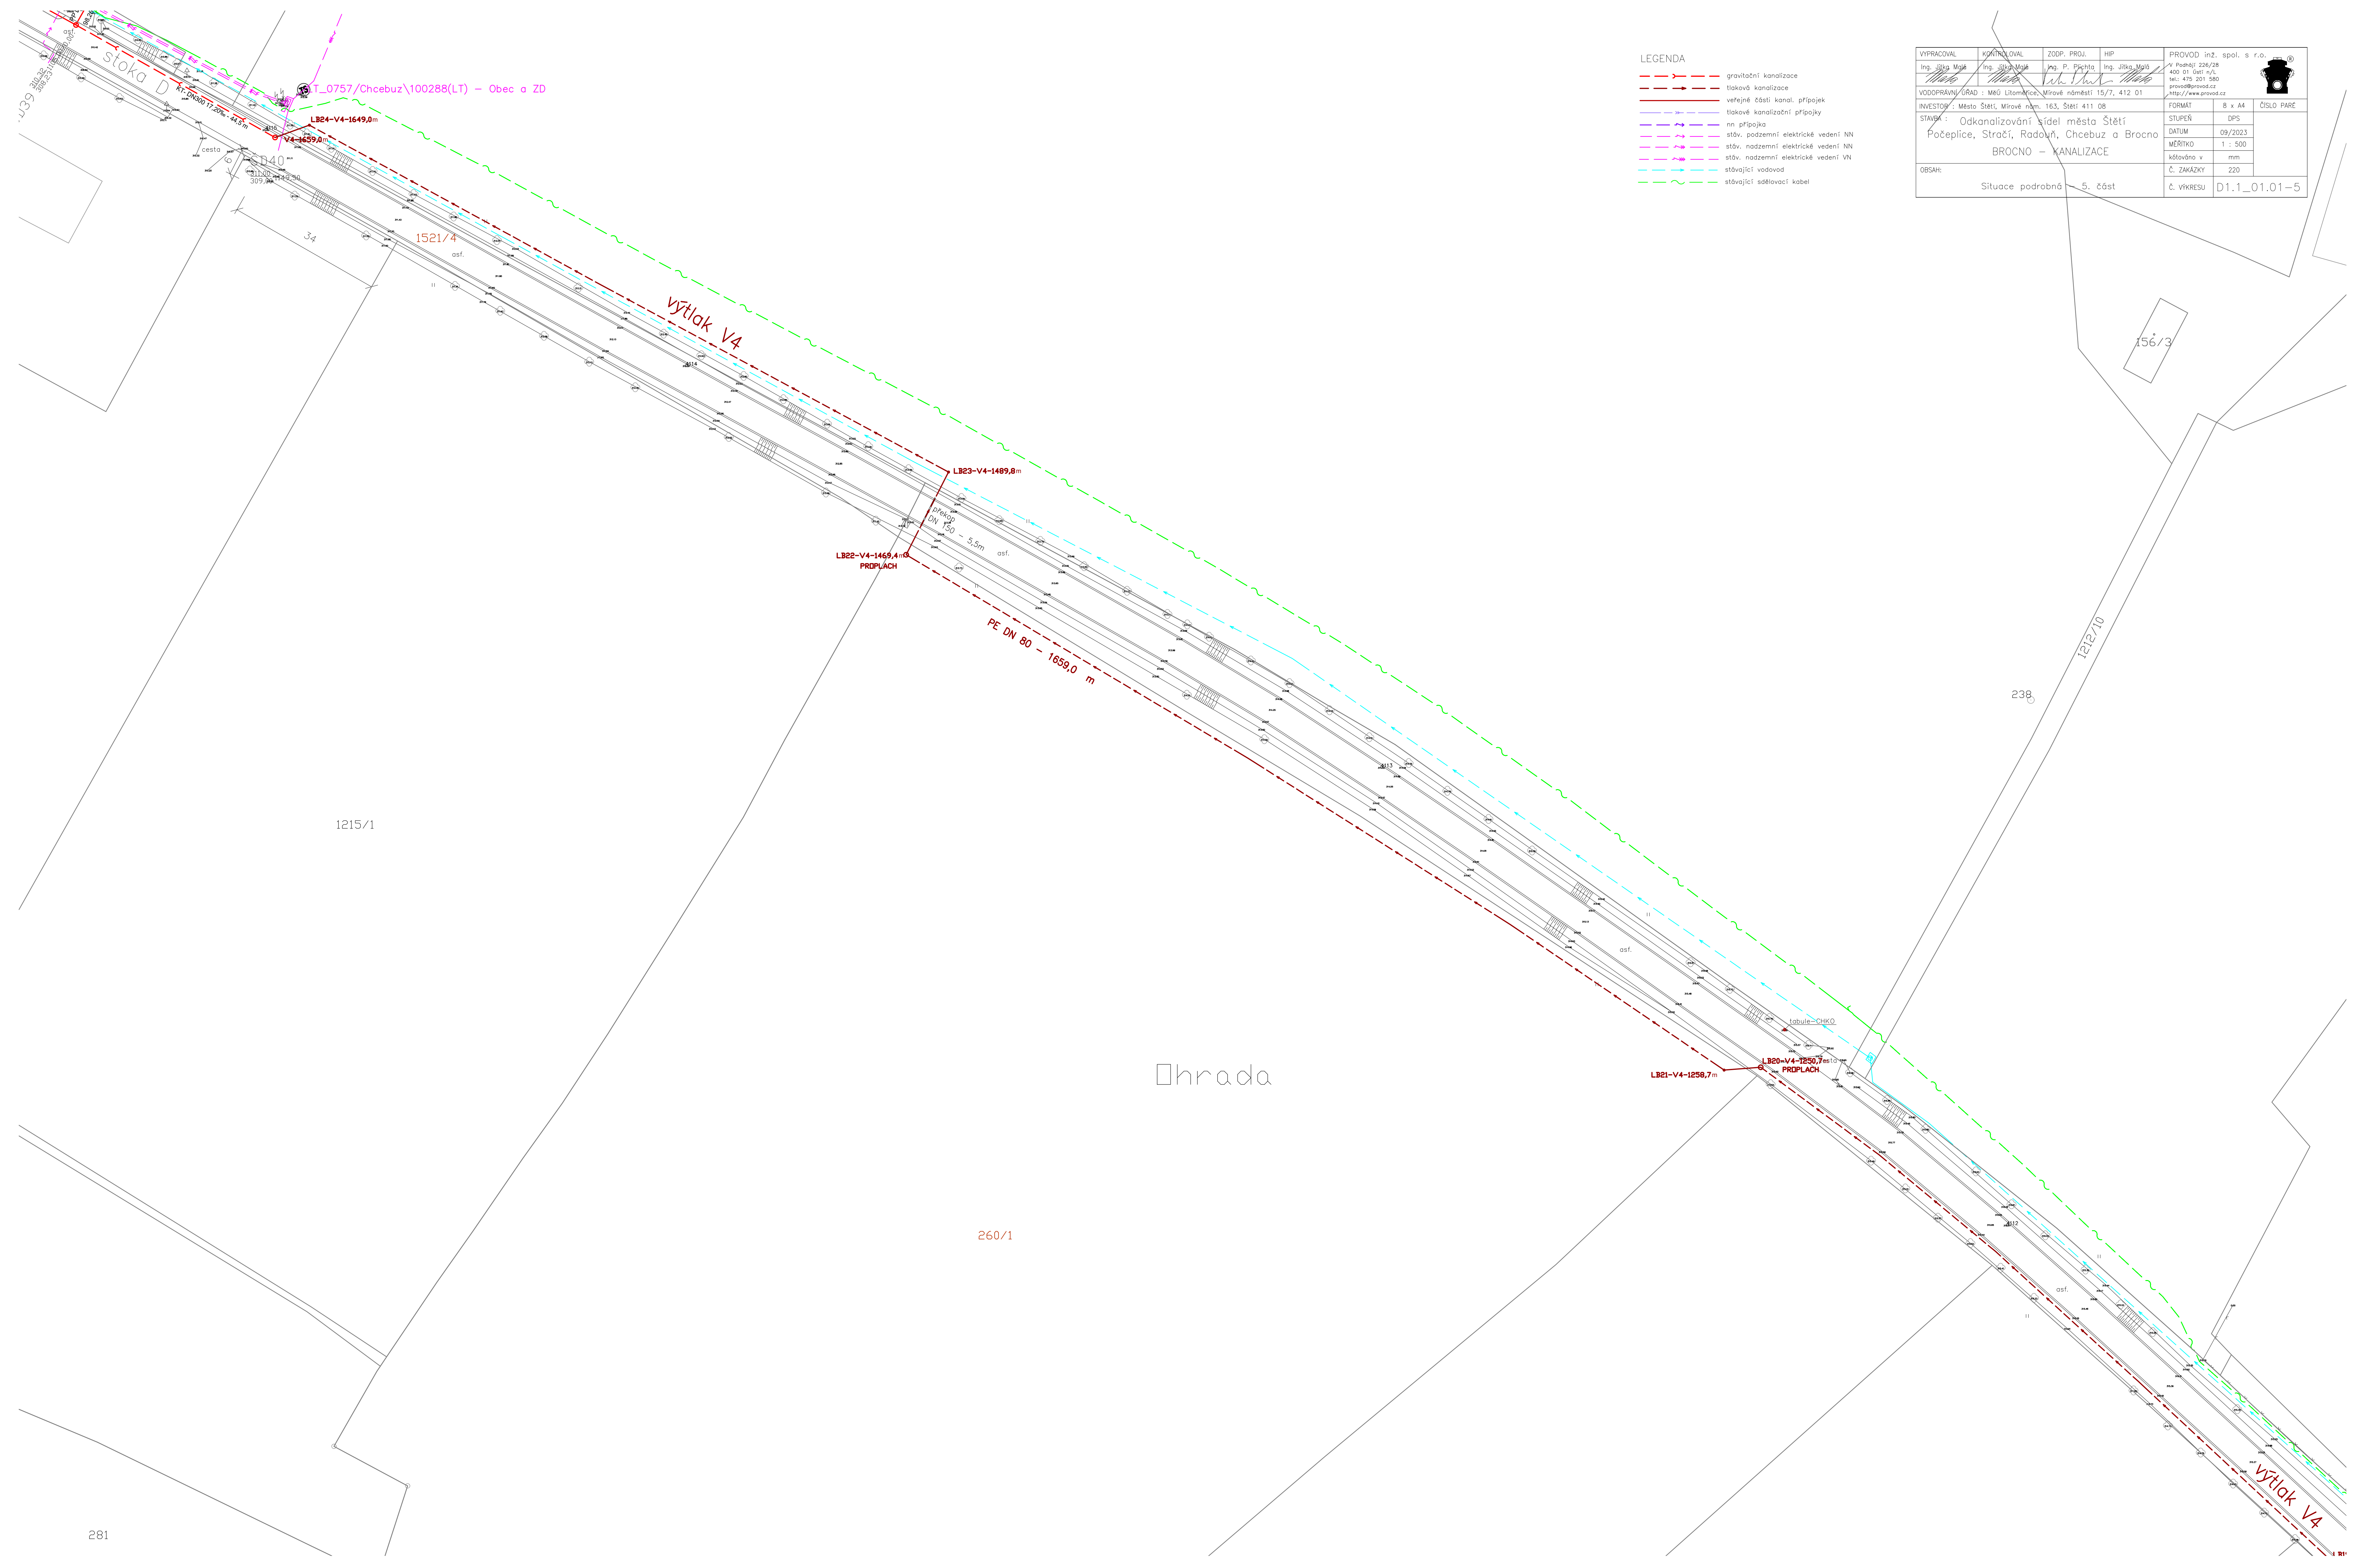

LEGENDA

- gravitační kanalizace
- tlaková kanalizace
- veřejné části kanal. přípojek
- tlakové kanalizační přípojeky
- nn. přípojka
- stáv. podzemní elektrické vedení NN
- stáv. nadzemní elektrické vedení NN
- stáv. nadzemní elektrické vedení VN
- stávající vodovod
- stávající sdělovací kabel

VYPRACOVAL	KONTROLOVAL	ZODP. PROJ.	HP	PROVOD in2. spol. s r.o.		
Ing. Jitka Majer	Ing. Jitka Majer	Ing. P. Pichla	Ing. Jitka Majer	V. Pecháček 226/28		
VODOPRÁVNÍ ÚŘAD : MěÚ Litoměřice, Mírové náměstí 15/7, 412 01				400 01 041 914	http://www.provod.cz	
INVESTOR : Město Štětí, Mírové nám. 163, Štětí 411 08				FORMÁT	8 x A4	ČÍSLO PARÉ
STAVBA : Odkanalizování sídel města Štětí Počeplice, Stračí, Radouň, Chcebuz a Brocno BRŮČNO – KANALIZACE				STUPEŇ	DPS	
				DATUM	08/2023	
				MĚŘÍTKO	1 : 500	
OBSAH:				kótována v	mm	
				Č. ZAKÁZKY	220	
Situace podrobná				5. část	Č. VÝKRESU	D1.1_01.01-5