
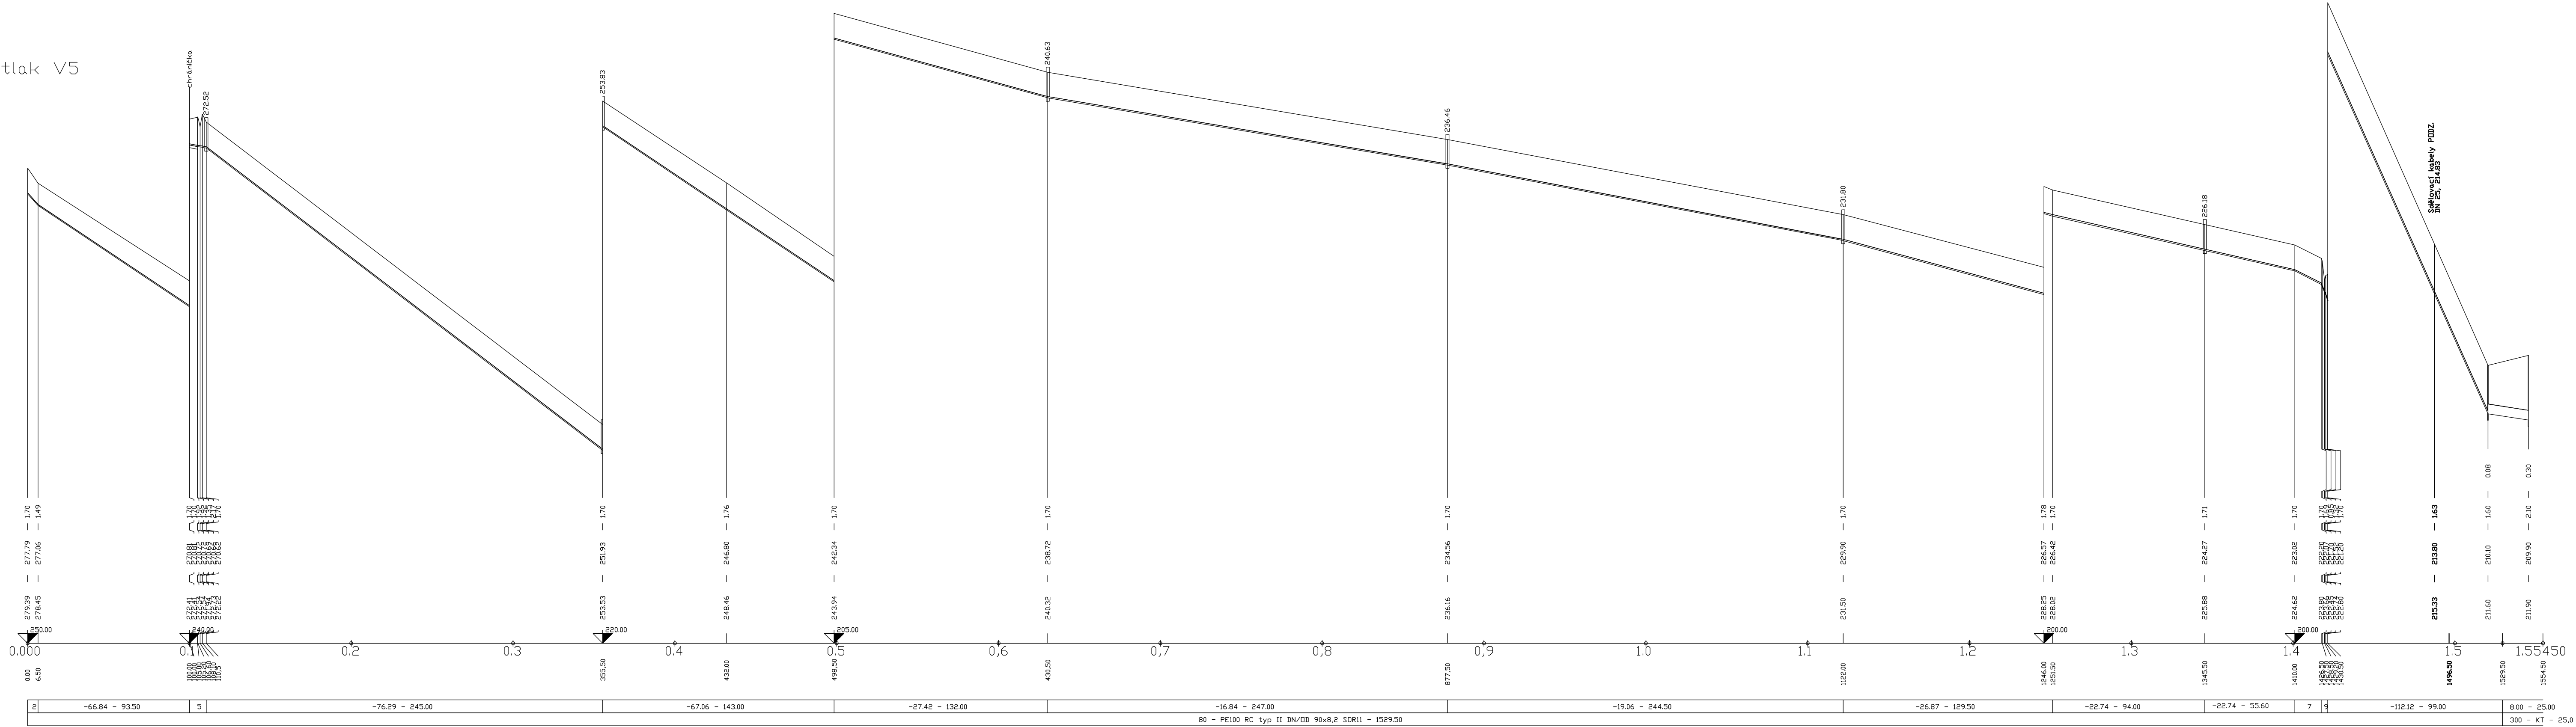


MĚŘÍTKO 1:2000 / 1:200

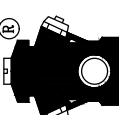

LEGENDA:

1)	6.50	
2)	-112.31	- 6.50
3)	SÚS-asfaltová	komunikace
4)	10.50	
5)	-18.10	- 10.50
6)	5.50	
7)	-49.70	- 16.50
8)	4.00	
9)	-250.00	- 4.00

---	--	--	