


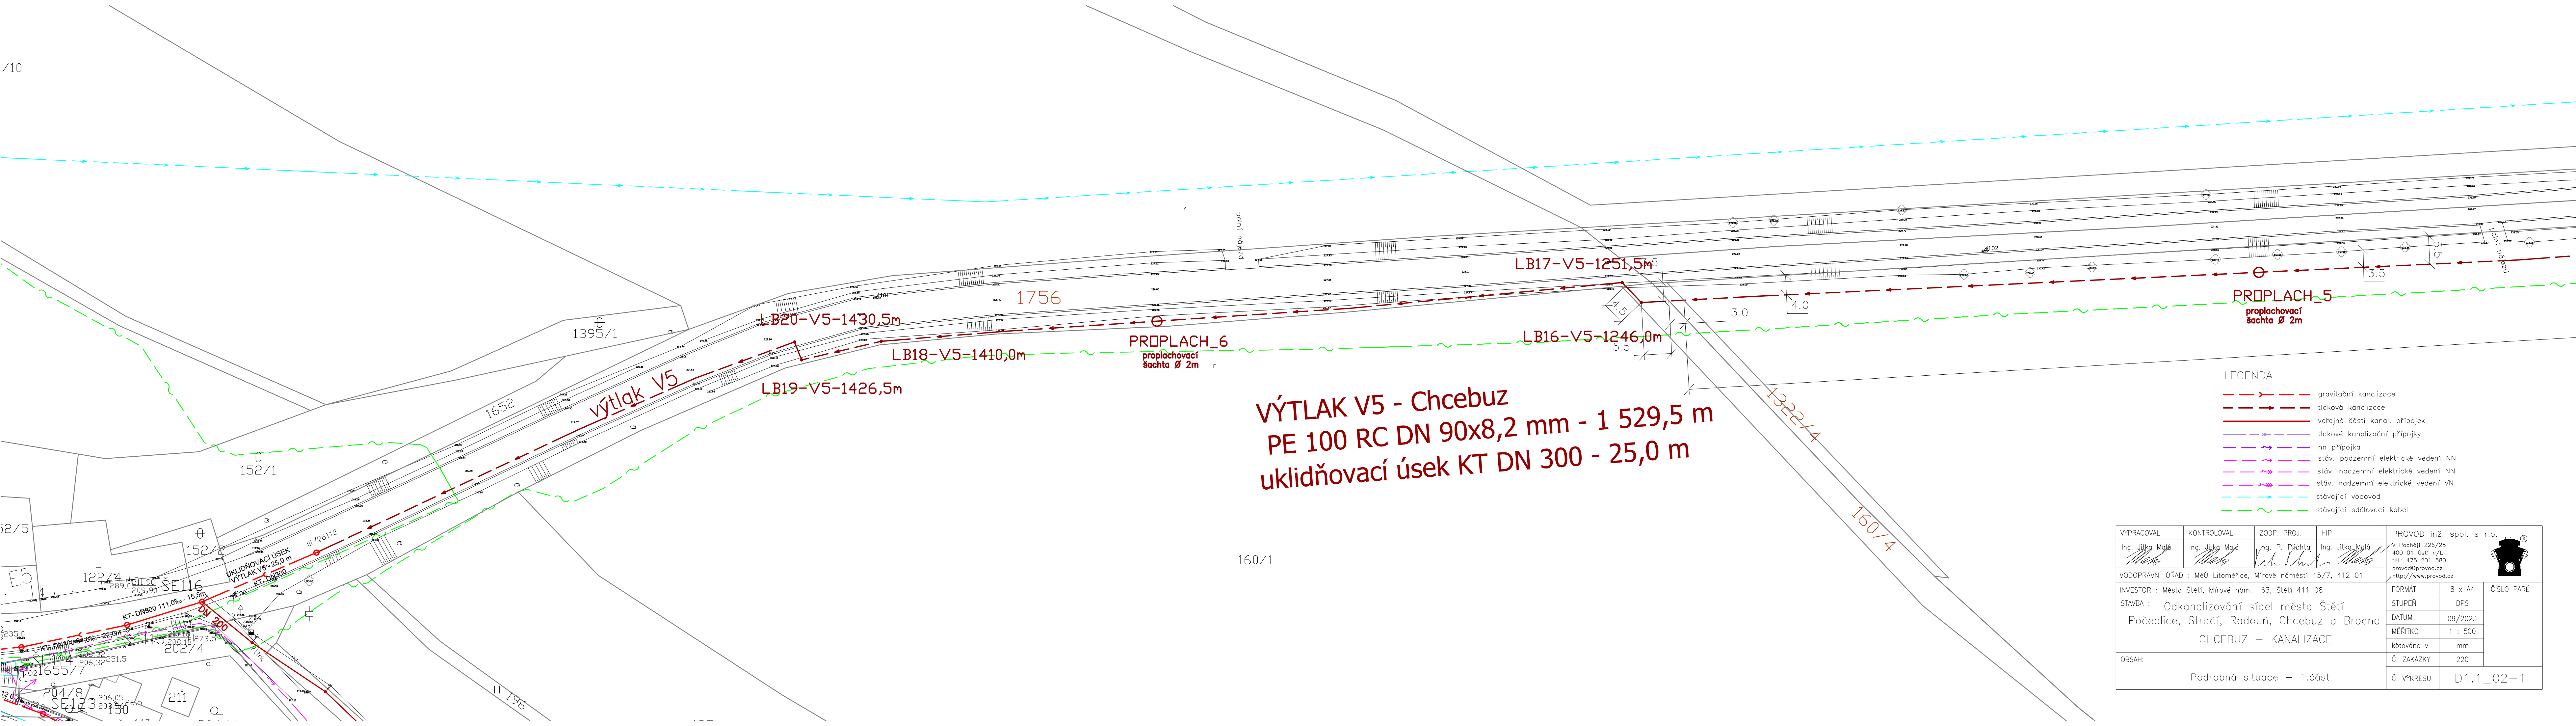

- LEGENDA
- > gravitační kanalizace
 - > tlaková kanalizace
 - veřejné části kanál. přípojek
 - tlakové kanalizační přípojky
 - nn přípojka
 - stáv. podzemní elektrické vedení NN
 - stáv. nadzemní elektrické vedení NN
 - stáv. nadzemní elektrické vedení VN
 - stávající vodovod
 - stávající sdělovací kabel

VYPRACOVAL	KONTROLOVAL	ZODP. PROJ.	HIP	PROVOD inž. spol. s r.o.		
Ing. Jitka Malá	Ing. Jitka Malá	Ing. P. Plichta	Ing. Jitka Malá	V Podhájí 226/28 400 01 Ústí n/L tel.: 475 201 580 provod@provod.cz http://www.provod.cz		
VODOPRÁVNÍ ÚŘAD : MěÚ Litoměřice, Mírové nám. 163, Štětí 411 08				FORMÁT	8 x A4	ČÍSLO PARÉ
STAVBA : Odkanalizování sídel města Štětí Počeplice, Stračín, Radouň, Chcebuz a Brocno				STUPEŇ	DPS	
CHCEBUZ – KANALIZACE				DATUM	09/2023	
OBSAH:				MĚŘÍTKO	1 : 500	
Podrobná situace – 1.část				kótováno v	mm	Č. ZAKÁZKY 220
				Č. VÝKRESU	D1.1_02-1	