


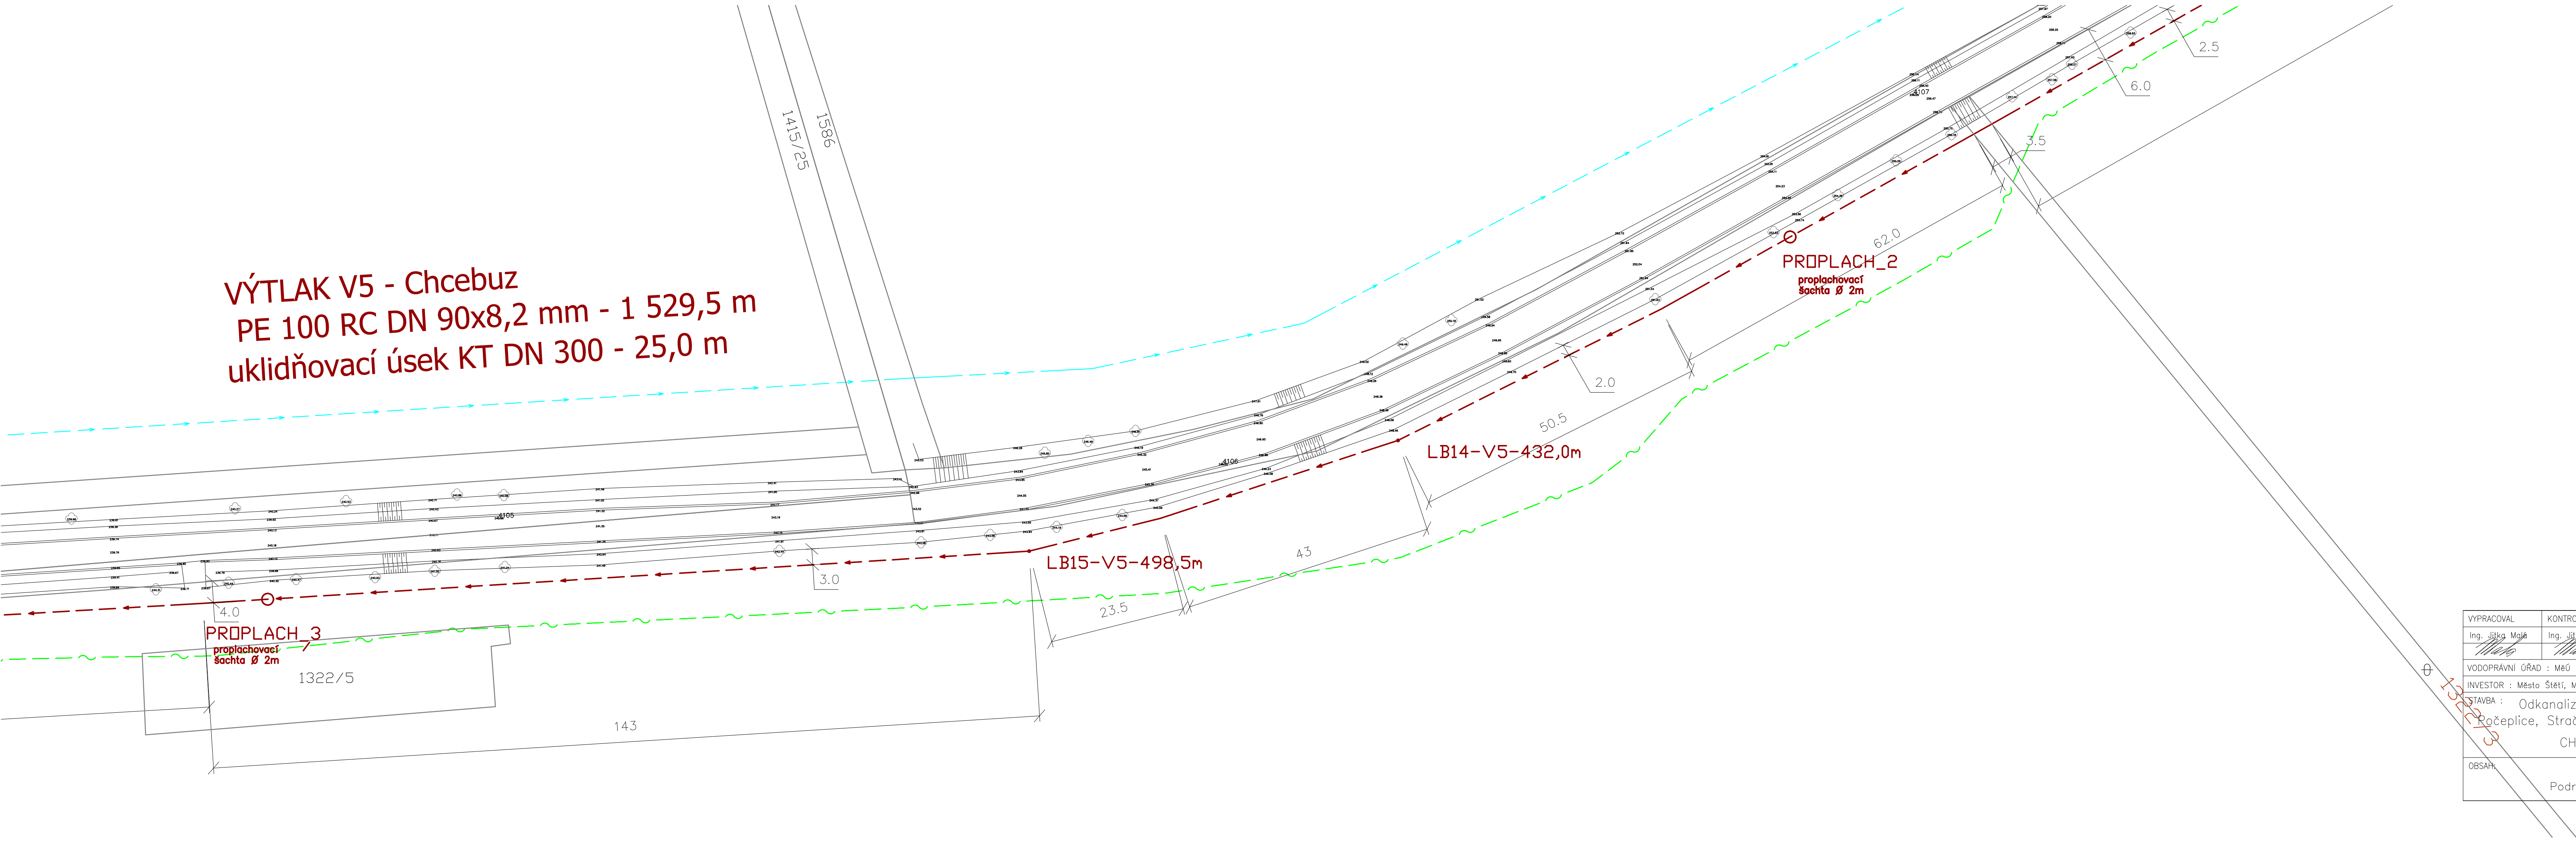

- LEGENDA
- gravitační kanalizace
 - tlaková kanalizace
 - veřejné části kanal. přípojek
 - tlakové kanalizační přípojky
 - nn přípojka
 - stáv. podzemní elektrické vedení NN
 - stáv. nadzemní elektrické vedení NN
 - stáv. nadzemní elektrické vedení VN
 - stávající vodovod
 - stávající sdělovací kabel

VYPRACOVAL	KONTROLOVAL	ZODP. PROJ.	HIP	PROVOD inž. spol. s r.o.		
Ing. Jitka Malá	Ing. Jitka Malá	Ing. P. Plichta	Ing. Jitka Malá	V Podhájí 226/28 400 01 Ústí n/L tel.: 475 201 580 provod@provod.cz http://www.provod.cz		
VODOPRÁVNÍ ÚŘAD : MěÚ Litoměřice, Mírové náměstí 15/7, 412 01				FORMÁT	8 x A4	ČÍSLO PARÉ
INVESTOR : Město Štětí, Mírové nám. 163, Štětí 411 08				STUPĚŇ	DPS	
STAVBA : Odkanalizování sídel města Štětí Ročeplice, Stračín, Radouň, Chcebuz a Brocno				DATUM	09/2023	
CHCEBUZ – KANALIZACE				MĚŘÍTKO	1 : 500	
OBSAH:				kótováno v	mm	
				Č. ZAKÁZKY	220	
Podrobná situace – 2.část				Č. VÝKRESU	D1.1_02-2	