
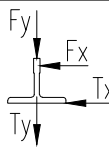


MAXIMALNI SILY V MISTECH KOTVENI VODITEK		
CISLA VYTAHU:		T-0006523588
	Zatizeni	Hodnota (kN)
	P top	11
	S top	5.45
	T top	11
	P top-1	16.24
	S top-1	7.34
	T top-1	15.33
	P rest	5.65
	S rest	2.09
	T rest	4.74

REAKCE NA STENY SACHTY V MISTE KOTVENI VODITEK			
CISLA VYTAHU:		T-0006523588	
JMENOVITA NOSNOST:		1000 kg	
			
		Nosnost	Hodnota (kN)
Strana kabiny	Mimo horni	Max Fx car	1.97
		Max Fy car	1.93
	Nahore Horni-1 Horni-2	Tx	5.45
		Ty	-
		Max Fx car	1.97
		Max Fy car	1.93
Vytahovy stroj strana	Mimo horni	Max Fx car	1.97
		Max Fy car	1.93
	Nahore Horni-1 Horni-2	Tx	1.46
		Ty	1.14
		Max Fx car	1.97
		Max Fy car	1.93

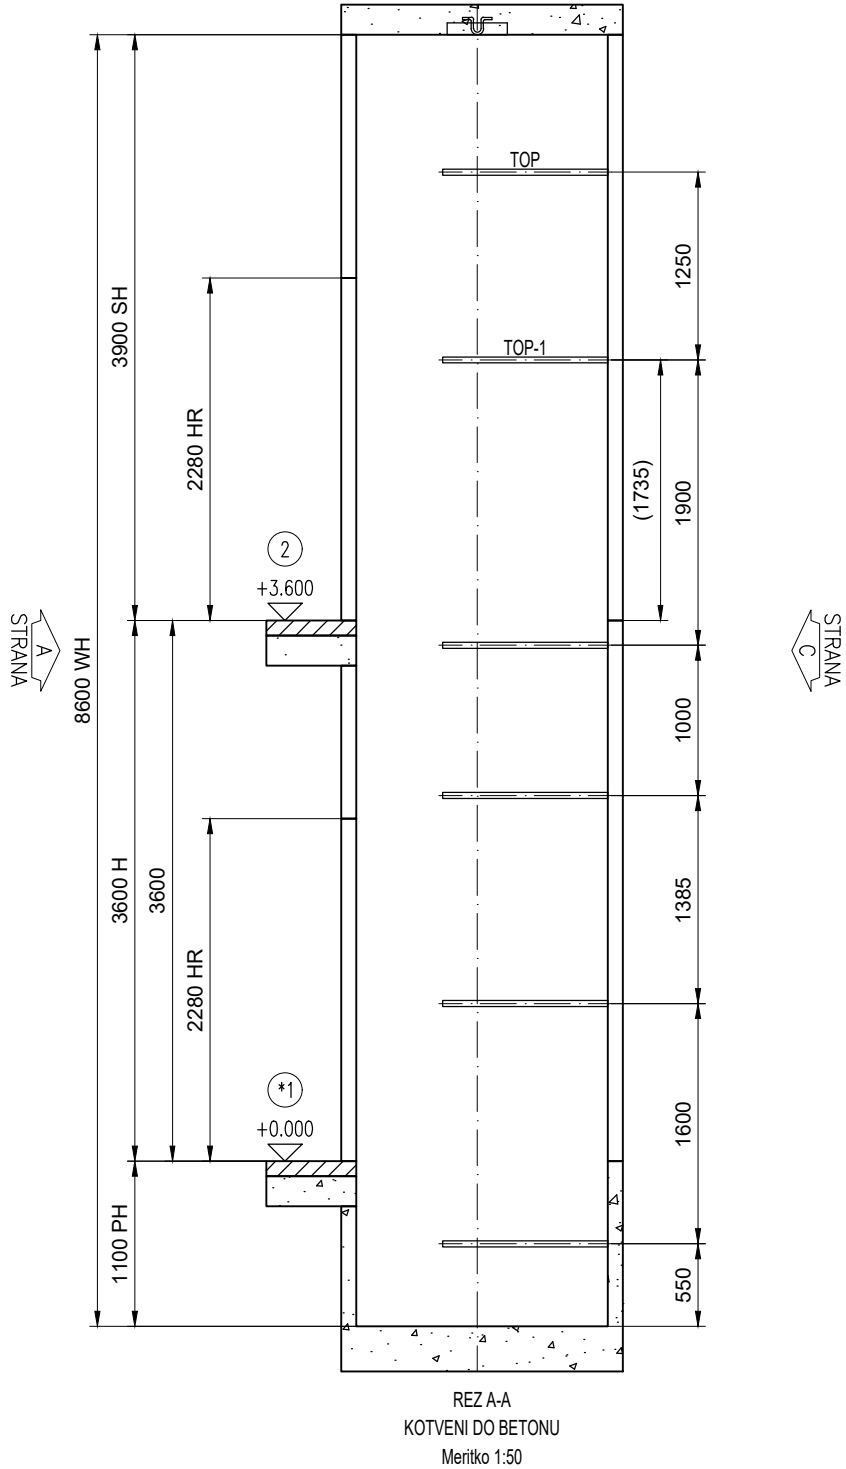

PODLAZI CISLO:	PODLAZI OZNACENI		HR	LR	FFL - UROVEN OSTE PODLAHY	PODLAZI PODLAHY	VYSKA
	Strana A	Strana C					
2	2	--	2280	1400	3600		3600
1	1	--	2280	1400	0		

* = HLAVNI STANICE

VYSKA HORNIHO PREJEZDU	3900
VYSKA ZDVIHU	3600
VYSKA PROHLUBNE	1100
VYSKA SACHTY	8600
SIRKA SACHTY	2460
HLOUBKA SACHTY	1675



		Nazev projektu			
		Zelené Město - mateřská škola			
		Adresa umístění výtahu			
		V1 - osobní výtah			
		Nazev vykresu			
		VYKRES PRO DODAVATELE STAVBY			
		Číslo výtahu			
Číslo zakázky	C. vykr.	T-0006523588-010-B-2-1		Změna	Strana
	Uživ. č.	V1 - osobní výtah			

1 2 3 4 5 6 7 8 9 10 11 12 13


A
B
C
D
E
F
G
H
I



A3

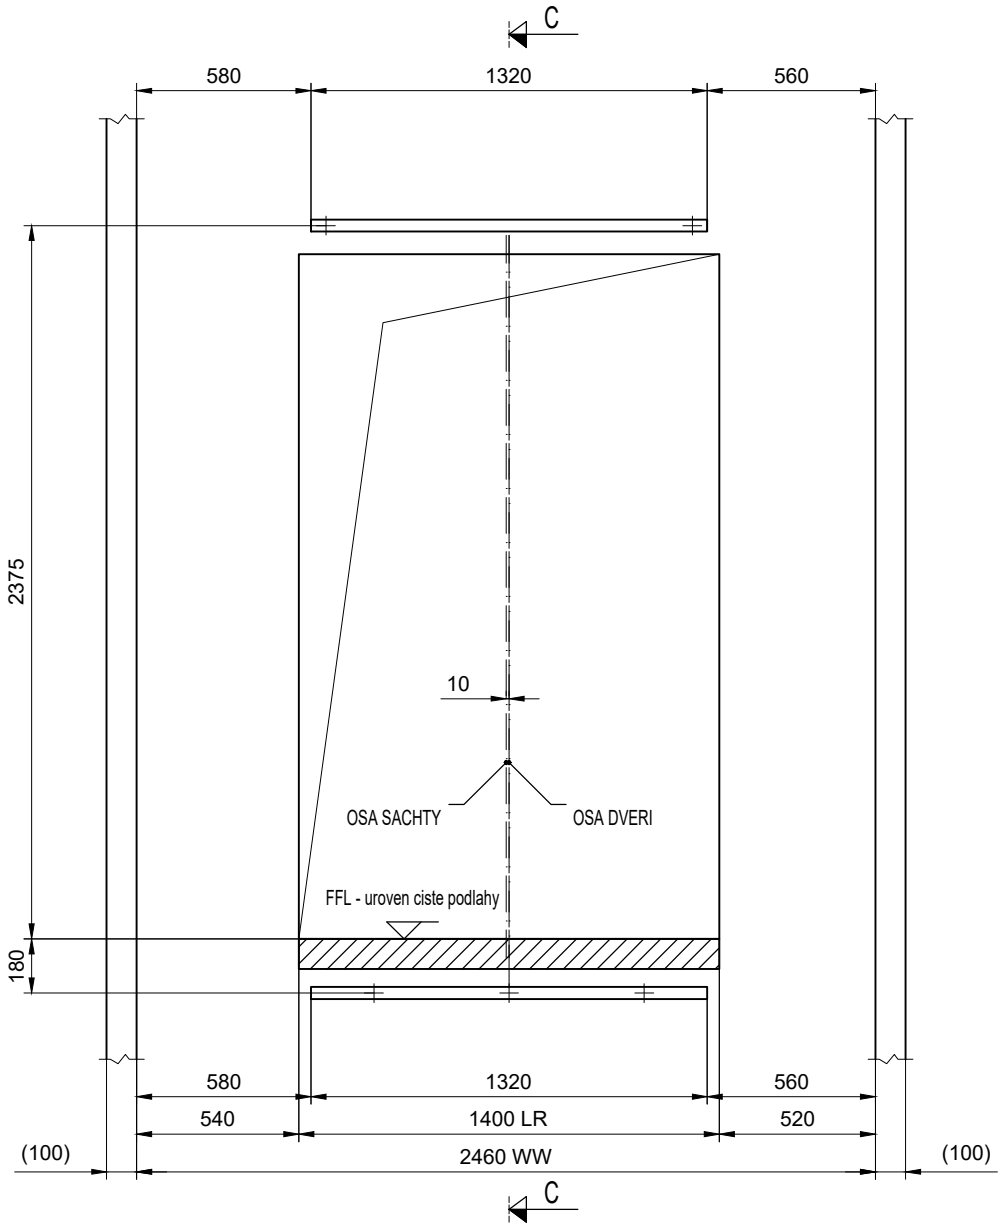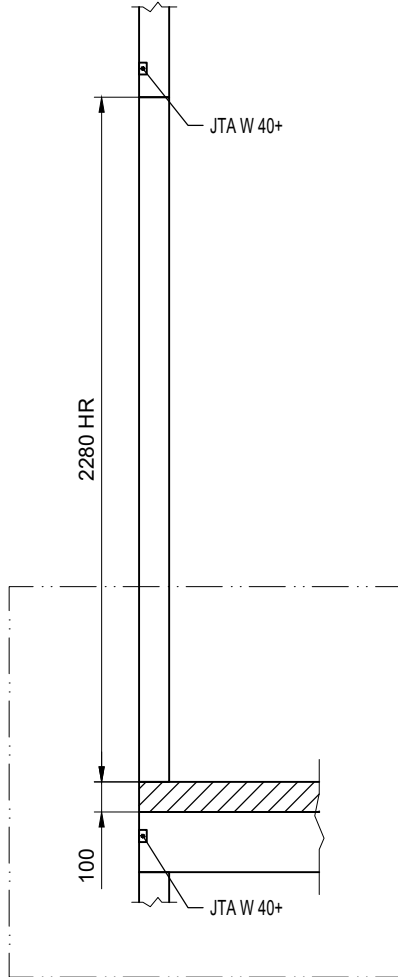


STAVEBNÍ OTVORY
POHLED ZE SACHTY
Podlaží: 1
Měřítko 1:25

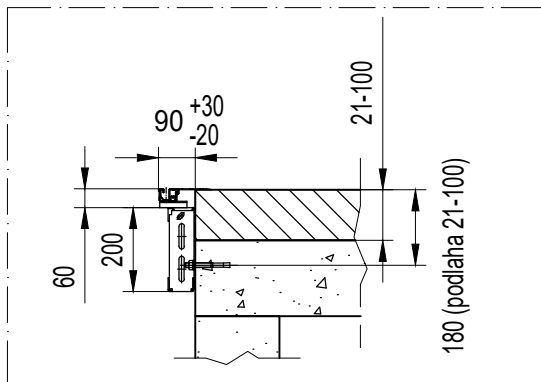


		Název projektu			
		Zelené Město - mateřská škola			
		Adresa umístění výtahu			
		V1 - osobní výtah			
		Název výkresu			
		VYKRES PRO DODAVATELE STAVBY			
		Číslo výtahu			
Číslo zakázky	C. výkr.	T-0006523588-010-B-3-1		Změna	Strana
	Uživ. c.	V1 - osobní výtah			

A3

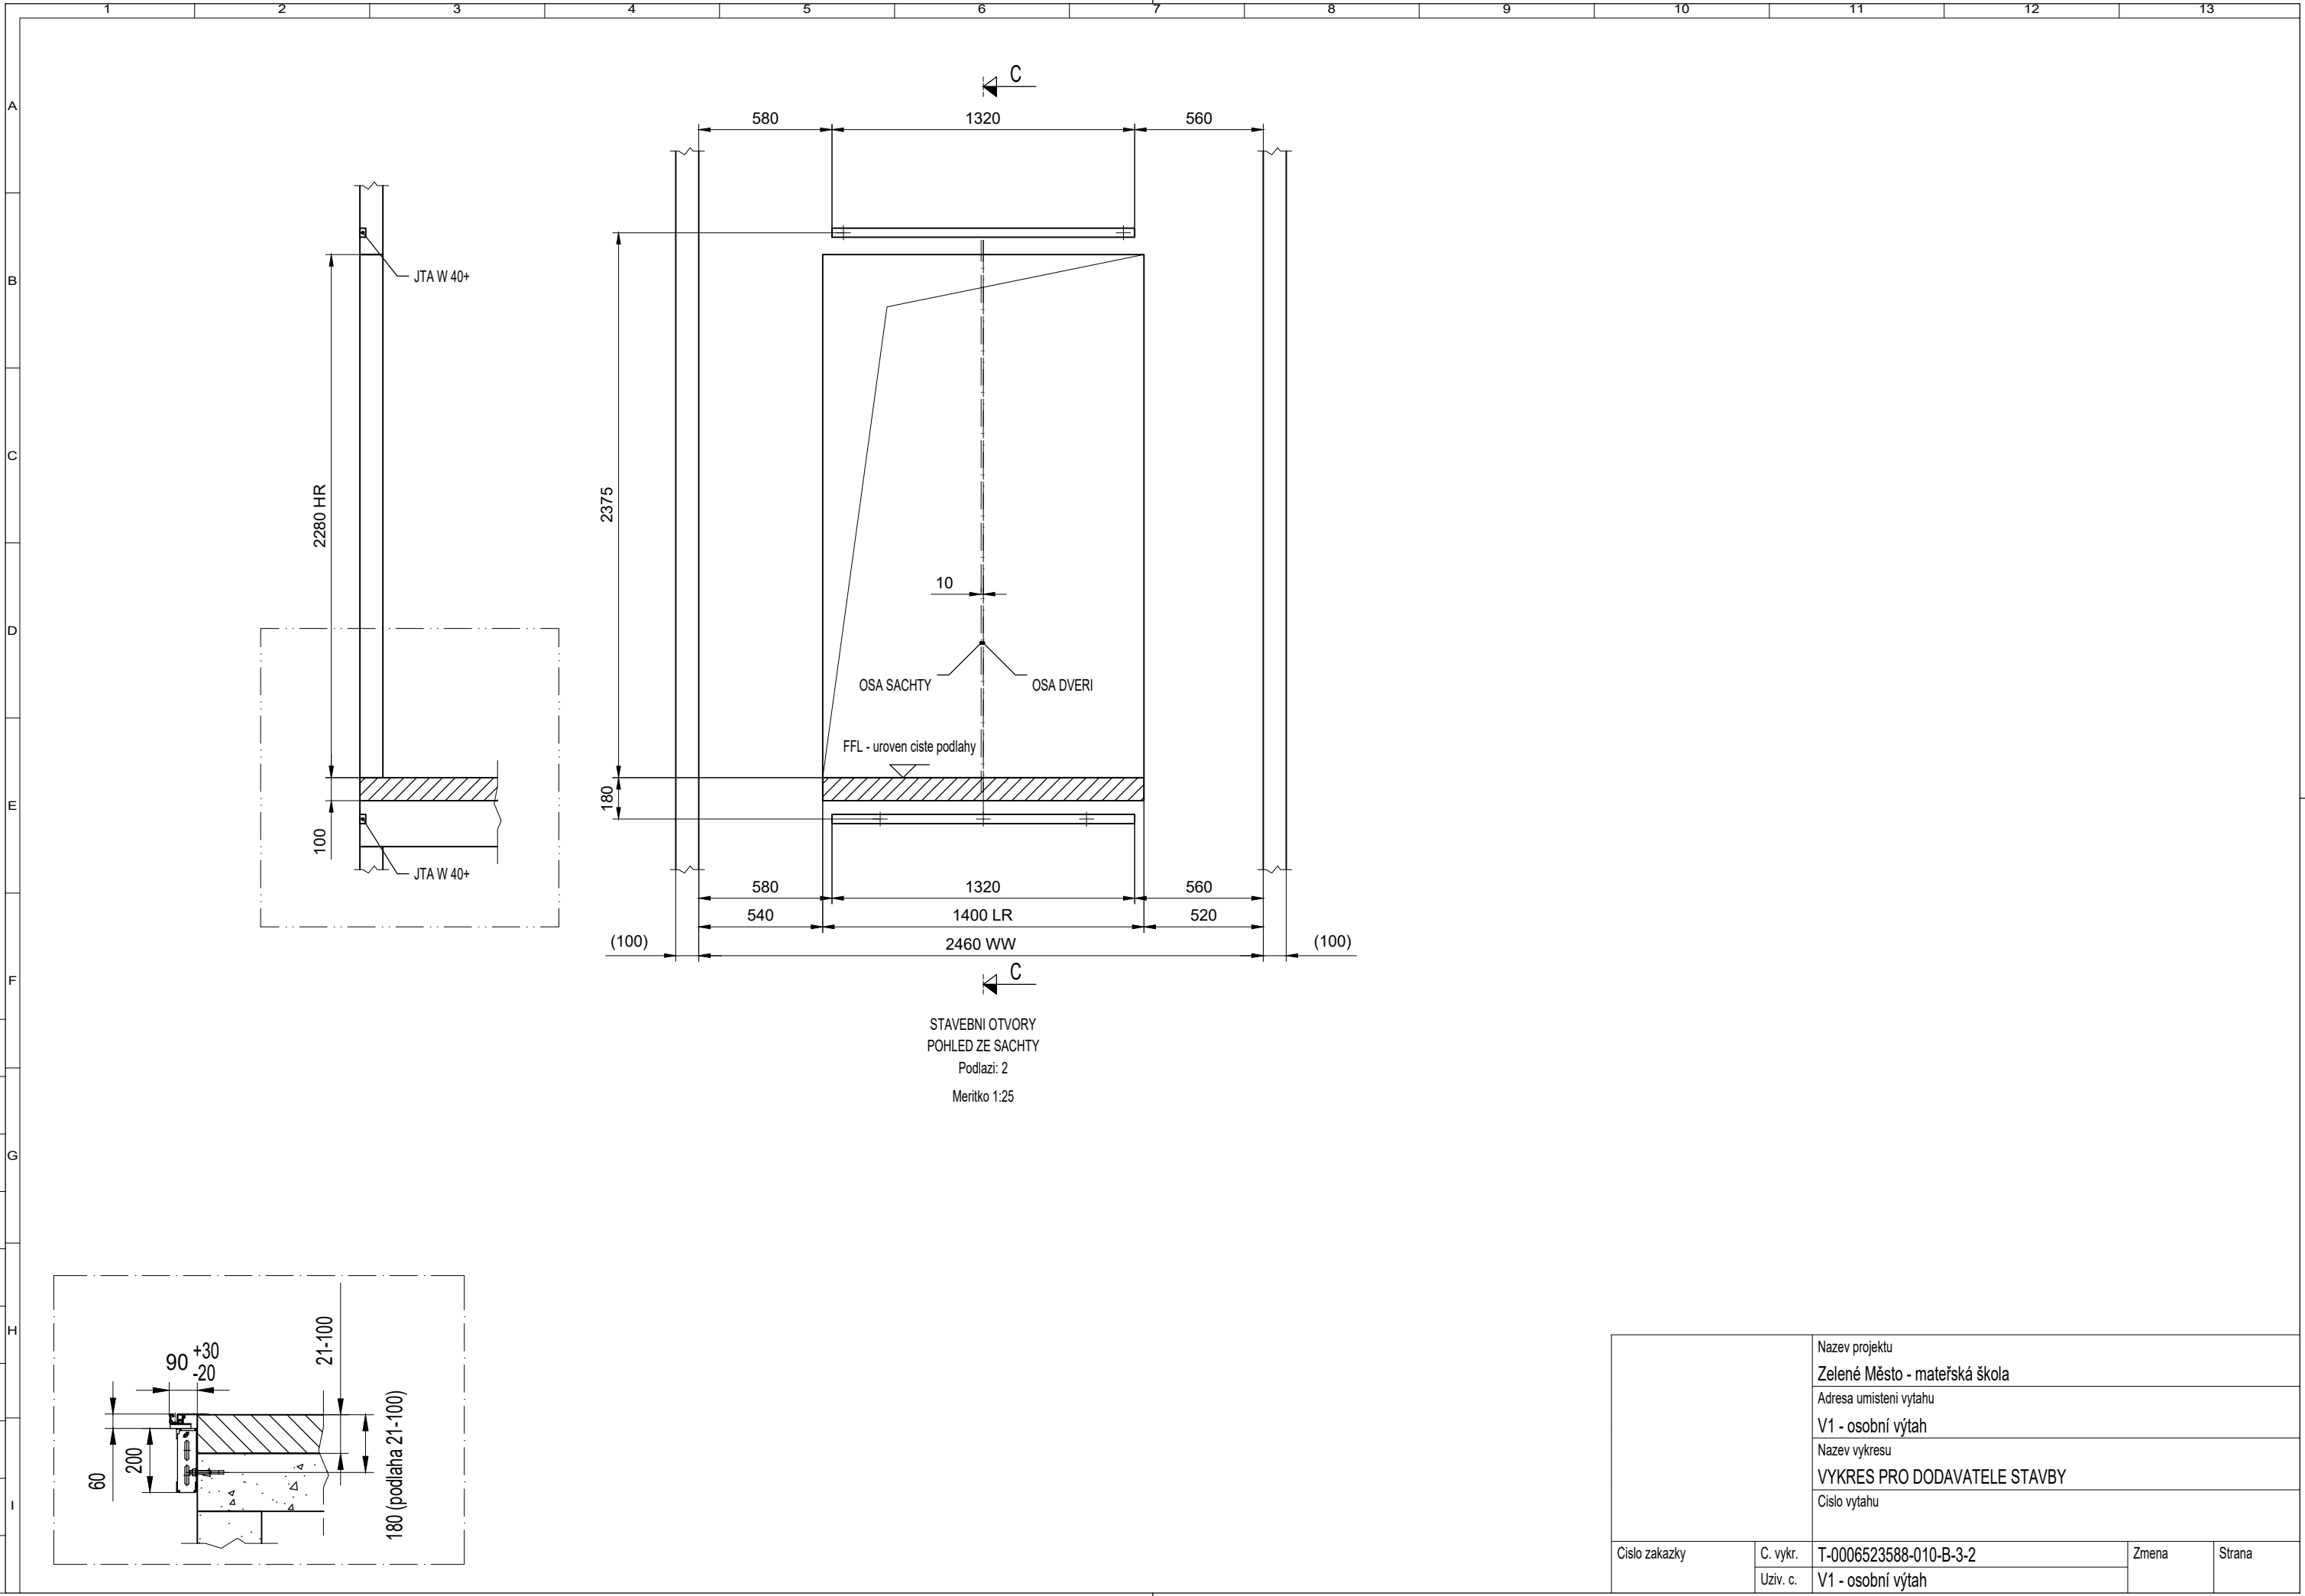


		Název projektu			
		Zelené Město - mateřská škola			
		Adresa umístění výtahu			
		V1 - osobní výtah			
		Název vykresu			
		VYKRES PRO DODAVATELE STAVBY			
		Číslo výtahu			
Číslo zakázky	C. vykr.	T-0006523588-010-B-3-2		Změna	Strana
	Uživ. c.	V1 - osobní výtah			

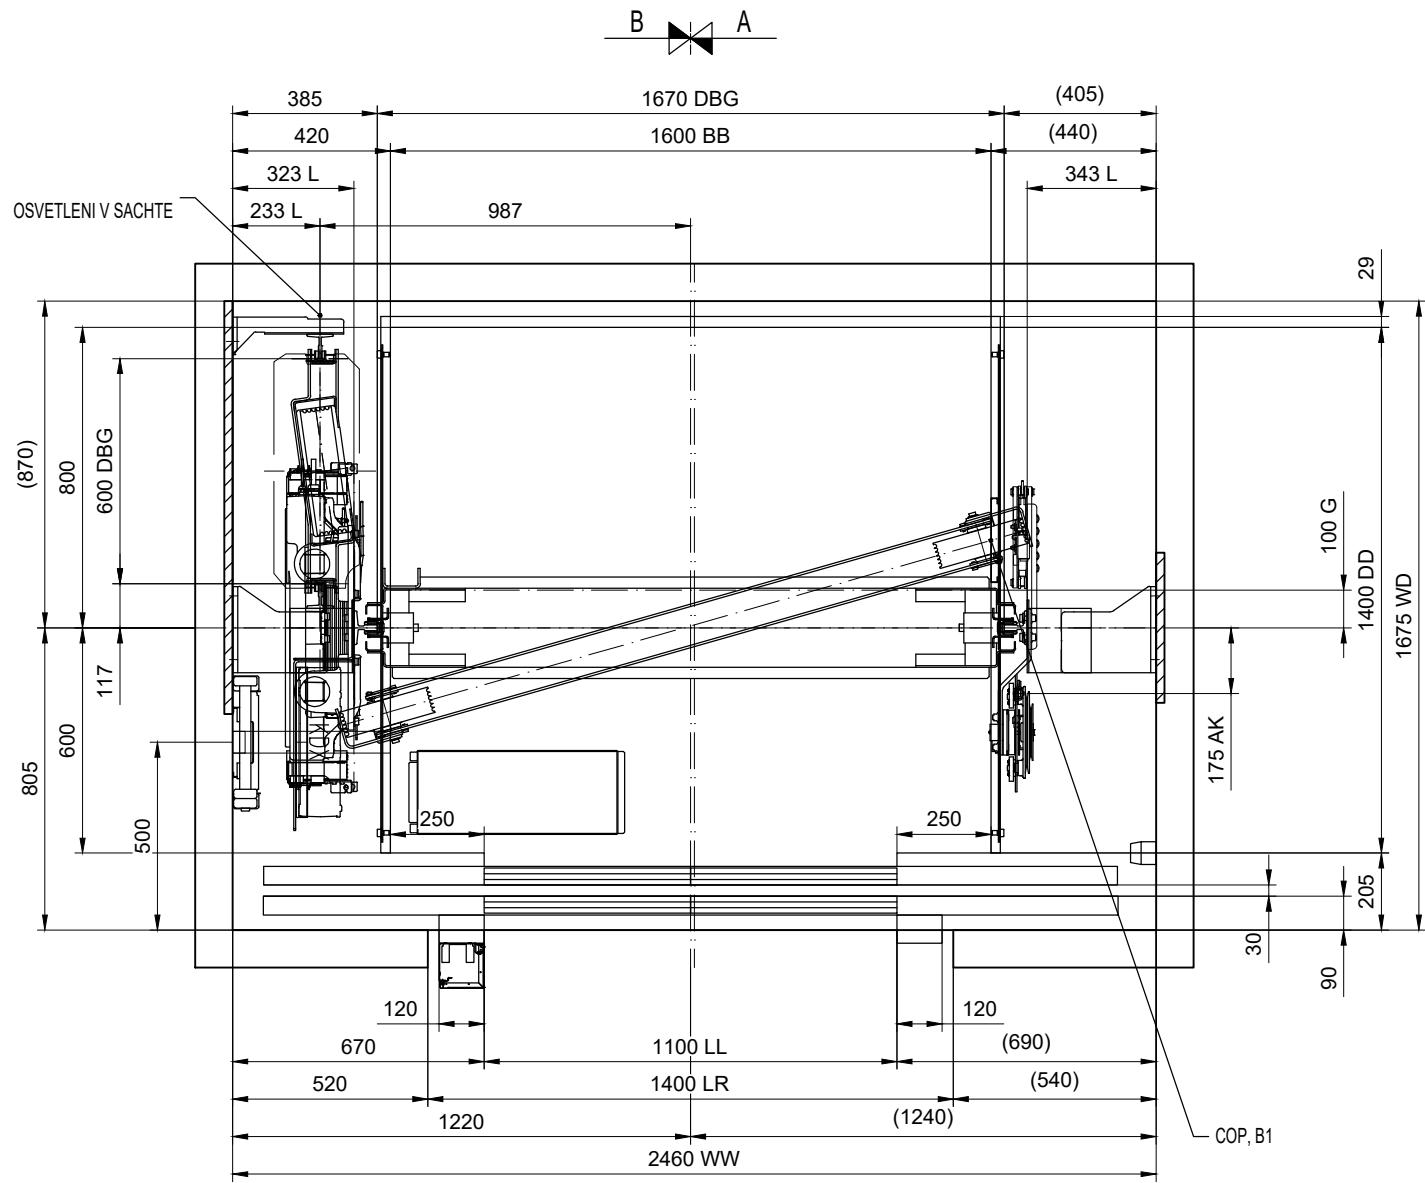


Wider filler (+20 mm in width)
in case of steel fillers,
otherwise Std fillers

PUDORYS KLECE A SACHTY
Meritko 1:20


HLAVNÍ TECHNICKÁ SPECIFIKACE				
VÝTAHU:		10020		
Bezpečnostní předpis		EN81-20		
Typ výtahu				
Trída výtahu		Osobní		
Nosnost		1000 kg		
Pocet osob		13		
Rychlost		1 m/s		
Pocet stanic/nastupist		2/2		
Zdvih		3600 mm		
160 00 Praha 6 - Vokovice		Název projektu		
		Zelené Město - mateřská škola		
		Adresa umístění výtahu		
		V1 - osobní výtah		
		Název vykresu		
		VYKRES PRO MONTAZ VÝTAHU		
		Číslo výtahu		
Číslo zakázky	Č. výkr.	T-0006523588-010-I-1-1		Změna
	Uživ. č.	V1 - osobní výtah		
				Strana

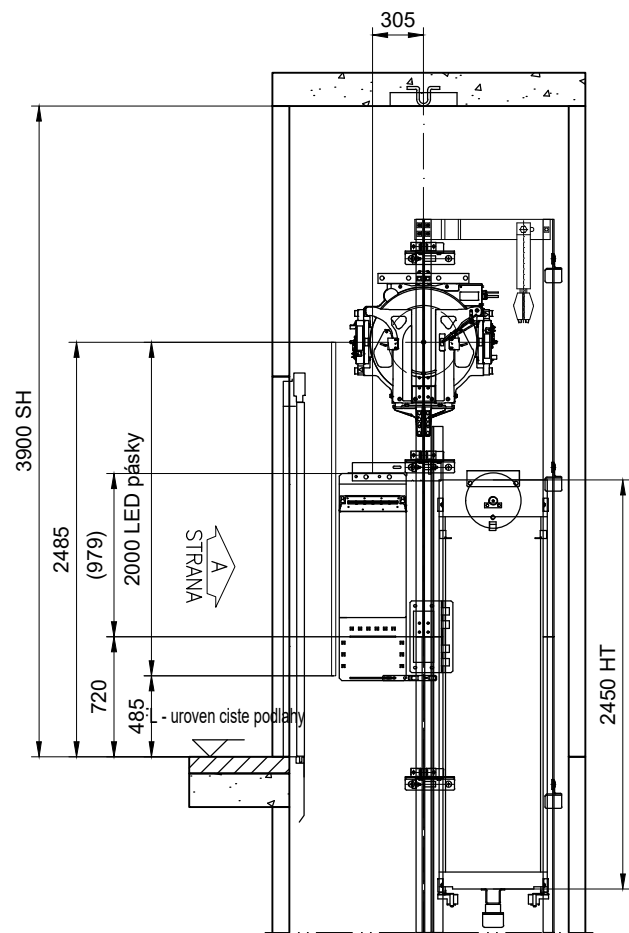


REZ A-A

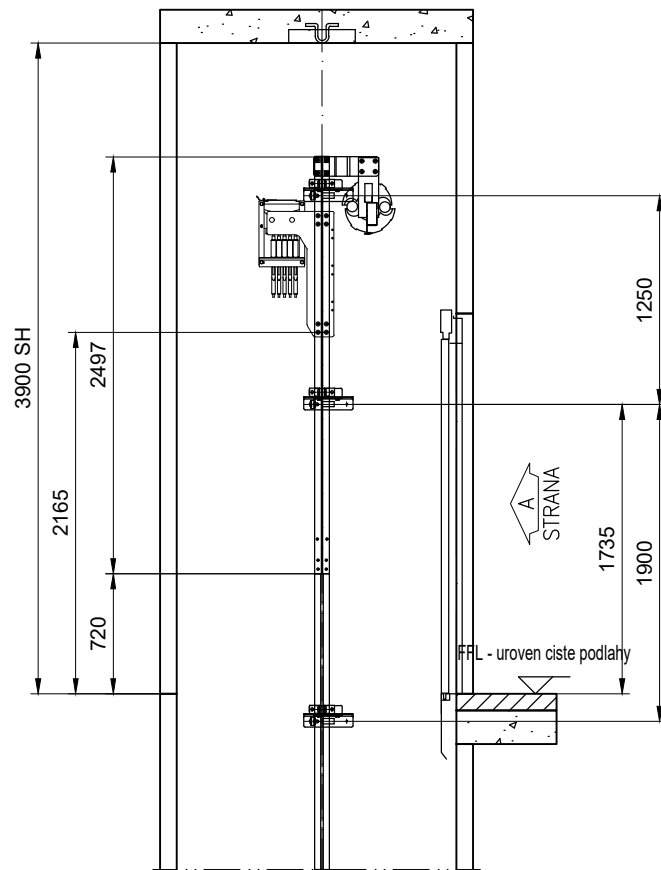


REZ B-B

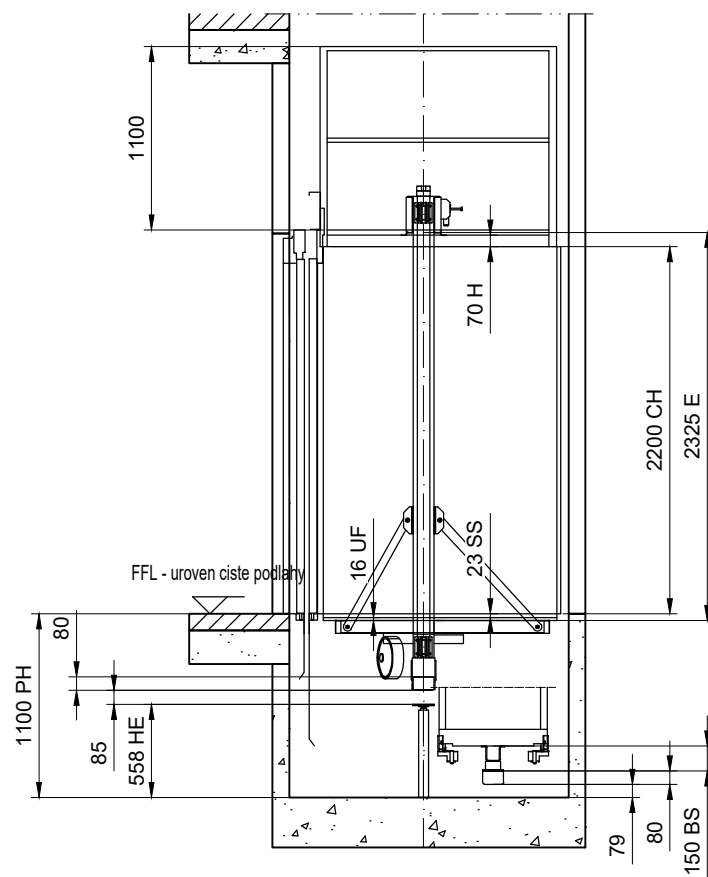


REZ A-A
Meritko 1:45

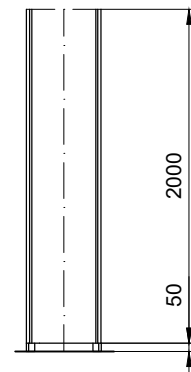


Kryt vyvazovaciho zavazi

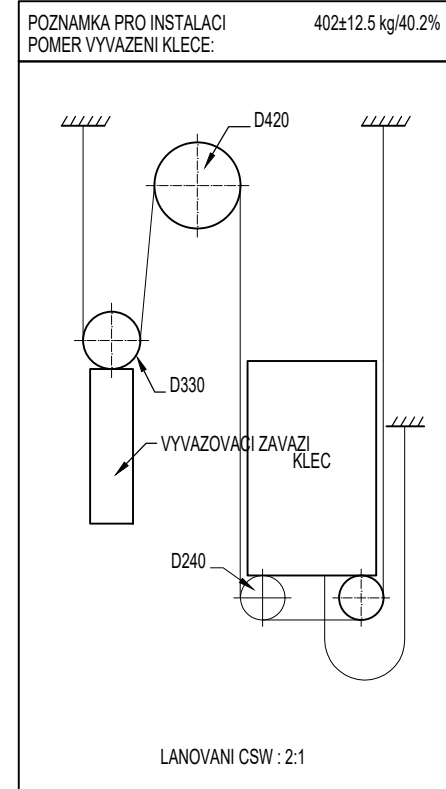

		Nazev projektu		
		Zelené Město - mateřská škola		
		Adresa umístění výtahu		
		V1 - osobní výtah		
		Nazev vykresu		
		VYKRES PRO MONTAZ VYTAHU		
		Cislo výtahu		
Cislo zakazky	C. vykr.	T-0006523588-010-I-1-2		Zmena
	Uziv. c.			
		V1 - osobní výtah		Strana

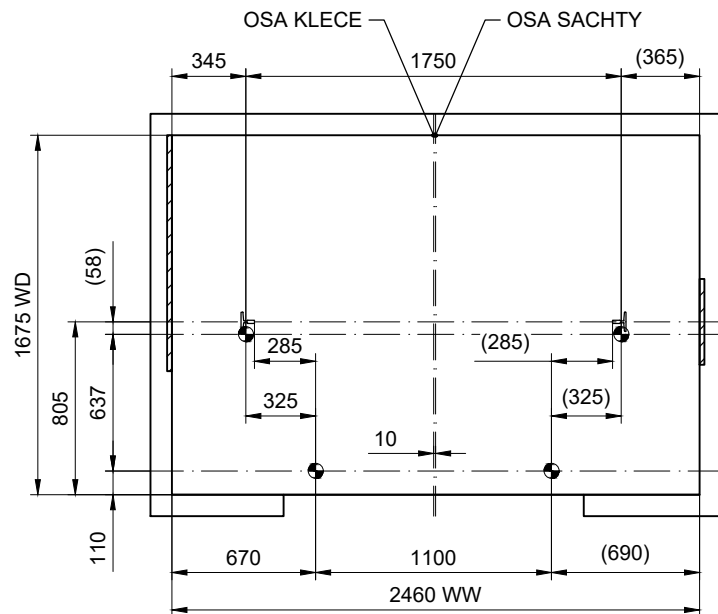


ROZMERENI PRED ZACATKEM MONTAZE, DRAT
Meritko 1:35

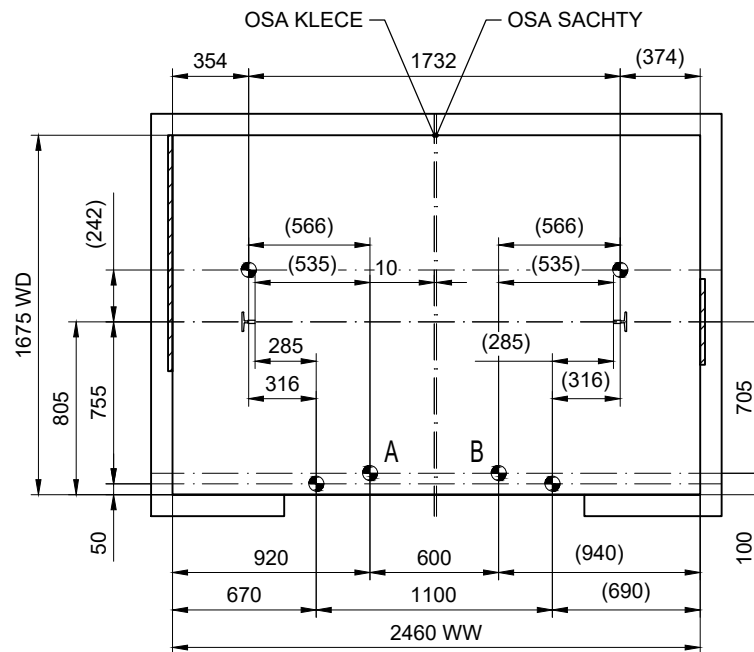


ROZMERENI PRED ZACATKEM MONTAZE, LASER
Meritko 1:35





A. a B. bude
uvažováno pouze v
případe šablony prohlubně

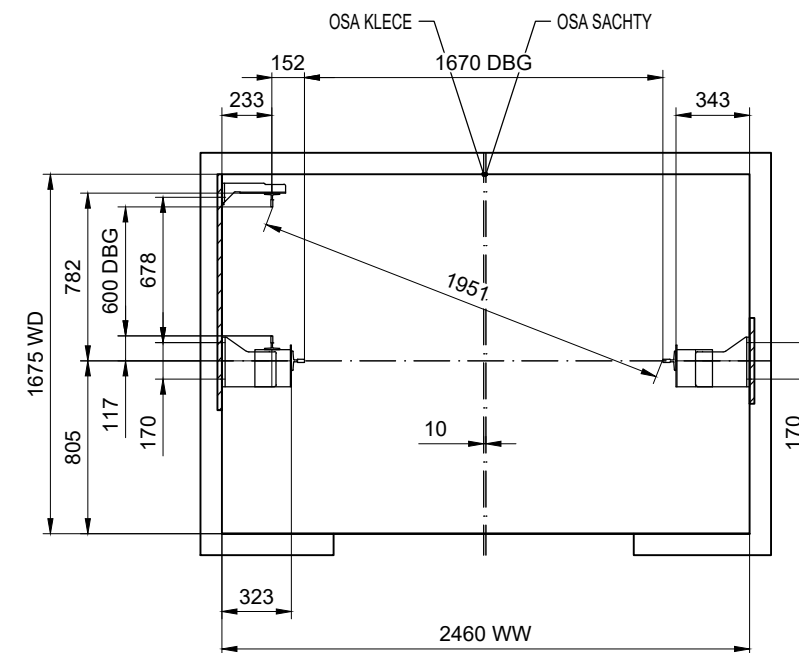



ROZMERENI PRED ZACATKEM MONTAZE, LASER
Meritko 1:35

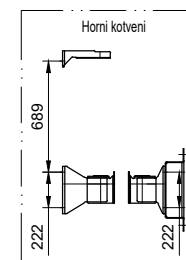


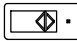
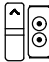

POZNÁMKA! Tolerancí šachty 0 až +25 mm by mohla vzdálenost od vnitřní hrany madla zábradlí ke stěně šachty překročit maximální přípustnou hodnotu pro zábradlí 700 mm, jak požaduje ČSN EN 81-20. Tehdy by bylo vyžadováno zábradlí o výšce 1100 mm.

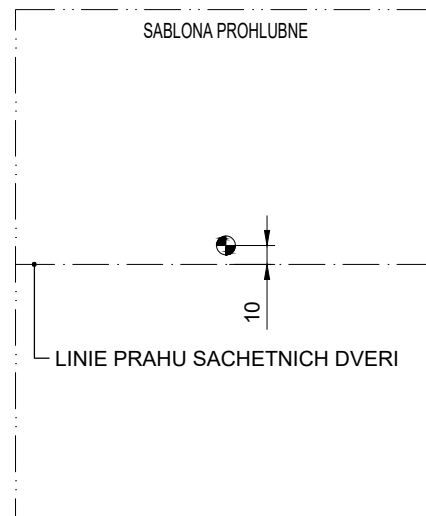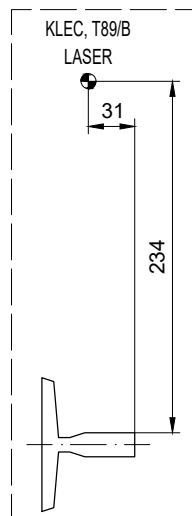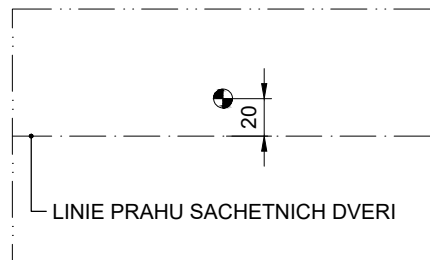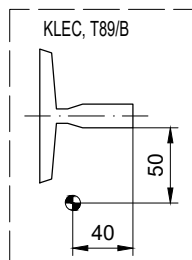

		Název projektu			
		Zelené Město - mateřská škola			
		Adresa umístění výtahu			
		V1 - osobní výtah			
		Název vykresu			
		VYKRES PRO MONTAZ VYTAHU			
		Číslo výtahu			
Číslo zakázky	C. vykr.	T-0006523588-010-I-2-1		Změna	Strana
	Uživ. č.	V1 - osobní výtah			

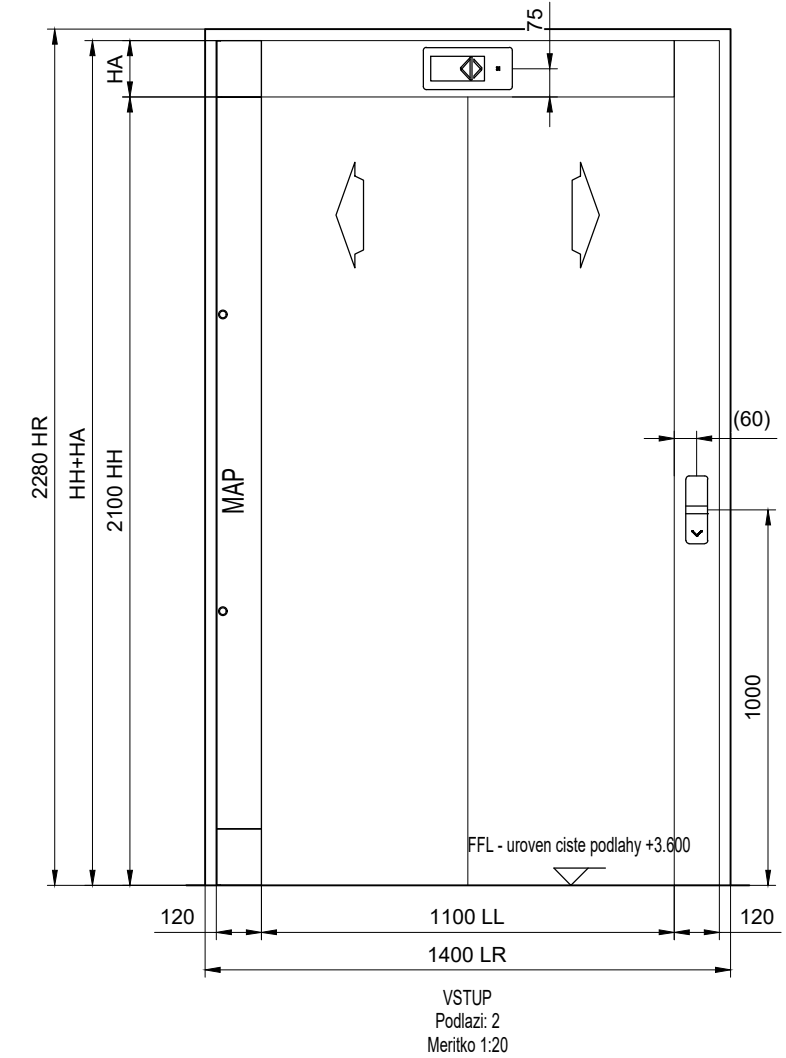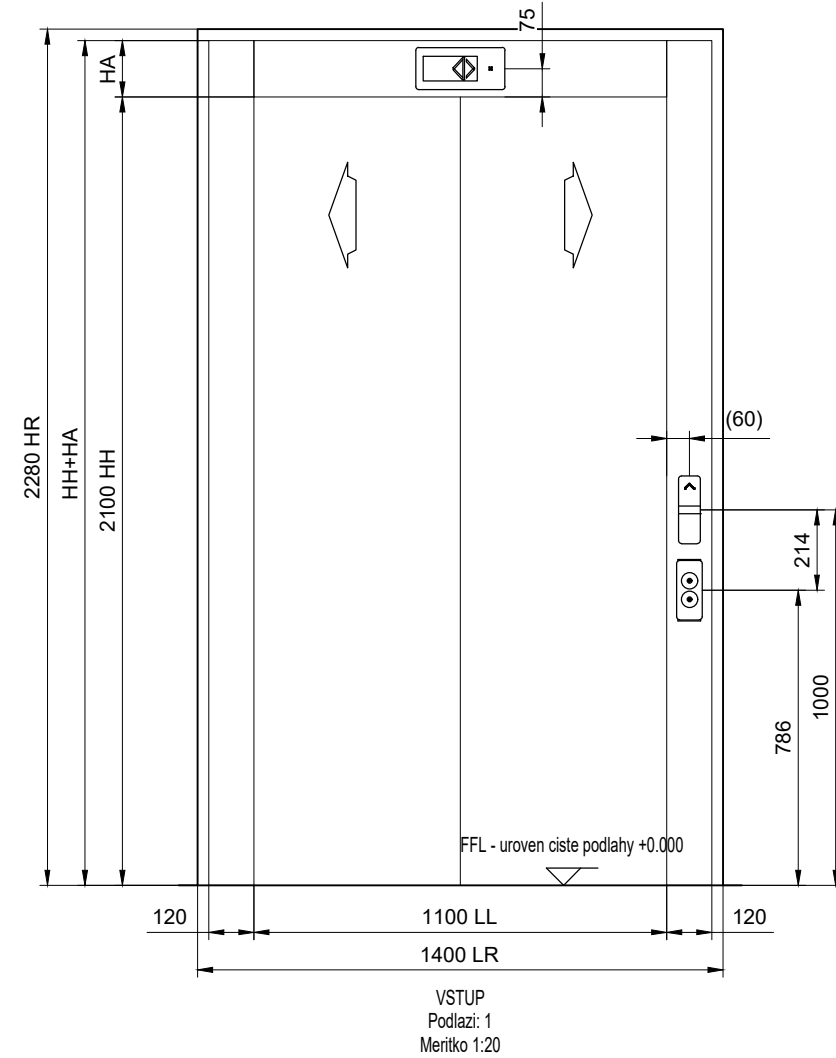

	HA	HH+HA
Podlazi: 1, Strana A	150	2250
Podlazi: 2, Strana A	150	2250

NASTUPISTE	PRIVOLAVAC	SIGNALIZACE
HORNI (Podlazi: Podlazi: 2, Strana A)		
HLAVNI STANICE (Podlazi: Podlazi: 1, Strana A)		

SIGNALIZACE V NASTUPISTI

		Název projektu Zelené Město - mateřská škola		
		Adresa umístění výtahu V1 - osobní výtah		
		Název vykresu VYKRES PRO MONTAZ VYTAHU		
		Číslo výtahu		
Číslo zakázky	C. vykr.	T-0006523588-010-I-3-1	Změna	Strana
	Uživ. c.	V1 - osobní výtah		






T89/B - OSA VODITKA KLECE: 0 mm svetla vyska k podlaže prohlubne
T70-1/A - OSA VODITKA PROTIVAHY: 0 mm svetla vyska k podlaže prohlubne




T89/B - OSA VODITKA KLECE: 0 mm svetla vyska k podlaže prohlubne

A
STRANA

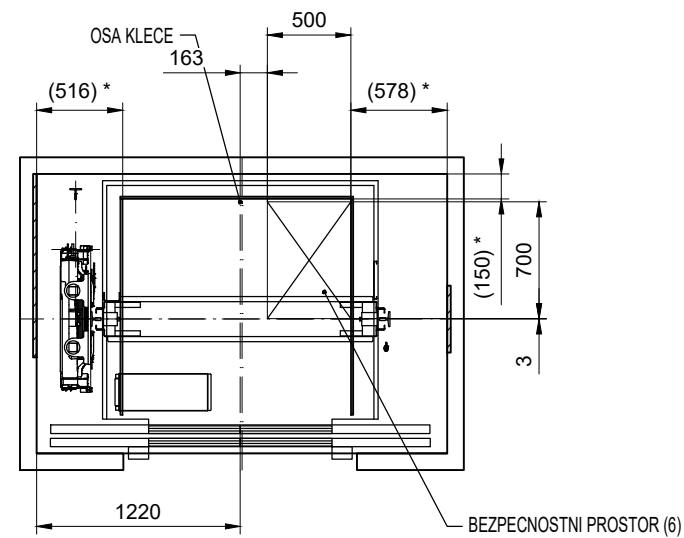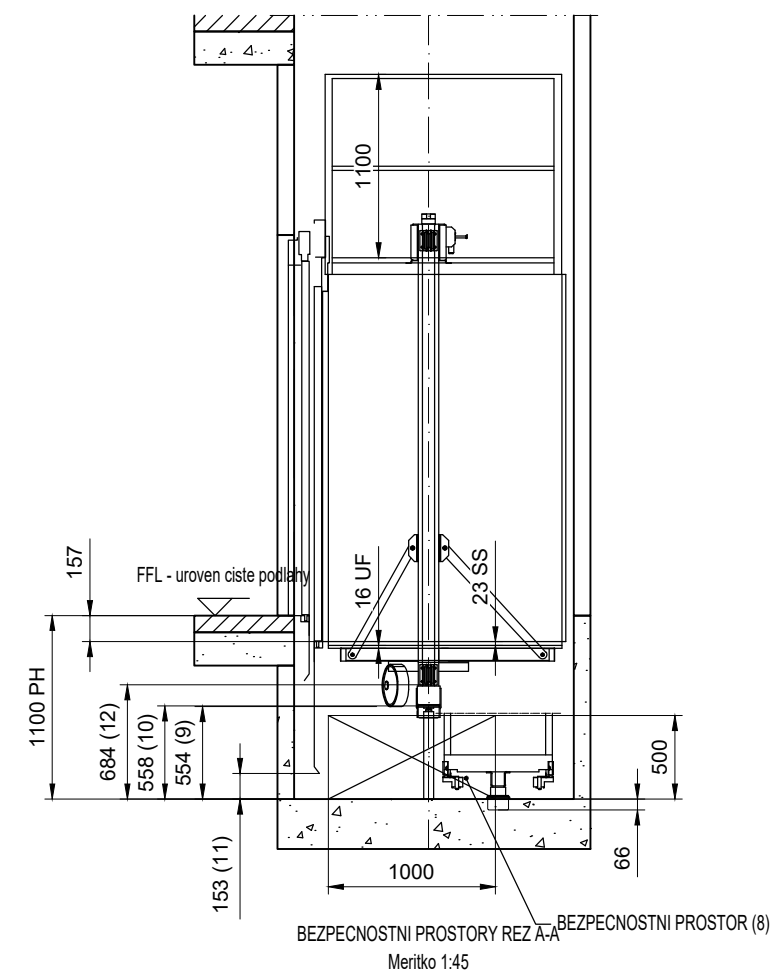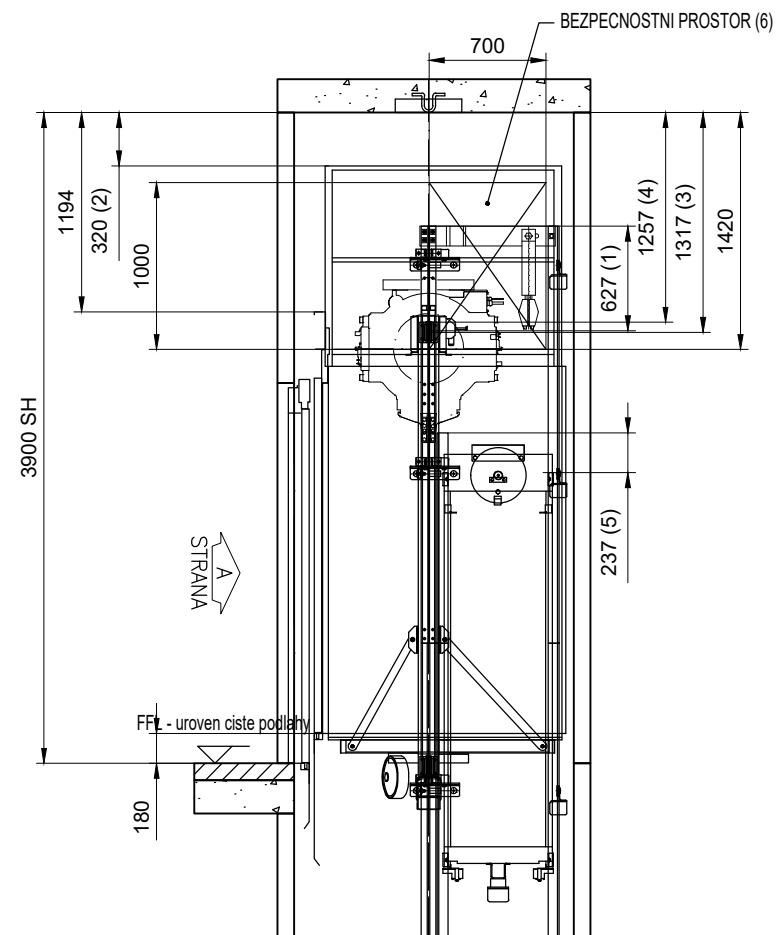

*) Poznámka: K docelení skutečného celkového rozměru doplňte tloušťku bočního obkladu.

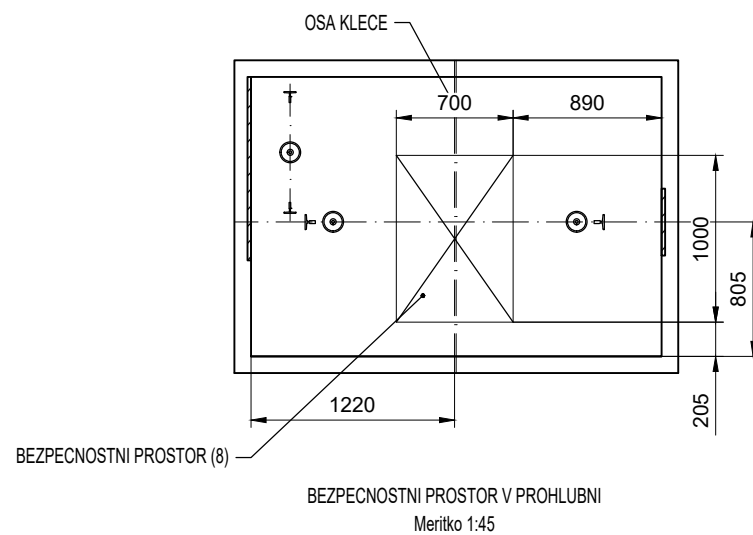

PREJEZD KABINY	: 85 mm
STLACENI NARAZNIKU KABINY	: 72 mm
CELKEM	: 157 mm
NADSKOCENI KABINY	: 35 mm
PREJEZD VYVAZOVACIHO ZAVAZI	: 79 mm
STLACENI NARAZNIKU VYVAZOVACIHO ZAVAZI	: 66 mm
CELKEM	: 180 mm

POZNÁMKA! Toleranci šachty 0 až +25 mm by mohla vzdálenost od vnitřní hrany madla zábradlí ke stěně šachty překročit maximální přípustnou hodnotu pro zábradlí 700 mm, jak požaduje ČSN EN 81-20. Tehdy by bylo vyžadováno zábradlí o výšce 1100 mm.

HLAVNI LEGISLATIVNI PREDPIS:			OSTATNI LEGISLATIVNI PREDPISY:		
EN81-20:2020			EN81-70:2021+A1:2022 EN81-73:2020		
Odchyly:			Odchyly:		
Postup pro ES posouzení shody			CAP2 EU-typové zkoušky vyžad		
VELIKOST HORNIHO PREJEZDU & PROHLUBNE					
re : PODLE NORMY					
ODSTAVEC EN81-20		SKUTEČNÝ		MINIMUM EN81-20	
Horní přejezd	1.	5.2.5.6.2	627	100	
	2.	5.2.5.7.2 (c1)	320	300	
	3.	5.2.5.7.2 (a)	1317	500	
	4.	5.2.5.7.2 (b)	1257	100	
	5.	5.2.5.6.2	237	100	
	6.	5.2.5.7.1		Bezpečnostní prostor 0.5x0.7x1.0m	
	7.				
Sádkový prohluben	8.	5.2.5.8.1		Bezpečnostní prostor 0.7x1.0x0.5m	
	9.	5.2.5.8.2 (a)	554	500	
	10.	5.2.5.8.2 (a)	558	500	
	11.	5.2.5.8.2 (a1)	153	100	
	12.	5.2.5.8.2 (a2)	684	100	
		Název projektu			
		Zelené Město - mateřská škola			
		Adresa umístění výtahu			
		V1 - osobní výtah			
		Název výkresu			
		VÝKRES PRO POSOUZENÍ SHODY			
		Číslo výtahu			
Číslo zakázky		Č. výkr.	T-0006523588-010-A-1-1		Změna
		Uživ. č.	V1 - osobní výtah		
Strana					