


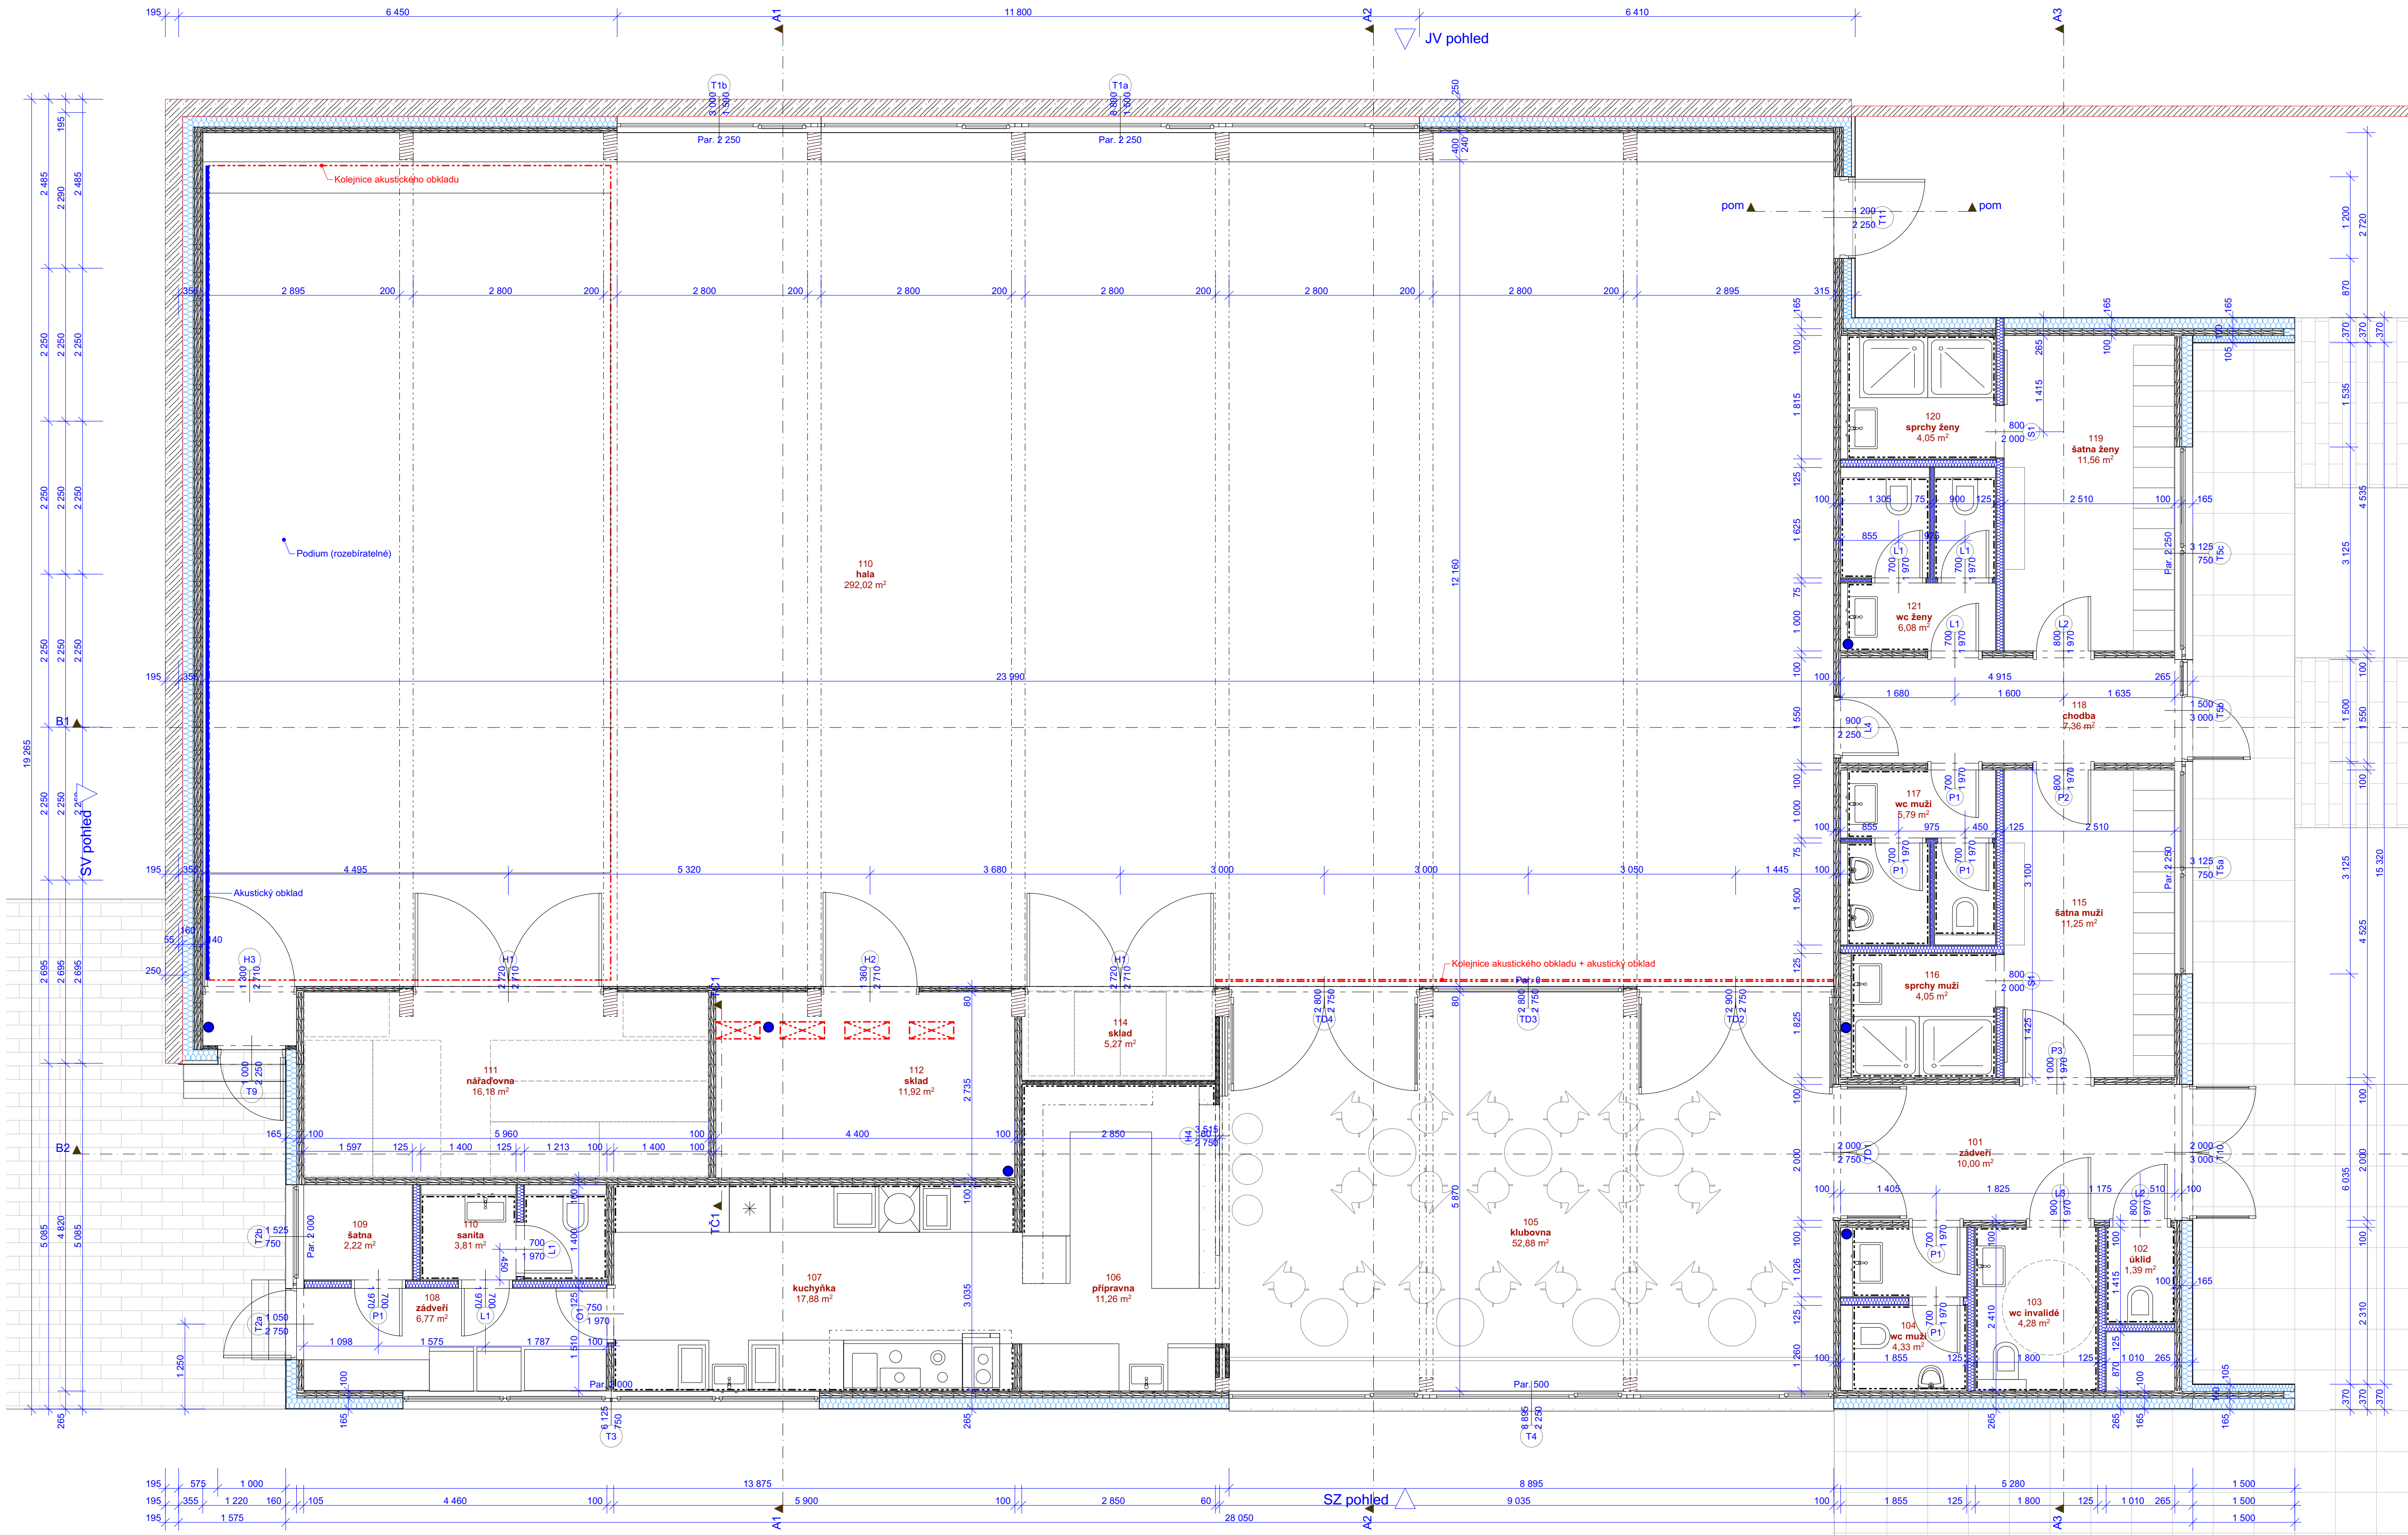

TABULKA MÍSTNOSTÍ		
OZN.	ÚČEL MÍSTNOSTI	PODLAHOVÁ KRYTINA
101	zábveři	Dřevěná mozaika 12mm + dř. soklová lišta
102	úklid	Ker. dlažba 30x30cm + ker. obklad v. 2000mm
103	wc invalidé	Ker. dlažba 30x30cm + ker. sokl
104	wc muži	Ker. dlažba 30x30cm+ ker. obklad v. 2000mm
105	klubovna	Dřevěná mozaika 12mm + dř. soklová lišta
106	připravna	Ker. dlažba 30x30cm + ker. sokl
107	kuchyňka	Ker. dlažba 30x30cm + ker. sokl
108	zábveři	Ker. dlažba 30x30cm + ker. sokl
109	šatna	Ker. dlažba 30x30cm + ker. sokl
110	hala	Sportovní podlaha
110	sanita	Ker. dlažba 30x30cm + ker. sokl
111	nářadovna	Ker. dlažba 30x30cm + ker. sokl
112	sklad	Ker. dlažba 30x30cm + ker. sokl
114	sklad	Ker. dlažba 30x30cm + ker. sokl
115	šatna muži	Ker. dlažba 30x30cm + ker. sokl
116	sprchy muži	Ker. dlažba 30x30cm+ ker. obklad v. 2000mm
117	wc muži	Ker. dlažba 30x30cm+ ker. obklad v. 2000mm
118	chodba	Ker. dlažba 30x30cm + ker. sokl
119	šatna ženy	Ker. dlažba 30x30cm + ker. sokl
120	sprchy ženy	Ker. dlažba 30x30cm + ker. obklad v. 2000mm
121	wc ženy	Ker. dlažba 30x30cm + ker. obklad v. 200mm
		490,35 m²

- LEGENDA MATERIÁLŮ
- Dřevo - nosné
 - Betonové tvárnice - nosné
 - Beton C20/25
 - Tepelná izolace - minerální měkká
 - Tepelná izolace - polystyren EPS
 - Lepené dřevěné panely 3s
 - Laminátová podlaha
 - Stěrka JEMNÝ