



ŘEZ B1-B1

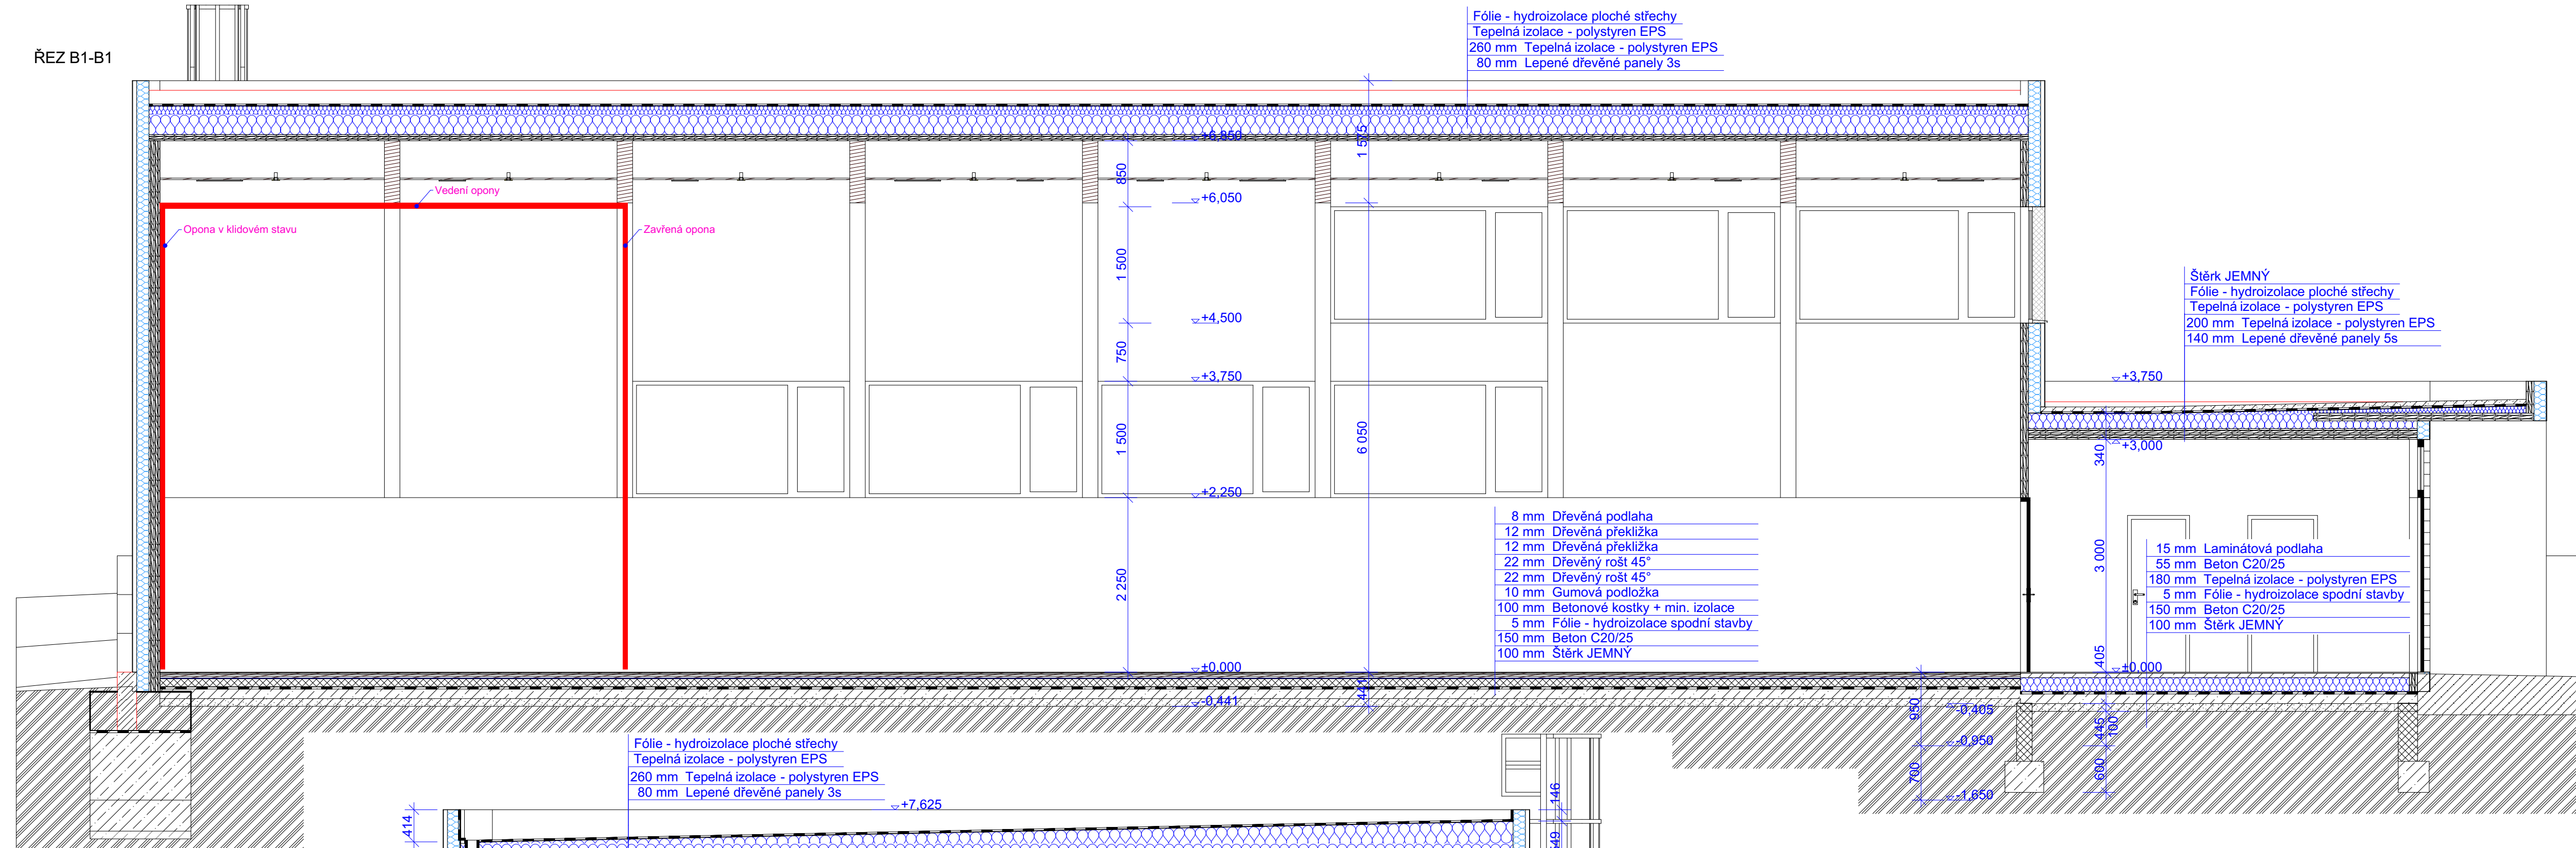

ŘEZA1-A1

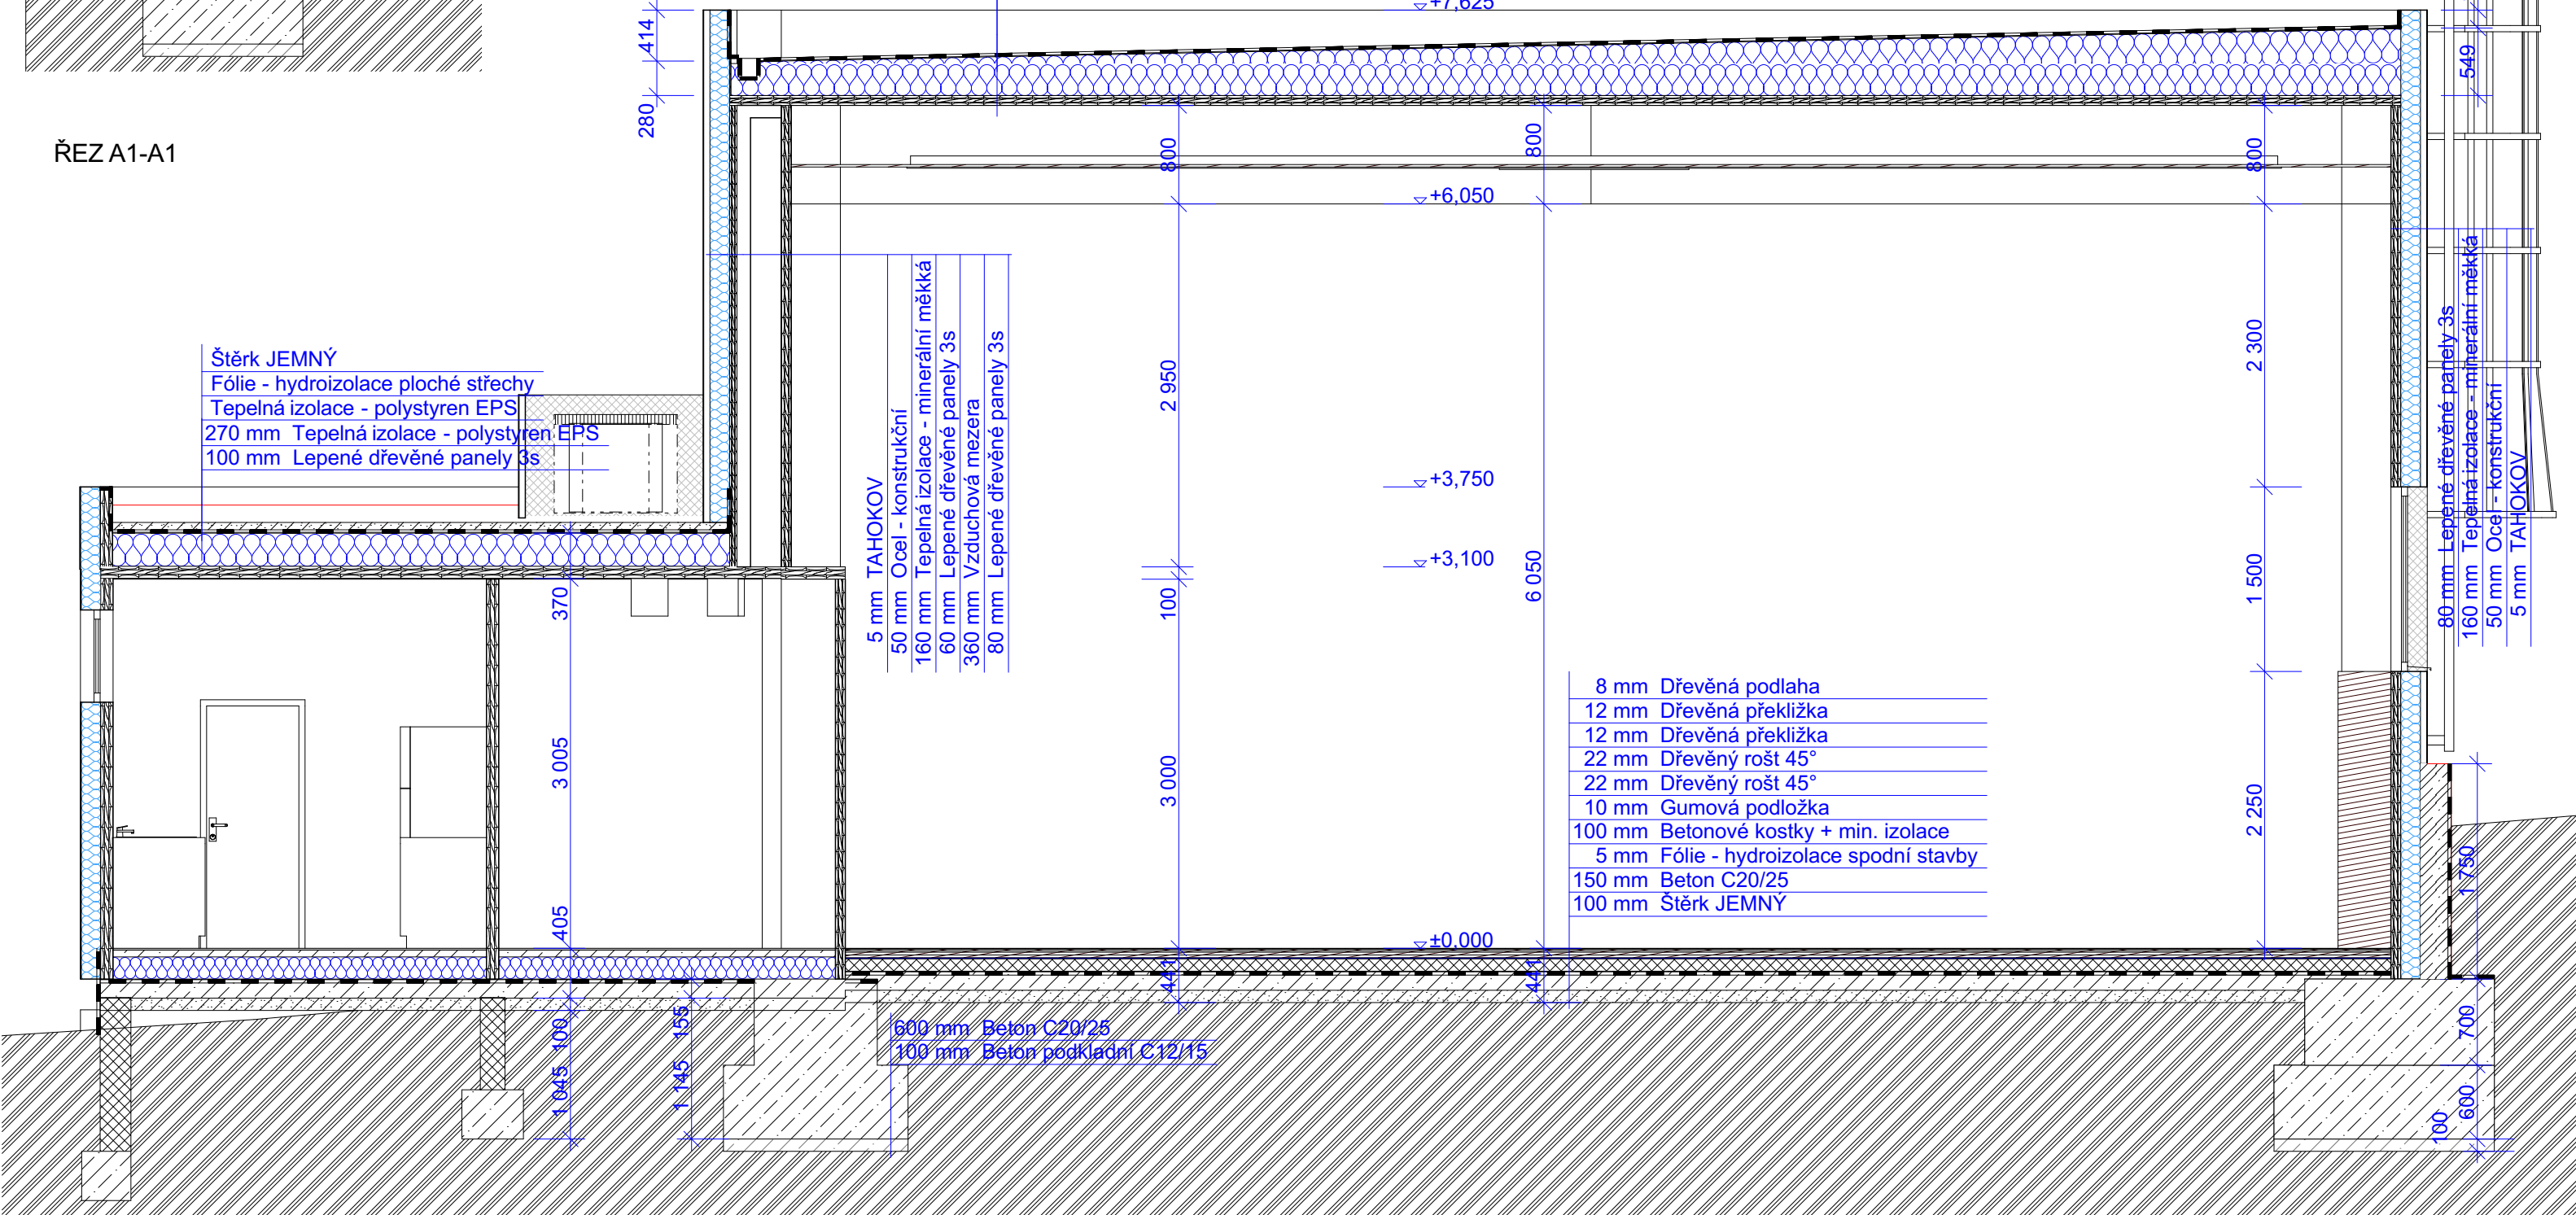

LEGENDA MATERIÁLŮ	
	Dřevo - nosné
	Betonové tvárnice - nosné
	Beton C20/25
	Tepelná izolace - minerální měkká
	Tepelná izolace - polystyren EPS
	Lepené dřevěné panely 3s
	Laminátová podlaha
	Štěrk JEMNÝ

SPORTOVNÍ HALA BORDOVICE		Tel. 556749288	
INVESTOR	Obec Bordovice, Bordovice 130, 744 01 Bordovice	GSM 731450100	
VYPRACOVAL	Ing. Arch. Tomáš Kudělka, Ing. Martin Plešek		
PROJEKT	Architektonická kancelář IC: 730 39 179	02-2021	
OBSAH	Ing. Arch. Tomáš Kudělka, Kunín 104, 742 53 Kunín		
	ŘEZY A1 A B1	M 1:50 D5	