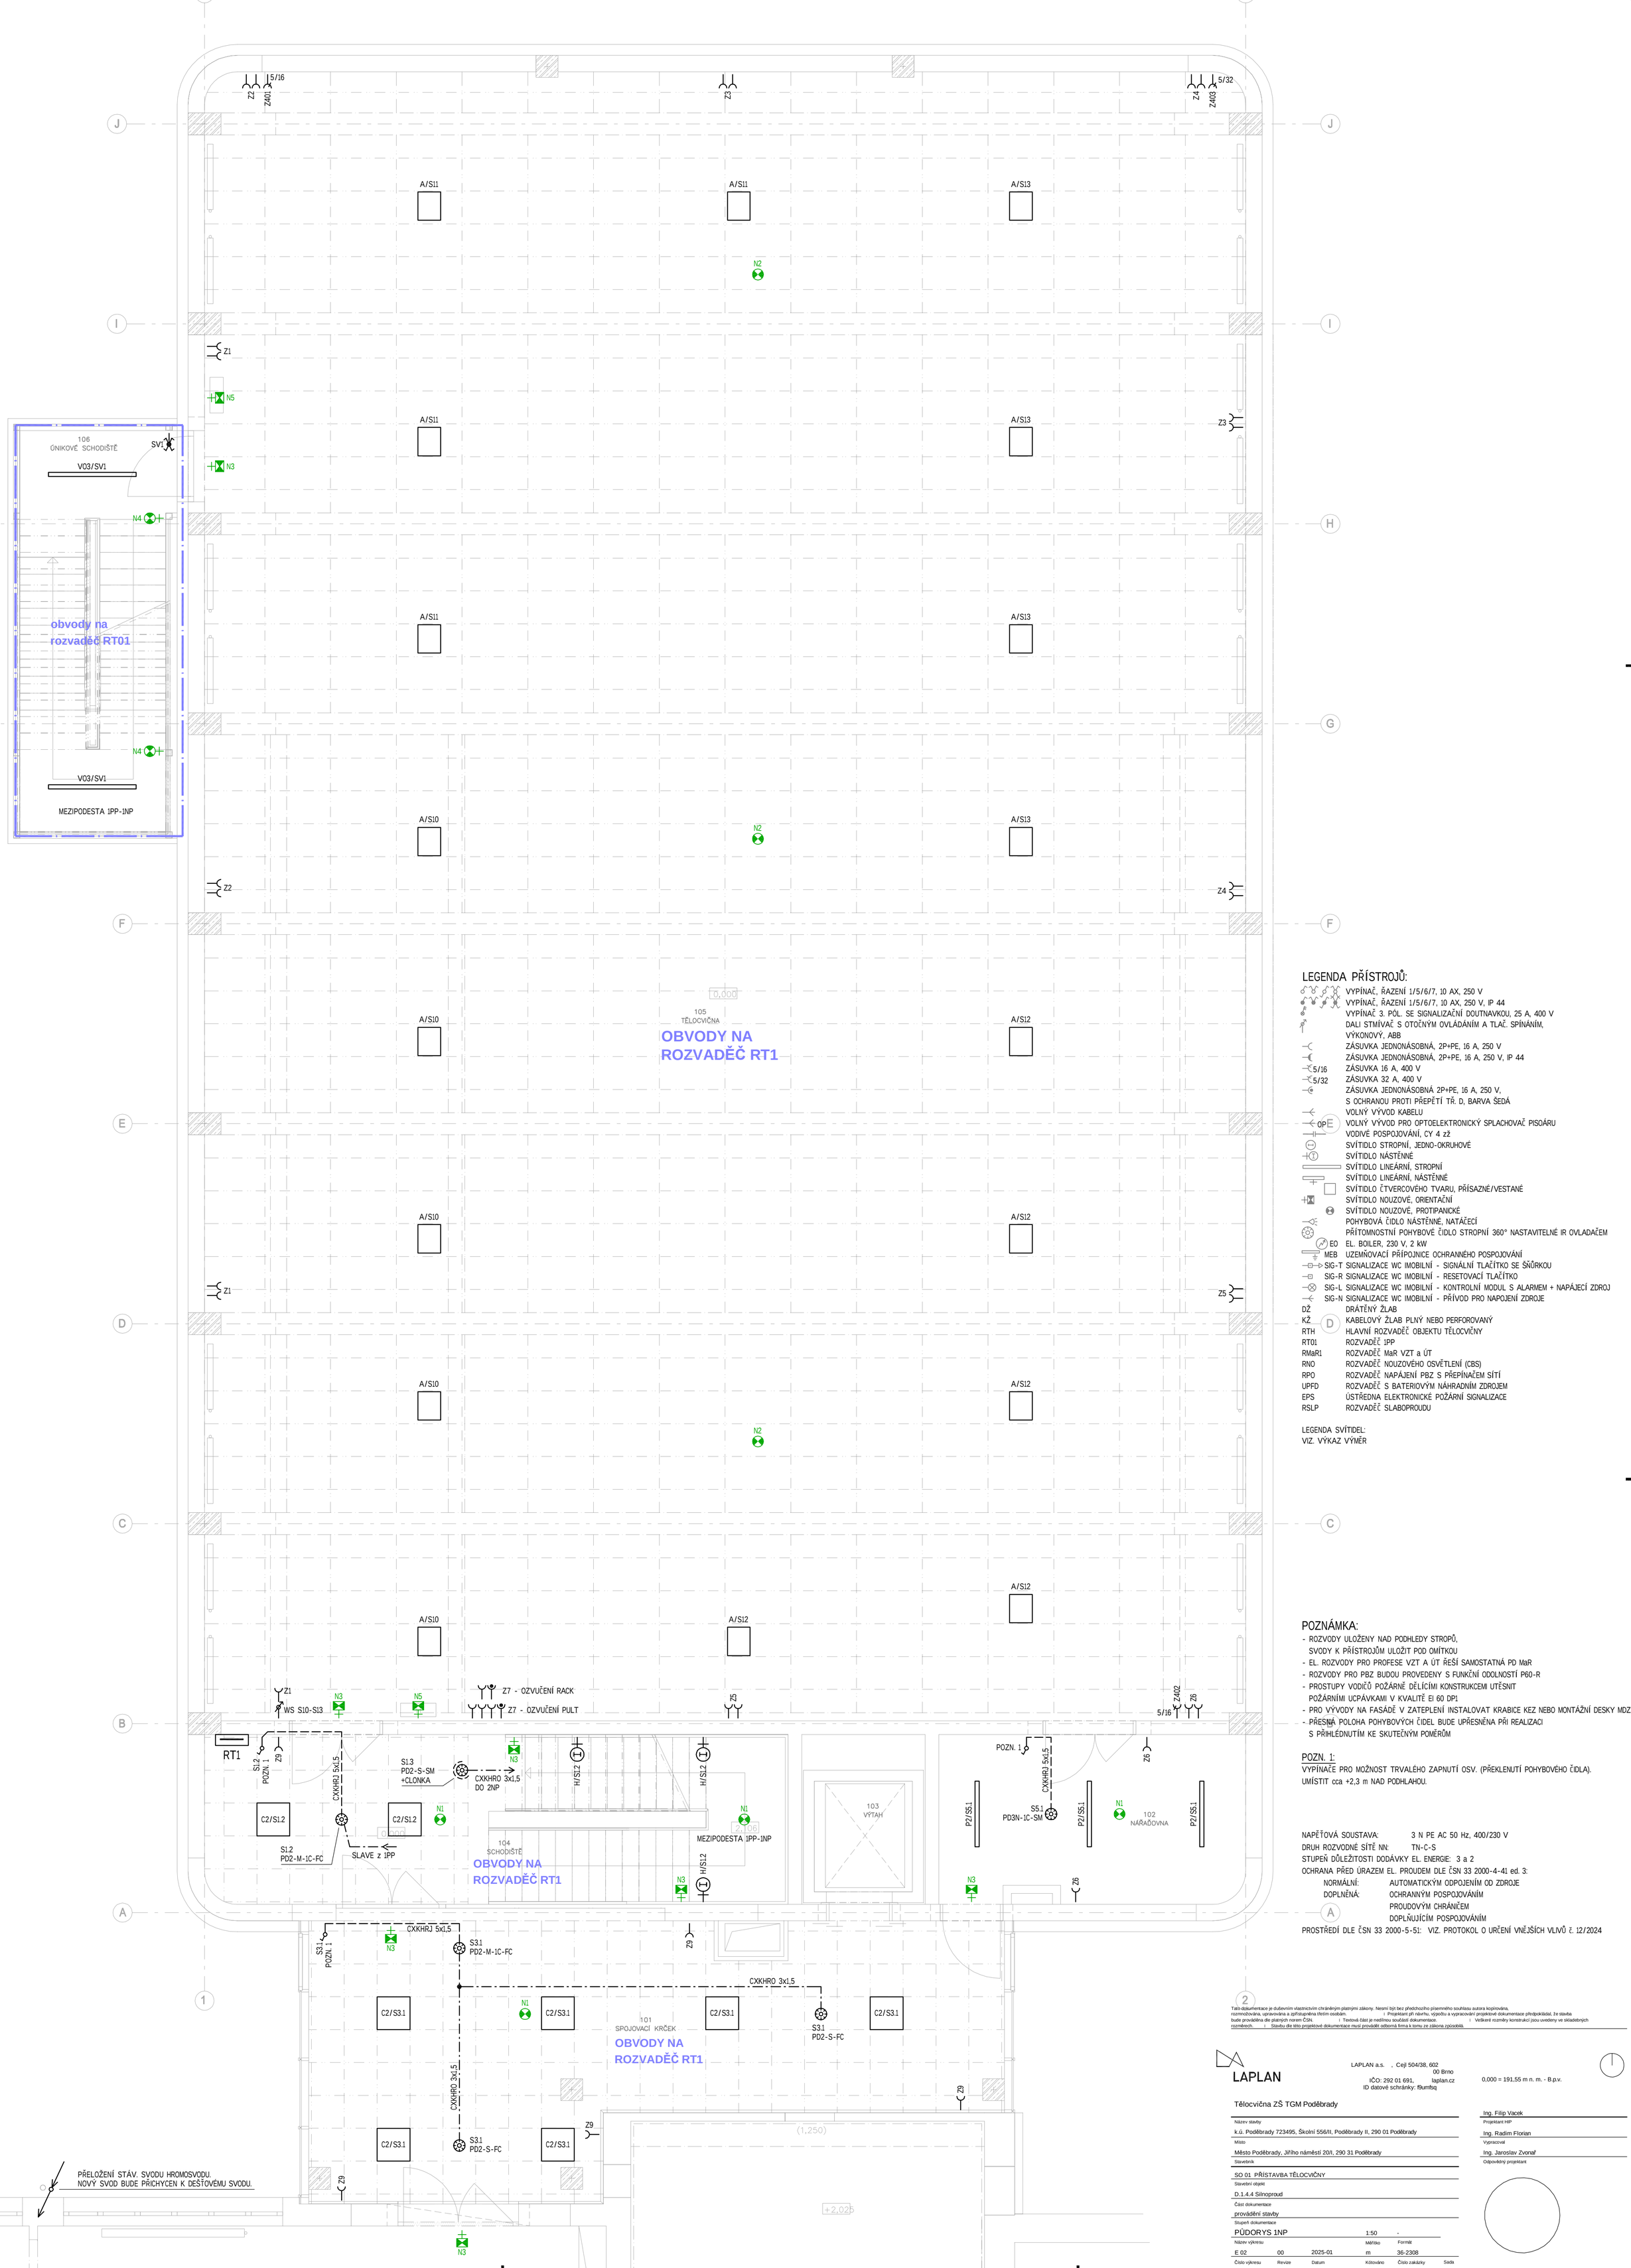

LEGENDA PŘÍSTROJŮ:

	VYPÍNAČ, ŘAZENÍ 1/5/6/7, 10 AX, 250 V
	VYPÍNAČ, ŘAZENÍ 1/5/6/7, 10 AX, 250 V, IP 44
	VYPÍNAČ 3. PÓL. SE SIGNALIZAČNÍ DOUTNAVKOU, 25 A, 400 V
	DALI STMÍVAČ S OTOČNÝM OVLÁDÁNÍM A TLAČ. SPÍNÁNÍM, VÝKONOVÝ, ABB
	ZÁSUVKA JEDNONÁSOBNÁ, 2P+PE, 16 A, 250 V
	ZÁSUVKA JEDNONÁSOBNÁ, 2P+PE, 16 A, 250 V, IP 44
5/16	ZÁSUVKA 16 A, 400 V
5/32	ZÁSUVKA 32 A, 400 V
	ZÁSUVKA JEDNONÁSOBNÁ 2P+PE, 16 A, 250 V, S OCHRANOU PROTI PŘEPĚTÍ TŘ. D, BARVA ŠEDÁ
	VOLNÝ VÝVOD KABELU
OP	VOLNÝ VÝVOD PRO OPTOELEKTRONICKÝ SPLACHOVAČ PISOÁRU
	VODIVÉ POSPOJOVÁNÍ, CY 4 žž
	SVÍTIDLO STROPNÍ, JEDNO-OKRUHOVÉ
	SVÍTIDLO NÁSTĚNNÉ
	SVÍTIDLO LINEÁRNÍ, STROPNÍ
	SVÍTIDLO LINEÁRNÍ, NÁSTĚNNÉ
	SVÍTIDLO ČTVERCOVÉHO TVARU, PŘÍSAZNÉ/VESTANÉ
	SVÍTIDLO NOUZOVÉ, ORIENTAČNÍ
	SVÍTIDLO NOUZOVÉ, PROTIPANICKÉ
	POHYBOVÁ ČIDLO NÁSTĚNNÉ, NATAČECÍ
	PŘÍTOMNOSTNÍ POHYBOVÉ ČIDLO STROPNÍ 360° NASTAVITELNÉ IR OVLADAČEM
EO	EL. BOILER, 230 V, 2 kW
MEB	UZEMŇOVACÍ PŘÍPOJNICE OCHRANNÉHO POSPOJOVÁNÍ
SIG-T	SIGNALIZACE WC IMOBILNÍ - SIGNÁLNÍ TLAČÍTKO SE ŠŇŮRKOU
SIG-R	SIGNALIZACE WC IMOBILNÍ - RESETOVACÍ TLAČÍTKO
SIG-L	SIGNALIZACE WC IMOBILNÍ - KONTROLNÍ MODUL S ALARMEM + NAPÁJECÍ ZDROJ
SIG-N	SIGNALIZACE WC IMOBILNÍ - PŘÍVOD PRO NAPOJENÍ ZDROJE
DŽ	DRÁTĚNÝ ŽLAB
KŽ	KABELOVÝ ŽLAB PLNÝ NEBO PERFOROVANÝ
RTH	HLAVNÍ ROZVADĚČ OBJEKTU TĚLOCVIČNY
RT01	ROZVADĚČ 1PP
RMaR1	ROZVADĚČ MaR VZT a ÚT
RNO	ROZVADĚČ NOUZOVÉHO OSVĚTLENÍ (CBS)
RPO	ROZVADĚČ NAPÁJENÍ PBZ S PŘEPÍNAČEM SÍTÍ
UPFD	ROZVADĚČ S BATERIOVÝM NÁHRADNÍM ZDROJEM
EPS	ÚSTŘEDNA ELEKTRONICKÉ POŽÁRNÍ SIGNALIZACE
RSLP	ROZVADĚČ SLABOPROUDU

LEGENDA SVÍTIDEL:
VIZ. VÝKAZ VÝMĚR

POZNÁMKA:

- ROZVODY ULOŽENY NAD PODHLEDY STROPŮ, SVODY K PŘÍSTROJŮM ULOŽIT POD OMÍTKOU
- EL. ROZVODY PRO PROFESE VZT A ÚT ŘEŠÍ SAMOSTATNÁ PD MaR
- ROZVODY PRO PBZ BUDOU PROVEDENY S FUNKČNÍ ODOLNOSTÍ P60-R
- PROSTUPY VODIČŮ POŽÁRNĚ DĚLÍCÍMI KONSTRUKCEMI UTĚSNIT POŽÁRNÍMI UCPÁVKAMI V KVALITĚ EI 60 DP1
- PRO VÝVODY NA FASÁDĚ V ZATEPLENÍ INSTALOVAT KRABICE KEZ NEBO MONTÁŽNÍ DESKY MDZ
- PŘESNÁ POLOHA POHYBOVÝCH ČIDEL BUDE UPŘESNĚNA PŘI REALIZACI S PŘIHLÉDNUTÍM KE SKUTEČNÝM POMĚRŮM

POZN. 1:
VYPÍNAČE PRO MOŽNOST TRVALÉHO ZAPNUTÍ OSV. (PŘEKLENUTÍ POHYBOVÉHO ČIDLA). UMÍSTIT cca +2,3 m NAD PODHLAHOU.

NAPĚŤOVÁ SOUSTAVA: 3 N PE AC 50 Hz, 400/230 V
DRUH ROZVODNÉ SÍTĚ NN: TN-C-S
STUPEŇ DŮLEŽITOSTI DODÁVKY EL. ENERGIE: 3 a 2
OCHRANA PŘED ÚRAZEM EL. PROUDEM DLE ČSN 33 2000-4-41 ed. 3:
NORMÁLNÍ: AUTOMATICKÝM ODPOJENÍM OD ZDROJE
DOPLNĚNÁ: OCHRANNÝM POSPOJOVÁNÍM
PROUDOVÝM CHRÁNIČEM
DOPLŇUJÍCÍM POSPOJOVÁNÍM
PROSTŘEDÍ DLE ČSN 33 2000-5-51: VIZ. PROTOKOL O URČENÍ VNĚJŠÍCH VLIVŮ č. 12/2024

Tato dokumentace je duševním vlastnictvím chráněným platnými zákony. Nesmí být bez předchozího písemného souhlasu autora kopírována, rozmnožována, upravována a zpřístupněna třetím osobám. ! Projektant při návrhu, výpočtu a vypracování projektové dokumentace předpokládal, že stavba bude prováděna dle platných norem ČSN. ! Textová část je nedílnou součástí dokumentace. ! Veškeré rozměry konstrukcí jsou uvedeny ve skladebných rozměrech. ! Stavbu dle této projektové dokumentace musí provádět odborná firma k tomu ze zákona způsobilá.

LAPLAN
LAPLAN a.s. , Cejl 504/38, 602 00 Brno
IČO: 292 01 691, laplan.cz
ID datové schránky: f9umfsq

0,000 = 191,55 m n. m. - B.p.v.

Tělocvična ZŠ TGM Poděbrady

Název stavby	
Místo	k.ú. Poděbrady 723495, Školní 556/II, Poděbrady II, 290 01 Poděbrady
Stavebník	Město Poděbrady, Jiřího náměstí 20/I, 290 31 Poděbrady
Stavební objekt	SO 01 PŘÍSTAVBA TĚLOCVIČNY
Část dokumentace	D.1.4.4 Silnoproud
Stupeň dokumentace	provádění stavby
Název výkresu	PŮDORYS 1NP
Měřítko	1:50
Formát	-
Číslo výkresu	E 02
Revize	00
Datum	2025-01
Kótováno	m
Číslo zakázky	36-2308
Sada	

Ing. Filip Vacek — Projektant HIP
Ing. Radim Florian — Vypracoval
Ing. Jaroslav Zvonař — Odpovědný projektant