


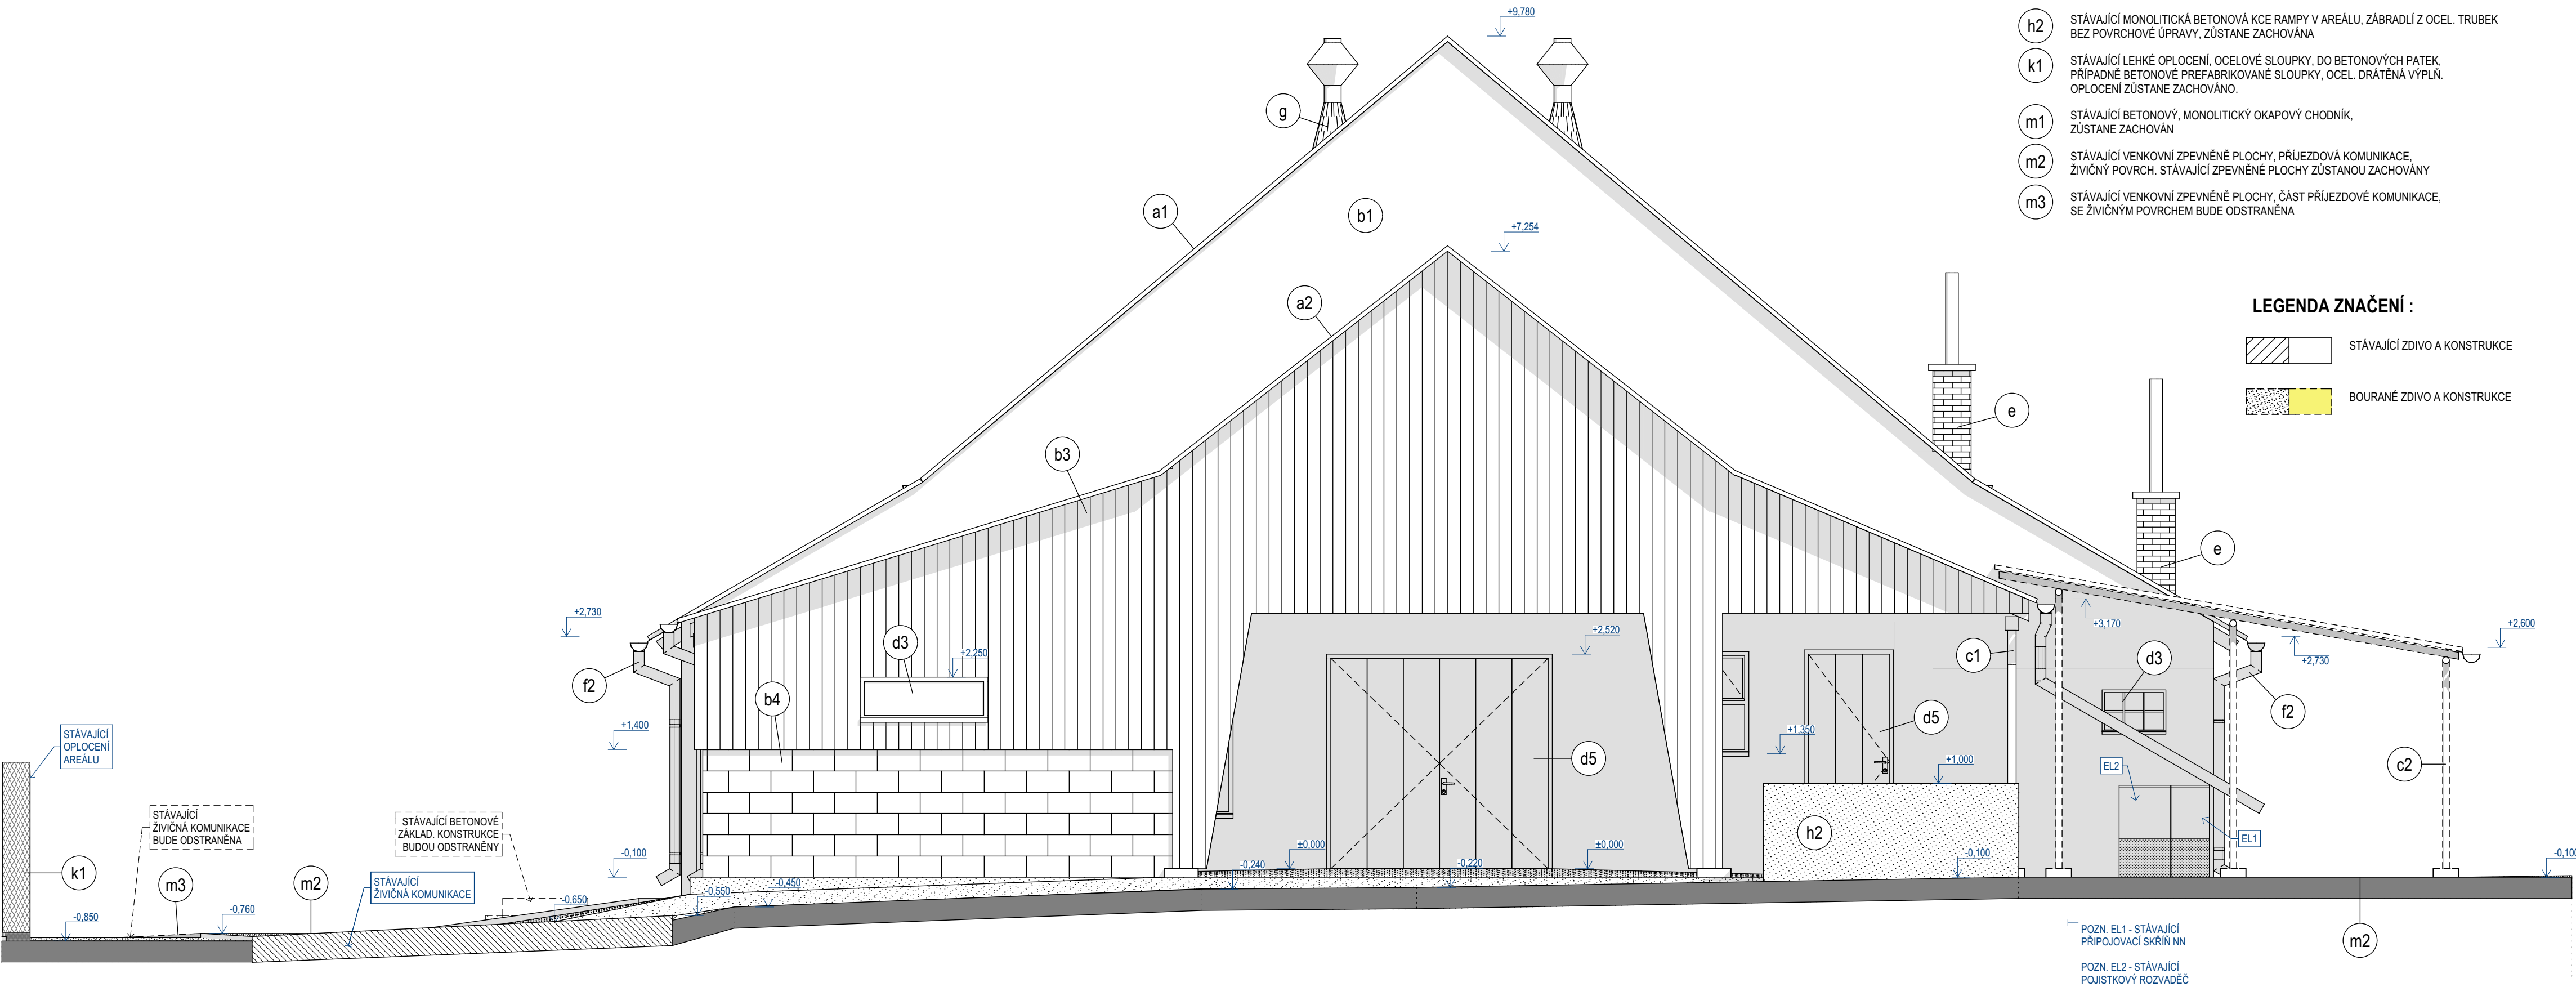

- h2 STÁVAJÍCÍ MONOLITICKÁ BETONOVÁ KCE RAMPY V AREÁLU, ZÁBRADLÍ Z OCEL. TRUBEK BEZ POVRCHOVÉ ÚPRAVY, ZŮSTANE ZACHOVÁNA
- k1 STÁVAJÍCÍ LEHKÉ OPLOČENÍ, OCELOVÉ SLOUPKY, DO BETONOVÝCH PATEK, PŘÍPADNĚ BETONOVÉ PREFABRIKOVANÉ SLOUPKY, OCEL. DRÁTĚNÁ VÝPLŇ. OPLOČENÍ ZŮSTANE ZACHOVÁNO.
- m1 STÁVAJÍCÍ BETONOVÝ, MONOLITICKÝ OKAPOVÝ CHODNÍK, ZŮSTANE ZACHOVÁN
- m2 STÁVAJÍCÍ VENKOVNÍ ZPEVNĚNÉ PLOCHY, PŘÍJEZDOVÁ KOMUNIKACE, ŽIVIČNÝ POVRCH. STÁVAJÍCÍ ZPEVNĚNÉ PLOCHY ZŮSTANOU ZACHOVÁNY
- m3 STÁVAJÍCÍ VENKOVNÍ ZPEVNĚNÉ PLOCHY, ČÁST PŘÍJEZDOVÉ KOMUNIKACE, SE ŽIVIČNÝM POVRCHEM BUDE ODSTRANĚNA

LEGENDA ZNAČENÍ :

- STÁVAJÍCÍ ZDIVO A KONSTRUKCE
- BOURANÉ ZDIVO A KONSTRUKCE

LEGENDA ZNAČENÍ :

- a1 SEDLOVÁ STŘECHA HALY, SKLON 40° A 30°, STÁV. OCEL. POZINK. KRYTINA, TRAPEZOVÝ PLECH, VLNA V = 40mm, ODSŤÍN PŘÍRODNÍ, BEZ NÁTĚRU, KRYTINA ZŮSTANE ZACHOVÁNA
- a2 SEDLOVÁ STŘECHA PŘESTŘEŠENÍ, SKLON 38° A 17°, STÁV. OCEL. POZINK. KRYTINA, TRAPEZOVÝ PLECH, VLNA V = 40mm, ODSŤÍN PŘÍRODNÍ, BEZ NÁTĚRU, KRYTINA ZŮSTANE ZACHOVÁNA
- b1 OBVODOVÉ ZDIVO FASÁDY, STÁV. OMÍTKA BUDE ZBAVENA NESOUDRŽNÝCH ČÁSTÍ, OČIŠTĚNA, SROVNÁNA VYROVNÁVACÍ STĚRKOU, NAPONETROVÁNA A PŘIPRAVENA PRO APLIKACI NOVE OMÍTKY
- b2 SOKLOVÁ ČÁST ZDIVA FASÁDY, STÁV. OMÍTKA BUDE ZBAVENA NESOUDRŽNÝCH ČÁSTÍ, OČIŠTĚNA, SROVNÁNA VYROVNÁVACÍ STĚRKOU, NAPONETROVÁNA A PŘIPRAVENA PRO APLIKACI STĚRKOVÉ HYDROIZOLACE A NOVE OMÍKY
- b3 STÁVAJÍCÍ OBVODOVÉ OPLÁŠTĚNÍ VENKOVNÍHO PŘESTŘEŠENÍ, DŘEVĚNÉ DESKY, VERTIKÁLNÍ KLADENÍ, DÍLCE KOTVENY NA DŘEVĚNÉ NOSNÉ KCI, STÁV. NÁTĚR ODSŤÍN TMAVĚ HNĚDÁ, OPLÁŠTĚNÍ ZŮSTANE ZACHOVÁNO
- b4 STÁVAJÍCÍ OBVODOVÉ A SOKLOVÉ ZDIVO PŘESTŘEŠENÍ, REŽNÉ ZDIVO Z BETONOVÝCH BEDNÍČÍCH TVÁRNIC, BEZ OMÍTKY, ODSŤÍN PŘÍRODNÍ ŠEDÁ, ZDIVO ZŮSTANE ZACHOVÁNO
- c1 DŘEVĚNÁ NOSNÁ KCE PŘESTŘEŠENÍ, SLOUPKY, VAZNICE, KROKVE, SLOUPKY KOTVENY DO BETON PATEK. POVRCH DŘEV. PRVKŮ, STÁV. NÁTĚR ODSŤÍN TMAVĚ HNĚDÁ, DŘEV. NOSNÁ KCE ZŮSTANE ZACHOVÁNA
- c2 OCEL. NOSNÁ KCE PŘESTŘEŠENÍ, SLOUPKY, VAZNICE, KROKVE, Z TRUBEK. SLOUPKY KOTVENY DO BETON PATEK. POVRCH OCEL. PRVKŮ, STÁV. ANTIKOR. NÁTĚR ODSŤÍN HNĚDOČERVENÁ, OCEL. NOSNÁ KCE BUDE ODSTRANĚNA
- d1 STÁVAJÍCÍ VÝPLNĚ OTVORŮ, DŘEVĚNÁ, OKNA, DŘEVĚNÝ RÁM, JEDNODUCHÉ ZASKLENÍ, OKNA BUDOU ODSTRANĚNA VČETNĚ VNĚJŠÍHO PARAPETNÍHO OPLECHOVÁNÍ
- d2 STÁVAJÍCÍ VÝPLNĚ OTVORŮ, DŘEVĚNÉ DVEŘE, PLOCHY KŘÍDEL Z DŘEVĚNÝCH DESEK ODSŤÍN PŘÍRODNÍ, BEZ POVRCHOVÉ ÚPRAVY, DVEŘE BUDOU ODSTRANĚNY VČETNĚ KOTVENÍ
- d3 STÁVAJÍCÍ VÝPLNĚ OTVORŮ, DŘEVĚNÁ, OKNA, DŘEVĚNÝ RÁM, JEDNODUCHÉ ZASKLENÍ, STÁV. NÁTĚR ODSŤÍN BILÁ, HNĚDÁ, OKNA ZŮSTANOU ZACHOVÁNA
- d4 STÁVAJÍCÍ VÝPLNĚ OTVORŮ, DŘEVĚNÉ DVEŘE, DŘEVĚNÝ RÁM, JEDNODUCHÉ ZASKLENÍ, STÁV. NÁTĚR ODSŤÍN BILÁ, HNĚDÁ, DVEŘE ZŮSTANOU ZACHOVÁNY
- d5 STÁVAJÍCÍ VÝPLNĚ OTVORŮ, DŘEVĚNÉ DVEŘE, PLOCHY KŘÍDEL Z DŘEVĚNÝCH DESEK ODSŤÍN PŘÍRODNÍ, BEZ POVRCHOVÉ ÚPRAVY, DVEŘE ZŮSTANOU ZACHOVÁNY
- e STÁVAJÍCÍ KOMÍNY, KOMÍNOVÁ TĚLESA VYZDĚNÁ Z PLNÝCH CIHEL. ZDIVO REŽNÉ BEZ OMÍTKY. KOMÍNOVÁ TĚLESA ZŮSTANOU ZACHOVÁNA
- f1 STÁVAJÍCÍ KLEMPÍŘSKÉ VÝROBKY, DEŠTOVÉ ŽLABY, SVODY, OPLECHOVÁNÍ, OCEL. POZINKOVANÝ PLECH, BEZ NÁTĚRU, PRVKY BUDOU ODSTRANĚNY A VYMĚNĚNY ZA NOVE
- f2 STÁVAJÍCÍ KLEMPÍŘSKÉ VÝROBKY, DEŠTOVÉ ŽLABY, SVODY, OPLECHOVÁNÍ, OCEL. POZINKOVANÝ PLECH, BEZ NÁTĚRU, PRVKY ZŮSTANOU ZACHOVÁNY
- g STÁVAJÍCÍ ODVĚTRÁVACÍ HLAVICE NA STŘEŠE, ODVĚTRÁNÍ Z PŘÍZEMÍ PŘES NEVYUŽITÝ PŮDNÍ PROSTOR, NAD STŘEŠNÍ PLÁŠŤ. TYPOVÉ PRVKY Z OCEL. POZINK. PLECHU. ODVĚTRÁVACÍ HLAVICE ZŮSTANOU ZACHOVÁNY
- h1 STÁVAJÍCÍ BETONOVÉ A ZDĚNÉ KCE V AREÁLU, BUDOU ODSTRANĚNY VČETNĚ PŘÍPADNÝCH ZÁKLADOVÝCH KCI

+ 0,000 = ÚROVEŇ PODLAHY STÁV. OBJEKTU STÁVAJÍCÍ STAV - BOURACÍ PRÁCE

KRESLIL	HRÁCH P.			projektis s.r.o. IČ: KOMENSKÉHO 1367/28 697 01 KYJOV TELEFON 518 614 604	
VYPRACOVAL					
ZODP. PROJ.	ING. VLACH ZDĚNEK	VED. PROJ.	ING. VLACH ZDĚNEK		
MÍSTO STAVBY	DAMBOŘICE	KRAJ	JIHOMORAVSKÝ		
INVESTOR	Obece Dambořice				
	Pod Kostelem 69, 69635 Dambořice			DATUM	02/2019
NÁZEV AKCE	Přestavba obj. č.1 obecní farmy Loučka na garáže a sklady v Dambořicích D.1.1. STAVEBNĚ - ARCHITEKTONICKÉ A KONSTRUKČNÍ ŘEŠENÍ S0.01 STAVEBNÍ ÚPRAVY			DOKUMENTACE	DUR+DSP
				FORMÁT	4x A4
				ARCH. ČÍSLO	2018/12/2090
				MĚŘÍTKO	1/50
OBSAH VÝKRESU	POHLED - P3			ČÍSLO VÝKRESU	SA 08s