


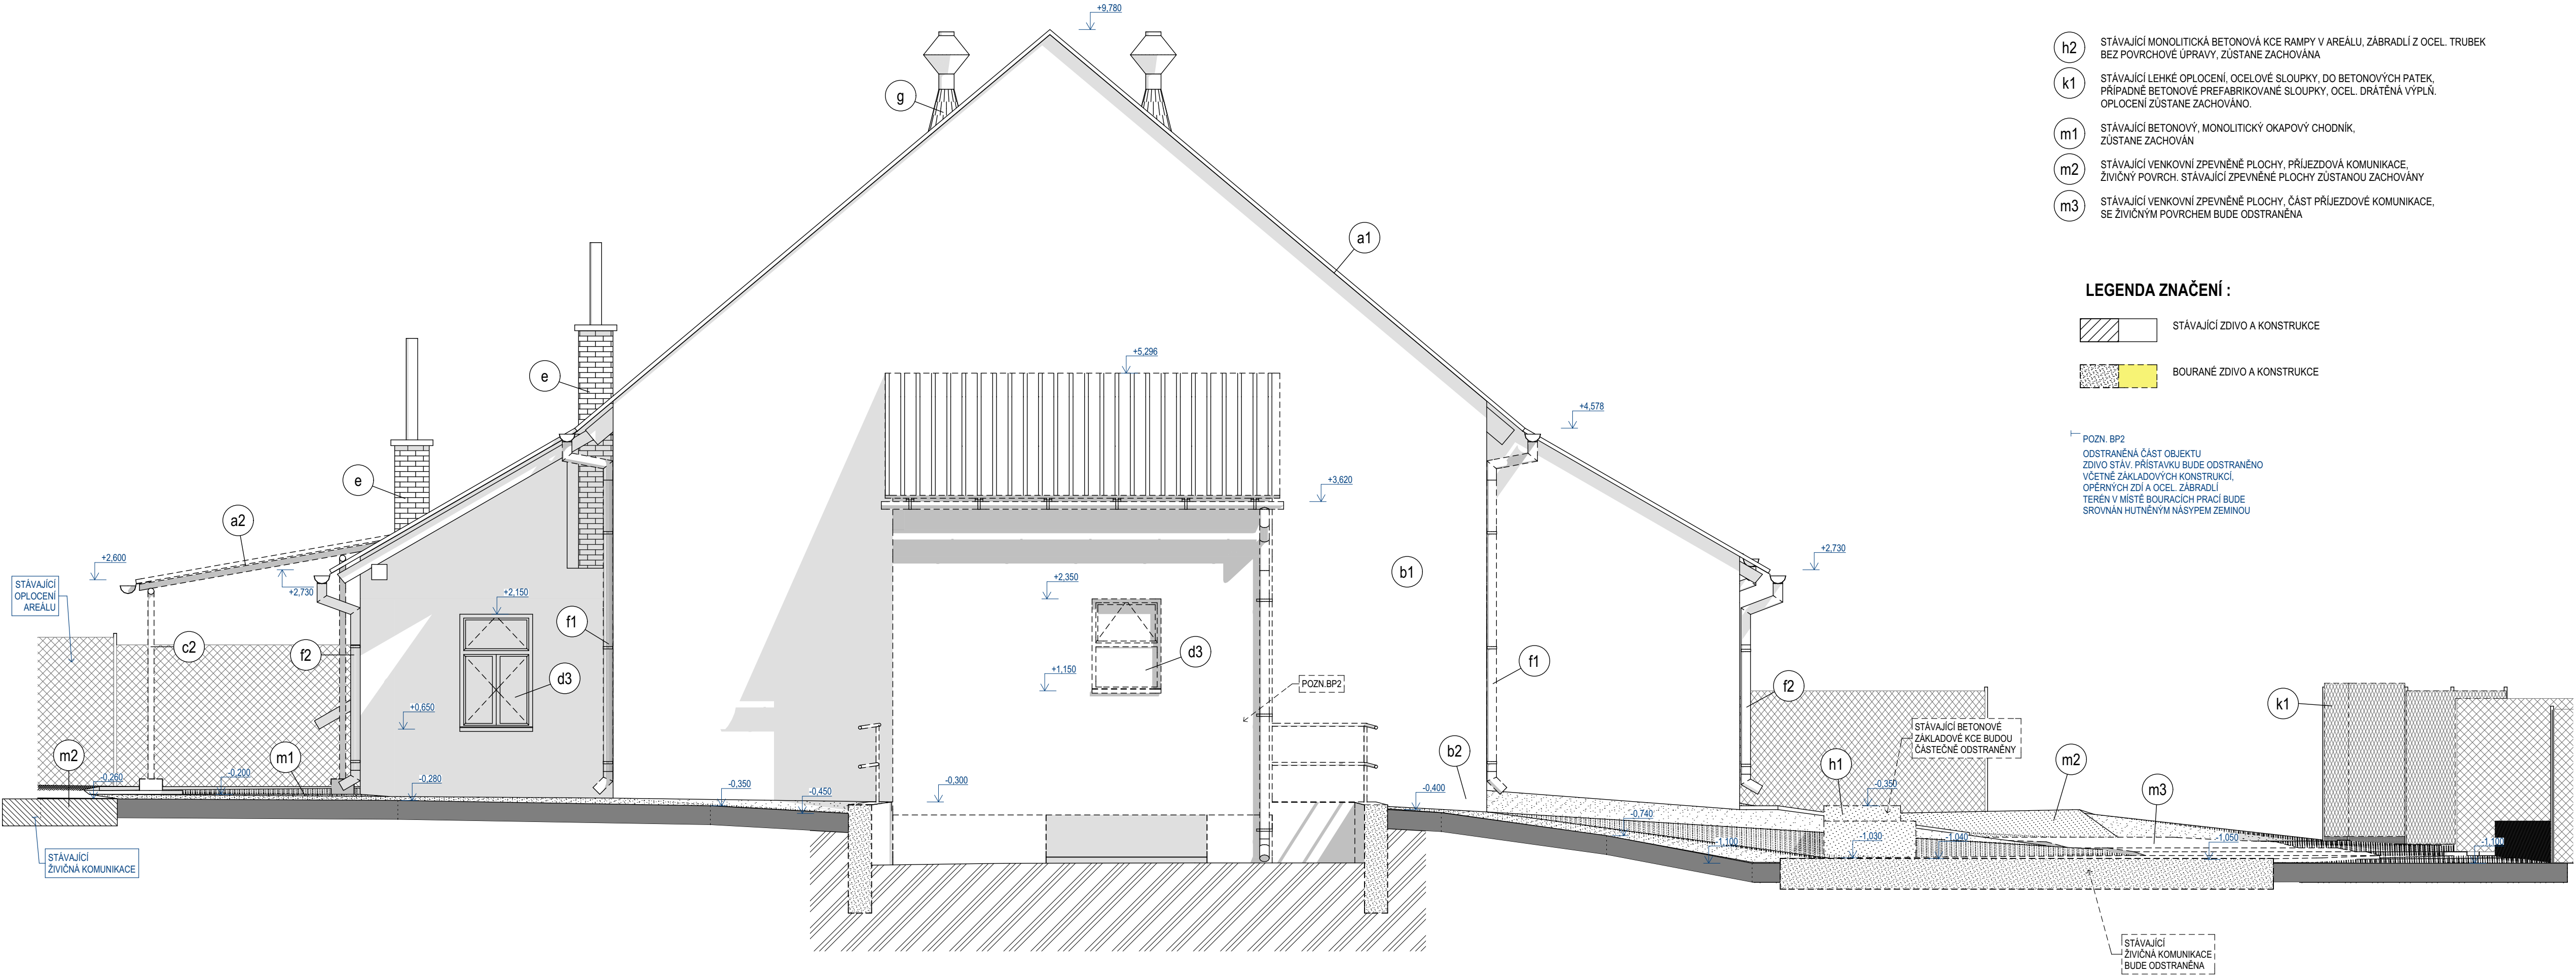

- h2 STÁVAJÍCÍ MONOLITICKÁ BETONOVÁ KCE RAMPY V AREÁLU, ZÁBRADLÍ Z OCEL. TRUBEK BEZ POVRCHOVÉ ÚPRAVY, ZŮSTANE ZACHOVÁNA
- k1 STÁVAJÍCÍ LEHKÉ OPLOČENÍ, OCELOVÉ SLOUPKY, DO BETONOVÝCH PATEK, PŘÍPADNĚ BETONOVÉ PREFABRIKOVANÉ SLOUPKY, OCEL. DRÁTĚNÁ VÝPLŇ. OPLOČENÍ ZŮSTANE ZACHOVÁNO.
- m1 STÁVAJÍCÍ BETONOVÝ, MONOLITICKÝ OKAPOVÝ CHODNÍK, ZŮSTANE ZACHOVÁN
- m2 STÁVAJÍCÍ VENKOVNÍ ZPEVNĚNÉ PLOCHY, PŘÍJEZDOVÁ KOMUNIKACE, ŽIVIČNÝ POVRCH. STÁVAJÍCÍ ZPEVNĚNÉ PLOCHY ZŮSTANOU ZACHOVÁNY
- m3 STÁVAJÍCÍ VENKOVNÍ ZPEVNĚNÉ PLOCHY, ČÁST PŘÍJEZDOVÉ KOMUNIKACE, SE ŽIVIČNÝM POVRCHEM BUDE ODSTRANĚNA

LEGENDA ZNAČENÍ :

- STÁVAJÍCÍ ZDIVO A KONSTRUKCE
- BOURANÉ ZDIVO A KONSTRUKCE

POZN. BP2
ODSTRANĚNÁ ČÁST OBJEKTU
ZDIVO STÁV. PŘÍSTAVKU BUDE ODSTRANĚNO
VČETNĚ ZÁKLADOVÝCH KONSTRUKCI,
OPĚRÝCH ZDI A OCEL. ZÁBRADLÍ
TERÉN V MÍSTĚ BOURACÍCH PRACÍ BUDE
SROVNÁN HUTNĚNÝM NÁSYPEM ZEMINOU

LEGENDA ZNAČENÍ :

- a1 SEDLOVÁ STŘECHA HALY, SKLON 40° A 30°. STÁV. OCEL. POZINK. KRYTINA, TRAPEZOVÝ PLECH, VLNA V = 40mm, ODSTÍN PŘÍRODNÍ, BEZ NÁTĚRU, KRYTINA ZŮSTANE ZACHOVÁNA
- a2 SEDLOVÁ STŘECHA PŘESTŘEŠENÍ, SKLON 38° A 17°. STÁV. OCEL. POZINK. KRYTINA, TRAPEZOVÝ PLECH, VLNA V = 40mm, ODSTÍN PŘÍRODNÍ, BEZ NÁTĚRU, KRYTINA ZŮSTANE ZACHOVÁNA
- b1 OBVODOVÉ ZDIVO FASÁDY, STÁV. OMÍTKA BUDE ZBAVENA NESOUDRŽNÝCH ČÁSTÍ, OČIŠTĚNA, SROVNÁNA VYROVNÁVACÍ STĚRKOU, NAPENETROVÁNA A PŘIPRAVENA PRO APLIKACI NOVÉ OMÍTKY
- b2 SOKLOVÁ ČÁST ZDIVA FASÁDY, STÁV. OMÍTKA BUDE ZBAVENA NESOUDRŽNÝCH ČÁSTÍ, OČIŠTĚNA, SROVNÁNA VYROVNÁVACÍ STĚRKOU, NAPENETROVÁNA A PŘIPRAVENA PRO APLIKACI STĚRKOVÉ HYDROIZOLACE A NOVÉ OMÍKY
- b3 STÁVAJÍCÍ OBVODOVÉ OPLÁŠTĚNÍ VENKOVNÍHO PŘESTŘEŠENÍ, DŘEVĚNÉ DESKY, VERTIKÁLNÍ KLADENÍ, DÍLCE KOTVENY NA DŘEVĚNÉ NOSNÉ KCI, STÁV. NÁTĚR ODSTÍN TMAVÉ HNĚDÁ, OPLÁŠTĚNÍ ZŮSTANE ZACHOVÁNO
- b4 STÁVAJÍCÍ OBVODOVÉ A SOKLOVÉ ZDIVO PŘESTŘEŠENÍ, REŽNÉ ZDIVO Z BETONOVÝCH BEDNÍČÍCH TVÁRNIC, BEZ OMÍTKY, ODSTÍN PŘÍRODNÍ ŠEDÁ, ZDIVO ZŮSTANE ZACHOVÁNO
- c1 DŘEVĚNÁ NOSNÁ KCE PŘESTŘEŠENÍ, SLOUPKY, VAZNICE, KROKVE. SLOUPKY KOTVENY DO BETON PATEK. POVRCH DŘEV. PRVKŮ, STÁV. ANTIKOR. NÁTĚR ODSTÍN HNĚDOČERVENÁ, DŘEV. NOSNÁ KCE ZŮSTANE ZACHOVÁNA
- c2 OCEL. NOSNÁ KCE PŘESTŘEŠENÍ, SLOUPKY, VAZNICE, KROKVE, Z TRUBEK. SLOUPKY KOTVENY DO BETON PATEK. POVRCH OCEL. PRVKŮ, STÁV. ANTIKOR. NÁTĚR ODSTÍN HNĚDOČERVENÁ, OCEL. NOSNÁ KCE BUDE ODSTRANĚNA
- d1 STÁVAJÍCÍ VÝPLNĚ OTVORŮ, DŘEVĚNÁ, OKNA, DŘEVĚNÝ RÁM, JEDNODUCHÉ ZASKLENÍ, OKNA BUDOU ODSTRANĚNA VČETNĚ VNĚJŠÍHO PARAPETNÍHO OPLECHOVÁNÍ
- d2 STÁVAJÍCÍ VÝPLNĚ OTVORŮ, DŘEVĚNÉ DVEŘE, PLOCHY KŘÍDEL Z DŘEVĚNÝCH DESEK ODSTÍN PŘÍRODNÍ, BEZ POVRCHOVÉ ÚPRAVY. DVEŘE BUDOU ODSTRANĚNY VČETNĚ KOTVENÍ
- d3 STÁVAJÍCÍ VÝPLNĚ OTVORŮ, DŘEVĚNÁ, OKNA, DŘEVĚNÝ RÁM, JEDNODUCHÉ ZASKLENÍ, STÁV. NÁTĚR ODSTÍN BILÁ, HNĚDÁ, OKNA ZŮSTANOU ZACHOVÁNA
- d4 STÁVAJÍCÍ VÝPLNĚ OTVORŮ, DŘEVĚNÉ DVEŘE, DŘEVĚNÝ RÁM, JEDNODUCHÉ ZASKLENÍ, STÁV. NÁTĚR ODSTÍN BILÁ, HNĚDÁ, DVEŘE ZŮSTANOU ZACHOVÁNY
- d5 STÁVAJÍCÍ VÝPLNĚ OTVORŮ, DŘEVĚNÉ DVEŘE, PLOCHY KŘÍDEL Z DŘEVĚNÝCH DESEK ODSTÍN PŘÍRODNÍ, BEZ POVRCHOVÉ ÚPRAVY. DVEŘE ZŮSTANOU ZACHOVÁNY
- e STÁVAJÍCÍ KOMÍNY, KOMINOVÁ TĚLESA VYZDĚNÁ Z PLNÝCH CIHEL. ZDIVO REŽNÉ BEZ OMÍTKY. KOMINOVÁ TĚLESA ZŮSTANOU ZACHOVÁNA
- f1 STÁVAJÍCÍ KLEMPÍŘSKÉ VÝROBKY, DEŠŤOVÉ ŽLABY, SVODY, OPLECHOVÁNÍ, OCEL. POZINKOVANÝ PLECH, BEZ NÁTĚRU, PRVKY BUDOU ODSTRANĚNY A VYMĚNĚNY ZA NOVÉ
- f2 STÁVAJÍCÍ KLEMPÍŘSKÉ VÝROBKY, DEŠŤOVÉ ŽLABY, SVODY, OPLECHOVÁNÍ, OCEL. POZINKOVANÝ PLECH, BEZ NÁTĚRU, PRVKY ZŮSTANOU ZACHOVÁNY
- g STÁVAJÍCÍ ODVĚTRÁVACÍ HLAVICE NA STŘEŠE, ODVĚTRÁNÍ Z PŘÍZEMÍ PŘES NEVYUŽITÝ PŮDNÍ PROSTOR, NAD STŘEŠNÍ PLOŠTÍ. TYPOVÉ PRVKY Z OCEL. POZINK. PLECHU. ODVĚTRÁVACÍ HLAVICE ZŮSTANOU ZACHOVÁNY
- h1 STÁVAJÍCÍ BETONOVÉ A ZDĚNÉ KCE V AREÁLU, BUDOU ODSTRANĚNY VČETNĚ PŘÍPADNÝCH ZÁKLADOVÝCH KČÍ

+/- 0,000 = ÚROVEŇ PODLAHY STÁV. OBJEKTU STÁVAJÍCÍ STAV - BOURACÍ PRÁCE

KRESLIL	HRÁCH P.			projektis s.r.o. IČ: KOMENSKÉHO 1357/28 697 01 KYJOV TELEFON 518 614 604
VYPRACOVAL				
ZODP. PROJ.	ING. VLACH ZDENĚK	VED. PROJ.	ING. VLACH ZDENĚK	
MÍSTO STAVBY	DAMBOŘICE	KRAJ	JIHOMORAVSKÝ	
INVESTOR	Obce Dambořice			
	Pod Kostelem 69, 69635 Dambořice			
NÁZEV AKCE	Přestavba obj. č.1 obecní farmy Loučka na garáže a sklady v Dambořicích D.1.1. STAVEBNĚ - ARCHITEKTONICKÉ A KONSTRUKČNÍ ŘEŠENÍ SO.01 STAVEBNÍ ÚPRAVY			DATUM 02/2019
				DOKUMENTACE DUR+DSP
				FORMÁT 4x A4
				ARCH. ČÍSLO 2018/12/2090
				MĚŘITKO 1/50
OBSAH VÝKRESU	POHLED - P4			ČÍSLO VÝKRESU SA 09s