


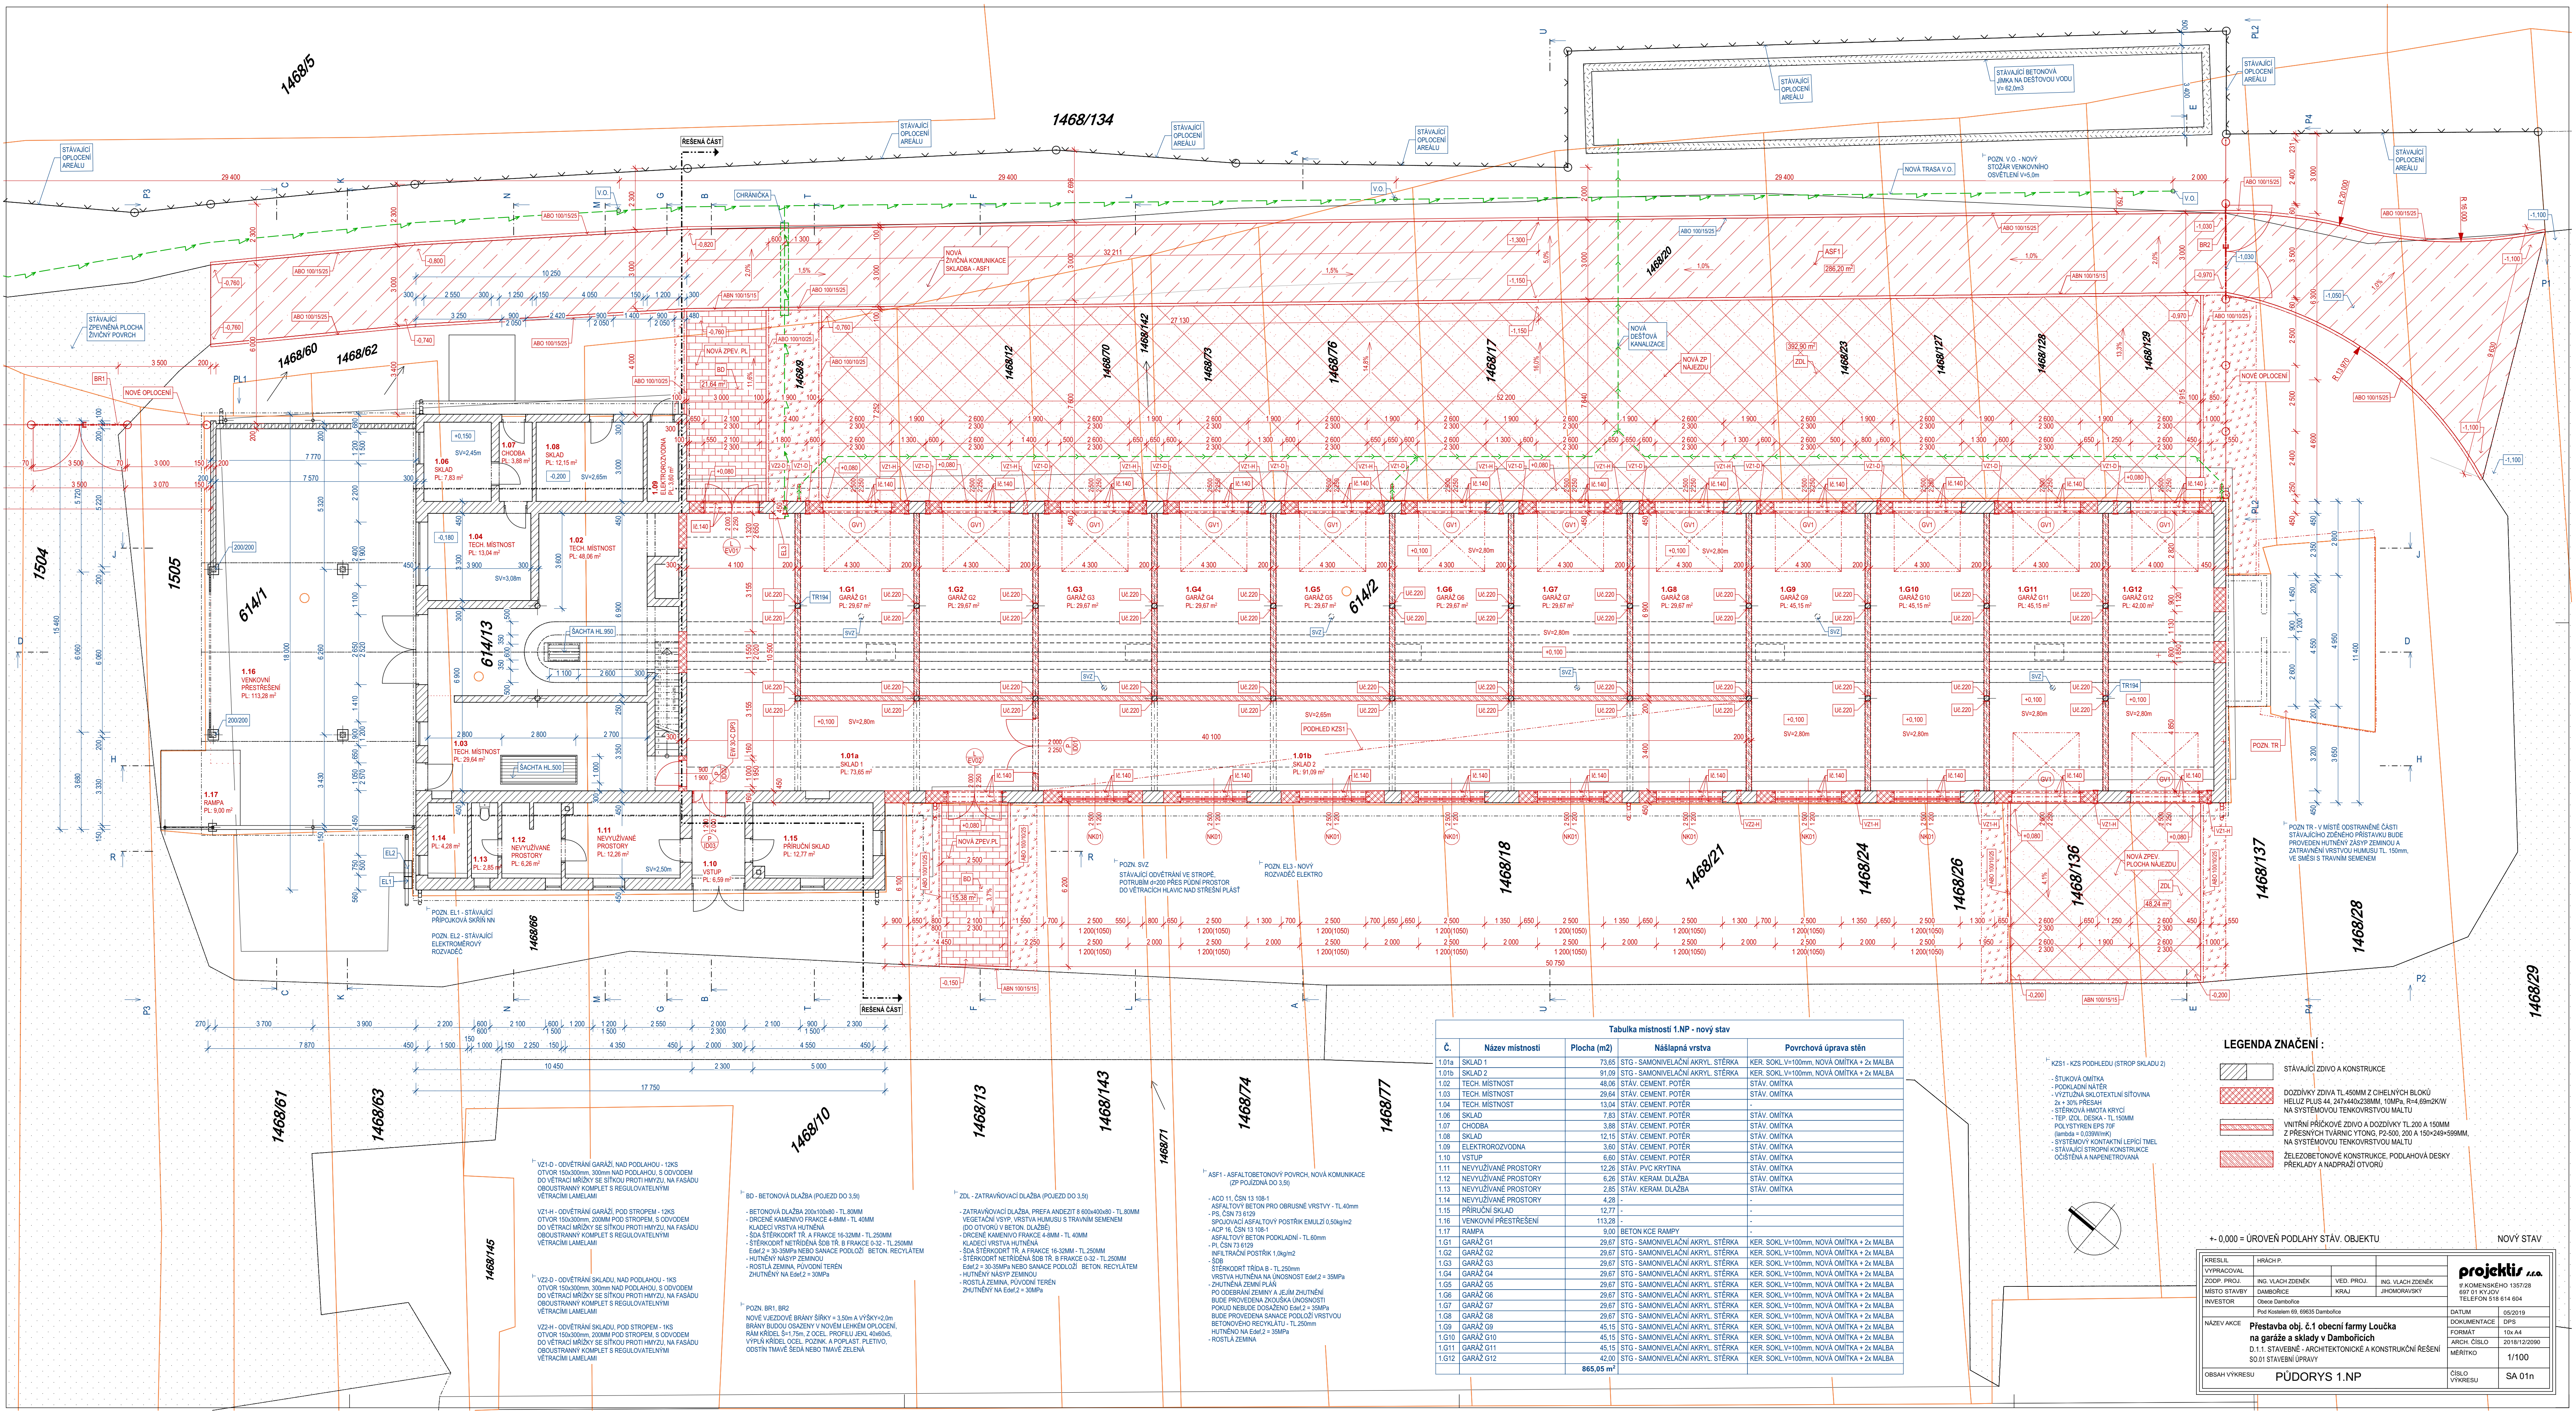

Tabulka místností 1.NP - nový stav				
Č.	Název místnosti	Plocha (m2)	Nášlapná vrstva	Povrchová úprava stěn
1.01a	SKLAD 1	73.65	STG - SAMONIVELAČNÍ AKRYL. STĚRKA	KER. SOKL.V=100mm, NOVÁ OMÍTKA + 2x MALBA
1.01b	SKLAD 2	91.99	STG - SAMONIVELAČNÍ AKRYL. STĚRKA	KER. SOKL.V=100mm, NOVÁ OMÍTKA + 2x MALBA
1.02	TECH. MÍSTNOST	48.06	STAV. CEMENT. POTĚR	STAV. OMÍTKA
1.03	TECH. MÍSTNOST	26.64	STAV. CEMENT. POTĚR	STAV. OMÍTKA
1.04	TECH. MÍSTNOST	13.04	STAV. CEMENT. POTĚR	STAV. OMÍTKA
1.06	SKLAD	7.83	STAV. CEMENT. POTĚR	STAV. OMÍTKA
1.07	CHODBA	3.88	STAV. CEMENT. POTĚR	STAV. OMÍTKA
1.08	SKLAD	12.15	STAV. CEMENT. POTĚR	STAV. OMÍTKA
1.09	ELEKTROVODNÁ	3.60	STAV. CEMENT. POTĚR	STAV. OMÍTKA
1.10	VSTUP	6.60	STAV. CEMENT. POTĚR	STAV. OMÍTKA
1.11	NEVYUŽÍVANÉ PROSTORY	12.28	STAV. PVC KRYTINA	STAV. OMÍTKA
1.12	NEVYUŽÍVANÉ PROSTORY	6.28	STAV. KERAM. DLAŽBA	STAV. OMÍTKA
1.13	NEVYUŽÍVANÉ PROSTORY	2.85	STAV. KERAM. DLAŽBA	STAV. OMÍTKA
1.14	NEVYUŽÍVANÉ PROSTORY	4.28	-	-
1.15	PŘÍRUČNÍ SKLAD	12.77	-	-
1.16	VENKOVNÍ PŘESTŘEŠENÍ	113.28	-	-
1.17	RAMPA	9.00	BETON KČE RAMPY	-
1.01	GAŘAŽ G1	29.67	STG - SAMONIVELAČNÍ AKRYL. STĚRKA	KER. SOKL.V=100mm, NOVÁ OMÍTKA + 2x MALBA
1.02	GAŘAŽ G2	29.67	STG - SAMONIVELAČNÍ AKRYL. STĚRKA	KER. SOKL.V=100mm, NOVÁ OMÍTKA + 2x MALBA
1.03	GAŘAŽ G3	29.67	STG - SAMONIVELAČNÍ AKRYL. STĚRKA	KER. SOKL.V=100mm, NOVÁ OMÍTKA + 2x MALBA
1.04	GAŘAŽ G4	29.67	STG - SAMONIVELAČNÍ AKRYL. STĚRKA	KER. SOKL.V=100mm, NOVÁ OMÍTKA + 2x MALBA
1.05	GAŘAŽ G5	29.67	STG - SAMONIVELAČNÍ AKRYL. STĚRKA	KER. SOKL.V=100mm, NOVÁ OMÍTKA + 2x MALBA
1.06	GAŘAŽ G6	29.67	STG - SAMONIVELAČNÍ AKRYL. STĚRKA	KER. SOKL.V=100mm, NOVÁ OMÍTKA + 2x MALBA
1.07	GAŘAŽ G7	29.67	STG - SAMONIVELAČNÍ AKRYL. STĚRKA	KER. SOKL.V=100mm, NOVÁ OMÍTKA + 2x MALBA
1.08	GAŘAŽ G8	29.67	STG - SAMONIVELAČNÍ AKRYL. STĚRKA	KER. SOKL.V=100mm, NOVÁ OMÍTKA + 2x MALBA
1.09	GAŘAŽ G9	45.15	STG - SAMONIVELAČNÍ AKRYL. STĚRKA	KER. SOKL.V=100mm, NOVÁ OMÍTKA + 2x MALBA
1.10	GAŘAŽ G10	45.15	STG - SAMONIVELAČNÍ AKRYL. STĚRKA	KER. SOKL.V=100mm, NOVÁ OMÍTKA + 2x MALBA
1.11	GAŘAŽ G11	45.15	STG - SAMONIVELAČNÍ AKRYL. STĚRKA	KER. SOKL.V=100mm, NOVÁ OMÍTKA + 2x MALBA
1.12	GAŘAŽ G12	42.00	STG - SAMONIVELAČNÍ AKRYL. STĚRKA	KER. SOKL.V=100mm, NOVÁ OMÍTKA + 2x MALBA
		865.05 m²		

LEGENDA ZNAČENÍ :

- STÁVAJÍCÍ ZDVO A KONSTRUKCE
- DOZDÍVKY ZDIVA TL 450MM Z CHELÝNYCH BLOKŮ HELUZ PLUS 44, 247x44x238MM, 10MPa, R=4.6mm/2Kv NA SYSTÉMOVOU TENKOVÝRSTVOU MALTY
- VNITŘNÍ PŘÍČKOVÉ ZDVO A DOZDÍVKY TL 200 A 150MM Z PŘESÝCHÝ TVÁRNIC TONG, P2-500, 200 A 150x249x599MM, NA SYSTÉMOVOU TENKOVÝRSTVOU MALTY
- ŽELEZOBETONOVÉ KONSTRUKCE, PODLAHOVÁ DESKY PŘEKLADY A NADPRAŽÍ OTVORŮ

+ 0.000 = ÚROVEŇ PODLAHY STAV. OBJEKTU

NOVÝ STAV

KRESLIL	HRÁČEK P.				
ZODP. PROJ.	ING. VLADISLAV ZDENEK	VED. PROJ.	ING. VLADISLAV ZDENEK		
MÍSTO STAVBY	DAMOŘOVICE	KRAJ	JHOMORAVSKÝ		
INVESTOR	Obec Dambořice			DATUM	05/2019
	Pod Kotelcem 69, 69635 Dambořice			FORMÁT	10x A4
NÁZEV AKCE	Přestavba obj. č.1 obecní farmy Loučka na garáže a sklady v Dambořicích			ARCH. ČÍSLO	2018/12/2020
	D.01.1. STAVEBNÍ - ARCHITEKTONICKÉ A KONSTRUKČNÍ ŘEŠENÍ			MĚŘÍTKO	1/100
OBŠAH VÝKRESU	PŮDORYS 1.NP			ČÍSLO VÝKRESU	SA 01n