


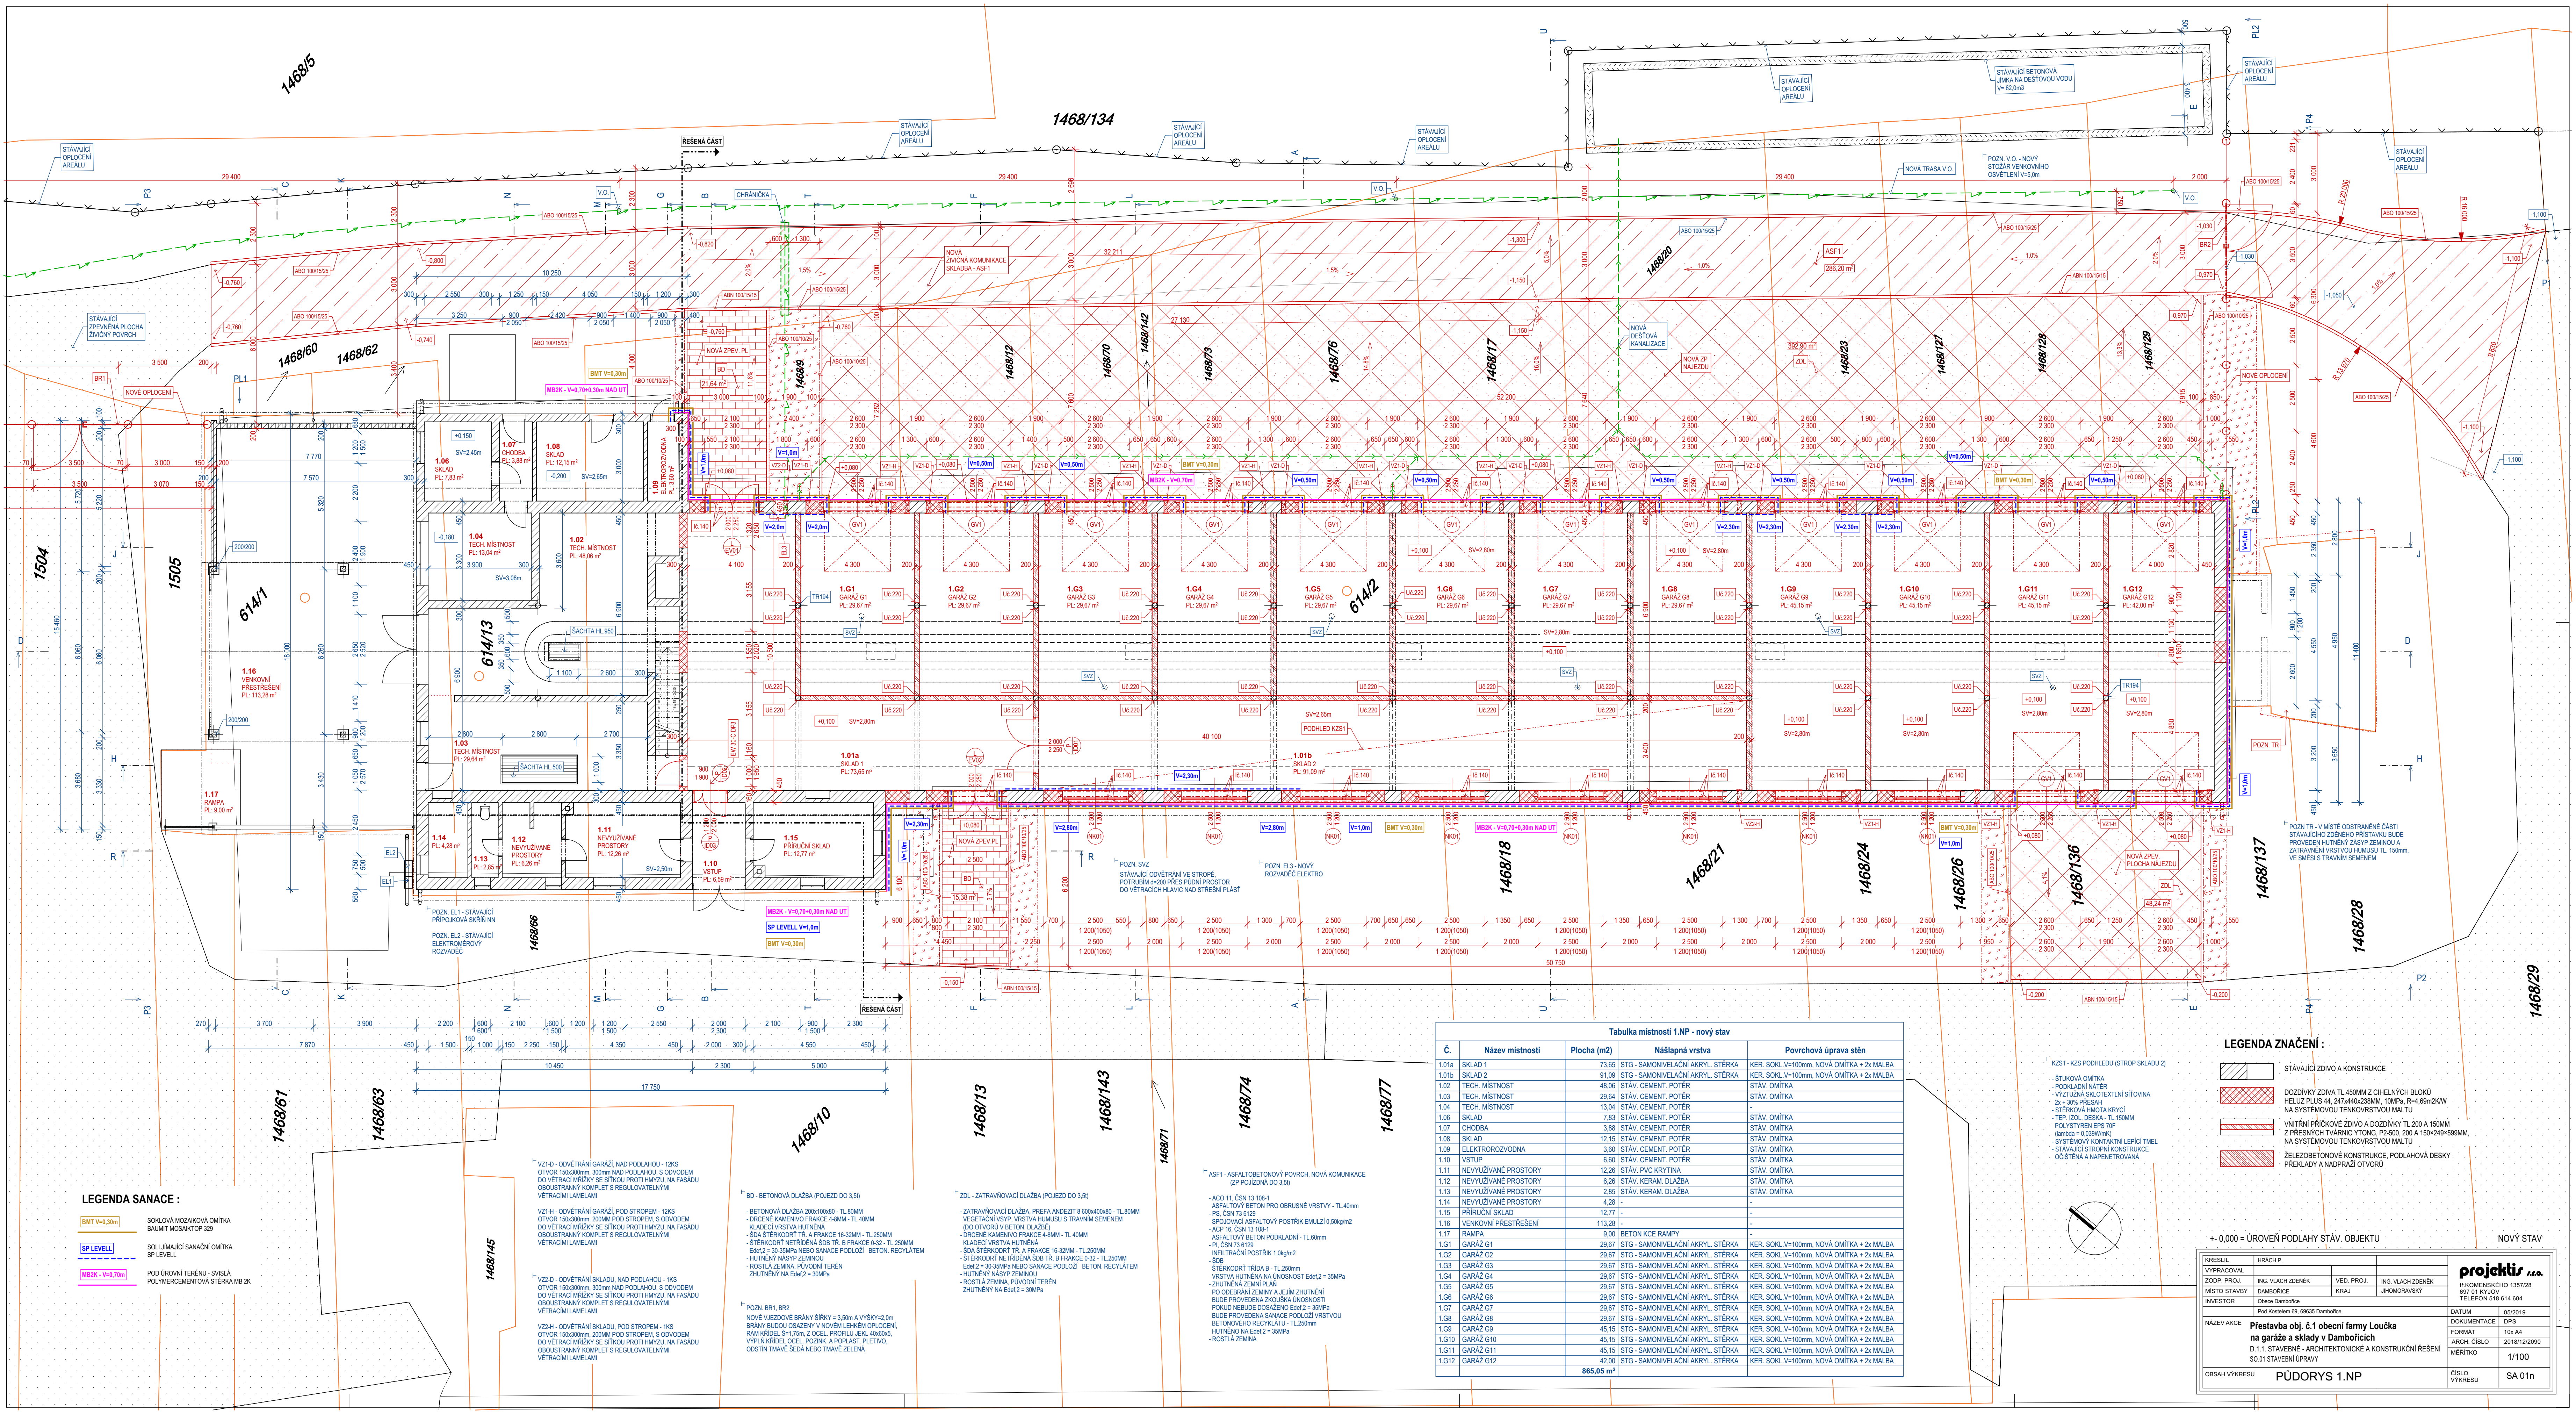

LEGENDA SANACE :

- BMT V=0,30m
- SP LEVELL
- MBZK - V=0,70m

BAUMIT MOSAIKTOP 328

SOLJIMAJICI SANACIJA OMIKTA
SP LEVELL

POD UROVNI TERENU - SVISLA
POLYMERCEMENTOVA STERKA MB ZK

1468/145

VZ1-D - ODVETNARI GARAZI, NAD PODLAHOU - 12KS
OTVOR 150x300mm, 300mm NAD PODLAHOU, S ODVOZEM
DO VETRICI MRSKY SE SITOU PROTI HMYZU, NA FASADU
OBODUSTRANNY KOMPLET S REGULOVATELNYM
VETRICIM LAMELAMI

VZ1-H - ODVETNARI GARAZI, POD STROPEM - 12KS
OTVOR 150x300mm, 300mm NAD PODLAHOU, S ODVOZEM
DO VETRICI MRSKY SE SITOU PROTI HMYZU, NA FASADU
OBODUSTRANNY KOMPLET S REGULOVATELNYM
VETRICIM LAMELAMI

VZ2-D - ODVETNARI SKLADU, NAD PODLAHOU - 1KS
OTVOR 150x300mm, 300mm NAD PODLAHOU, S ODVOZEM
DO VETRICI MRSKY SE SITOU PROTI HMYZU, NA FASADU
OBODUSTRANNY KOMPLET S REGULOVATELNYM
VETRICIM LAMELAMI

VZ2-H - ODVETNARI SKLADU, POD STROPEM - 1KS
OTVOR 150x300mm, 300mm NAD PODLAHOU, S ODVOZEM
DO VETRICI MRSKY SE SITOU PROTI HMYZU, NA FASADU
OBODUSTRANNY KOMPLET S REGULOVATELNYM
VETRICIM LAMELAMI

ZDL - ZATRAVNOVACI DLAZBA (POJEZD DO 3,5t)

BD - BETONOVA DLAZBA (POJEZD DO 3,5t)

ASFI - ASFALTOVY BETON PRO OBRUSNE VYSTVY - TL 40mm
PS, CSN 73 6129
SPOJOVACI ASFALTOVY POSTRIK EMULZI 0,50kg/m2
ACPI 16, CSN 13 108-1
ASFALTOVY BETON POKLADNI - TL 80mm
P-1, CSN 73 6129
BEILTRACI POSTRIK 1,0kg/m2
SDB
STERKORT TRIDA B - TL 250mm
VRSTVA HUTNENA NA UNOSNOST Edst2 = 35MPa
ZKUTNENA ZEMNI PLAK
PO ODBERANI ZEMNI A JEJIM ZKUTNENI
BUDE PROVEDENA ZKUSKA UNOSNOSTI
POKUD NEBUDE DOSAZENO Edst2 = 35MPa
BUDE PROVEDENA SANACE PODLOZKY VRSTVOU
BETONOVEHO RECYKLATU, TL 250mm
ROSTLA ZEMINA
ROSTLA ZEMINA



Tabulka miestností 1.NP - nový stav				
Č.	Název miestnosti	Plocha (m2)	Nášípaná vrstva	Povrchová úprava stien
1.01a	SKLAD 1	73,65	STG - SAMONIVELAČNÍ AKRYL. STERKA	KER. SOKL.V=100mm, NOVÁ OMÍTKA + 2x MALBA
1.01b	SKLAD 2	91,09	STG - SAMONIVELAČNÍ AKRYL. STERKA	KER. SOKL.V=100mm, NOVÁ OMÍTKA + 2x MALBA
1.02	TECH. MISTNOST	48,06	STAV. CEMENT. POTÉR	STAV. OMÍTKA
1.03	TECH. MISTNOST	29,64	STAV. CEMENT. POTÉR	STAV. OMÍTKA
1.04	TECH. MISTNOST	13,04	STAV. CEMENT. POTÉR	STAV. OMÍTKA
1.06	SKLAD	7,83	STAV. CEMENT. POTÉR	STAV. OMÍTKA
1.07	CHODBA	3,88	STAV. CEMENT. POTÉR	STAV. OMÍTKA
1.08	SKLAD	12,15	STAV. CEMENT. POTÉR	STAV. OMÍTKA
1.09	ELEKTROKROZVODNA	3,60	STAV. CEMENT. POTÉR	STAV. OMÍTKA
1.10	VSTUP	6,80	STAV. CEMENT. POTÉR	STAV. OMÍTKA
1.12	NEVYUŽÍVANÉ PROSTORY	6,26	STAV. KERAM. DLAZBA	STAV. OMÍTKA
1.13	NEVYUŽÍVANÉ PROSTORY	2,85	STAV. KERAM. DLAZBA	STAV. OMÍTKA
1.14	NEVYUŽÍVANÉ PROSTORY	4,28	-	-
1.15	PRÍRUCHNÍ SKLAD	12,77	-	-
1.16	VENKOVNÍ PŘESTŘEŠENÍ	113,28	-	-
1.17	RAMPA	9,00	BETON KCE RAMPY	-
1.01	GARAŽ G1	29,67	STG - SAMONIVELAČNÍ AKRYL. STERKA	KER. SOKL.V=100mm, NOVÁ OMÍTKA + 2x MALBA
1.02	GARAŽ G2	29,67	STG - SAMONIVELAČNÍ AKRYL. STERKA	KER. SOKL.V=100mm, NOVÁ OMÍTKA + 2x MALBA
1.03	GARAŽ G3	29,67	STG - SAMONIVELAČNÍ AKRYL. STERKA	KER. SOKL.V=100mm, NOVÁ OMÍTKA + 2x MALBA
1.04	GARAŽ G4	29,67	STG - SAMONIVELAČNÍ AKRYL. STERKA	KER. SOKL.V=100mm, NOVÁ OMÍTKA + 2x MALBA
1.05	GARAŽ G5	29,67	STG - SAMONIVELAČNÍ AKRYL. STERKA	KER. SOKL.V=100mm, NOVÁ OMÍTKA + 2x MALBA
1.06	GARAŽ G6	29,67	STG - SAMONIVELAČNÍ AKRYL. STERKA	KER. SOKL.V=100mm, NOVÁ OMÍTKA + 2x MALBA
1.07	GARAŽ G7	29,67	STG - SAMONIVELAČNÍ AKRYL. STERKA	KER. SOKL.V=100mm, NOVÁ OMÍTKA + 2x MALBA
1.08	GARAŽ G8	29,67	STG - SAMONIVELAČNÍ AKRYL. STERKA	KER. SOKL.V=100mm, NOVÁ OMÍTKA + 2x MALBA
1.09	GARAŽ G9	45,15	STG - SAMONIVELAČNÍ AKRYL. STERKA	KER. SOKL.V=100mm, NOVÁ OMÍTKA + 2x MALBA
1.10	GARAŽ G10	45,15	STG - SAMONIVELAČNÍ AKRYL. STERKA	KER. SOKL.V=100mm, NOVÁ OMÍTKA + 2x MALBA
1.11	GARAŽ G11	45,15	STG - SAMONIVELAČNÍ AKRYL. STERKA	KER. SOKL.V=100mm, NOVÁ OMÍTKA + 2x MALBA
1.12	GARAŽ G12	42,00	STG - SAMONIVELAČNÍ AKRYL. STERKA	KER. SOKL.V=100mm, NOVÁ OMÍTKA + 2x MALBA

LEGENDA ZNAČENÍ :

- STAVAJICI ZDVO A KONSTRUKCE
- DOZDÍVKY ZDIVA TL 450MM Z CIHELNYCH BLOKŮ
HELUZ PLUS 44, 247x440x238MM, 10MPa, R=4,6m2/KV
NA SYSTÉMOVOU TENKOVÝRSTVOU MALTY
- CIHELNÝMI BLOKŮ
2x + 30% PŘESAH
STERNOVÁ MOTIVA KRYCÍ
TEP. IZOL. DESKA - TL 150MM
POLYSTYRENE EPS 70F
NA SYSTÉMOVOU TENKOVÝRSTVOU MALTY
- SYSTÉMOVÝ KONTAKTNI LEPIČÍ TMEL
- STAVAJICI STROPNÍ KONSTRUKCE
OČISTENÁ A NÁPĚTNETOVANÁ
- ŽELEZOBETONOVÉ KONSTRUKCE, PODLAHOVÁ DESKY
PŘEKLADY A NADPRAŽÍ OTVORŮ

+ 0,000 = ÚROVEŇ PODLAHY STAV. OBJEKTU

NOVÝ STAV

KRESLIL	HRÁČ P.				
VYPRACOVAL	ING. VLACH ZDENĚK	VED. PROJ.	ING. VLACH ZDENĚK		
ZODP. PROJ.	DAMBOŘICE	KRAJ	JHOMORAVSKÝ		
MÍSTO STAVBY	Obec Dambořice				
NAZEV AKCE	Přestavba obj. č.1 obecní farmy Loučka na garáže a sklady v Dambořicích D.1.1. STAVEBNÍ - ARCHITEKTONICKÉ A KONSTRUKČNÍ ŘEŠENÍ SO.01 STAVEBNÍ ÚPRAVY				
OBŠAH VÝKRESU	PŮDORYS 1.NP				
DATUM	05/2019				
DOKUMENTACE	DPS				
FORMAT	10x A4				
ARCH. ČÍSLO	2018/123090				
MĚŘÍTKO	1/100				
ČÍSLO VÝKRESU	SA 01n				

projektis s.r.o.





