


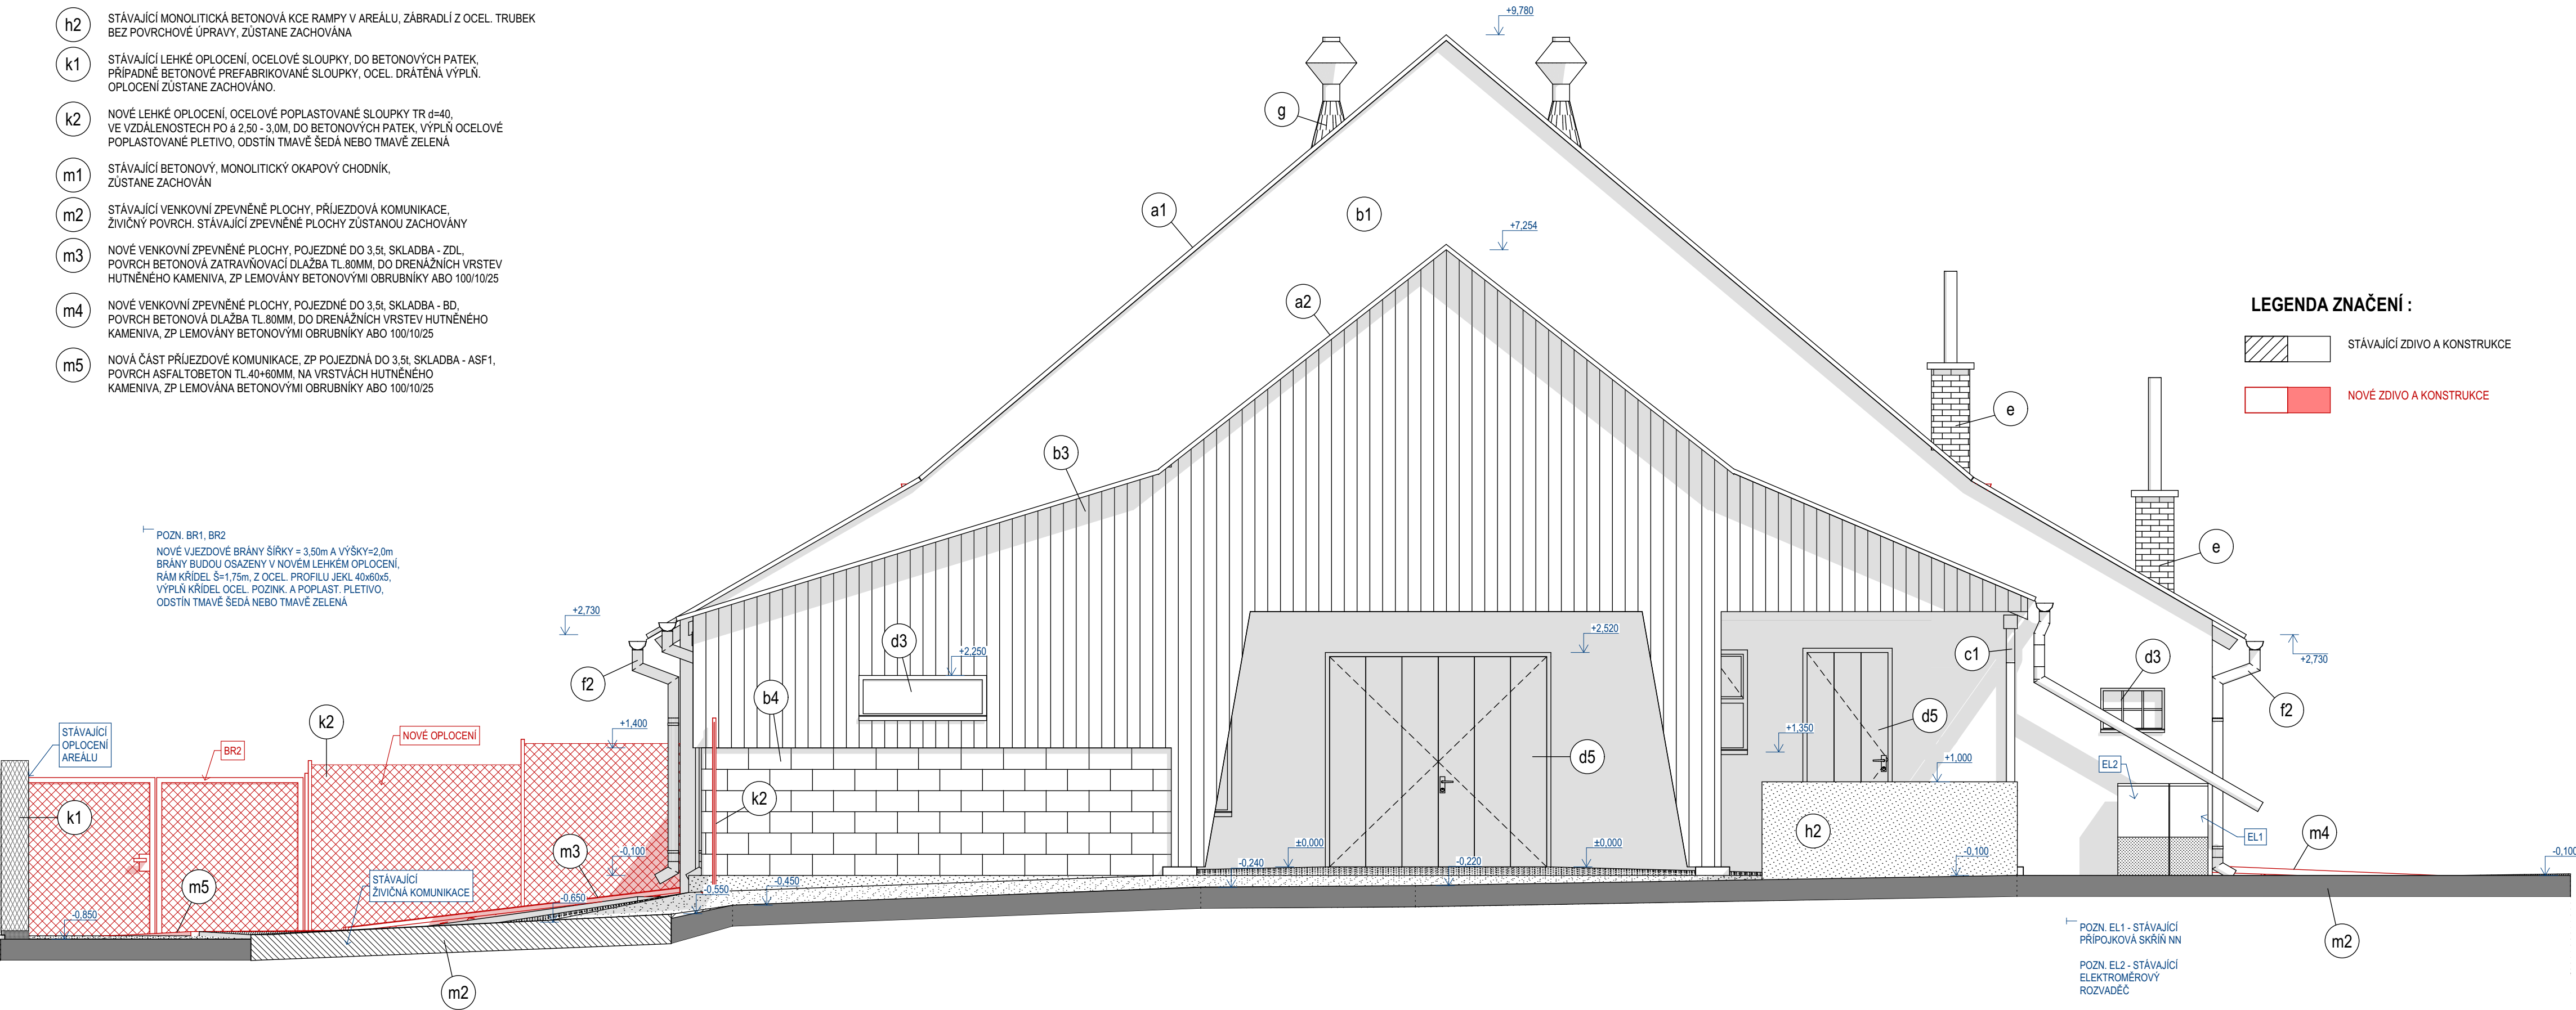

LEGENDA ZNAČENÍ :

- a1 SEDLOVÁ STŘECHA HALY, SKLON 40° A 30°, STÁV. OCEL. POZINK. KRYTINA, TRAPEZOVÝ PLECH, VLNA V = 40mm, ODSŤÍN PŘÍRODNÍ, BEZ NÁTĚRU, KRYTINA ZÚSTANE ZACHOVÁNA
- a2 SEDLOVÁ STŘECHA PŘESTŘEŠENÍ, SKLON 38° A 17°, STÁV. OCEL. POZINK. KRYTINA, TRAPEZOVÝ PLECH, VLNA V = 40mm, ODSŤÍN PŘÍRODNÍ, BEZ NÁTĚRU, KRYTINA ZÚSTANE ZACHOVÁNA
- b1 OBVODOVÉ ZDIVO FASÁDY, STÁV. OMÍTKA BUDE ZBAVENA NESOUDRŽNÝCH ČÁSTÍ, OČIŠTĚNA, SROVNÁNA VYROVNÁVACÍ STĚRKOU, NAPENETROVÁNA A OPATŘENA NOVOU SOLI JÍMAJÍCÍ SANACÍ OMÍTKOU, NAPŘ. REMMERS SP LEVELL, ODSŤÍN PŘÍRODNÍ BÍLÁ (VIZ. ČÁST - NÁVRH SANACÍ)
- b2 SOKLOVÁ ČÁST ZDIVA FASÁDY, OMÍTKA BUDE ZBAVENA NESOUDRŽNÝCH ČÁSTÍ, OČIŠTĚNA, SROVNÁNA VYROVNÁVACÍ A IZOLAČNÍ POLYMERCEMENTOVOU STĚRKOU, NAPŘ. REMMERS MB2K, NA NI BUDE PROVEDENA NOVÁ MOZAIKOVÁ DEKORATIVNÍ OMÍTKA, NAPŘ. BAUMIT MOSAIKTOP 329 ZRNITOST 2,0mm, ODSŤÍN BÍLOŠEDÁ, (PODROBNĚ VIZ. ČÁST - NÁVRH SANACÍ)
- b3 STÁVAJÍCÍ OBVODOVÉ OPLÁŠTĚNÍ VENKOVNÍHO PŘESTŘEŠENÍ, DŘEVĚNÉ DESKY, VERTIKÁLNÍ KLADENÍ, DÍLCE KOTVENY NA DŘEVĚNÉ NOSNÉ KČI, STÁV. NÁTĚR ODSŤÍN TMAVĚ HNĚDÁ, OPLÁŠTĚNÍ ZÚSTANE ZACHOVÁNO
- b4 STÁVAJÍCÍ OBVODOVÉ A SOKLOVÉ ZDIVO PŘESTŘEŠENÍ, REŽNÉ ZDIVO Z BETONOVÝCH BEDNÍČÍCH TVÁRNIC, BEZ OMÍTKY, ODSŤÍN PŘÍRODNÍ ŠEDÁ, ZDIVO ZÚSTANE ZACHOVÁNO
- c1 DŘEVĚNÁ NOSNÁ KČE PŘESTŘEŠENÍ, SLOUPKY, VAZNICE, KROKVE, SLOUPKY KOTVENY DO BETON PATEK, POVRCH DŘEV. PRVKŮ, STÁV. NÁTĚR ODSŤÍN TMAVĚ HNĚDÁ, DŘEV. NOSNÁ KČE ZÚSTANE ZACHOVÁNA
- d1 NOVÉ VÝPLNĚ OTVORŮ, OKNA, VSTUPNÍ DVEŘE, RÁM PLASTOVÝ, SE ZTUŽUJÍCÍM PROFILEM, IZOLAČNÍ ZASKLENÍ, 2-SKLA U=1,2 W/m²K, ODSŤÍN RÁMU BÍLÁ, U OKEN VNĚJŠÍ PARAPETY Z OCEL. POZINK. A POPLAST. PLECHU, VNITŘNÍ PARAPETY Z LTO DESEK.
- d2 OCELOVÁ VÝKLOPNÁ GARÁŽOVÁ VRATA, NEZATEPLENÁ LAMELA, ROZMĚR 2500x2300mm, S PŘÍPRAVOU PRO EL. POHON A DÁLKOVÉ OVLÁDÁNÍ (SNÍŽENÉ KOVÁNÍ L, V=250MM), UZAMYKATELNÁ, ODSŤÍN EXTERIÉR : STANDART, BÍLÁ RAL 9016
- d3 STÁVAJÍCÍ VÝPLNĚ OTVORŮ, DŘEVĚNÁ, OKNA, DŘEVĚNÝ RÁM, JEDNODUCHÉ ZASKLENÍ, STÁV. NÁTĚR ODSŤÍN BÍLÁ, HNĚDÁ. OKNA ZÚSTANOU ZACHOVÁNA
- d4 STÁVAJÍCÍ VÝPLNĚ OTVORŮ, DŘEVĚNÉ DVEŘE, DŘEVĚNÝ RÁM, JEDNODUCHÉ ZASKLENÍ, STÁV. NÁTĚR ODSŤÍN BÍLÁ, HNĚDÁ. DVEŘE ZÚSTANOU ZACHOVÁNY
- d5 STÁVAJÍCÍ VÝPLNĚ OTVORŮ, DŘEVĚNÉ DVEŘE, PLOCHY KŘÍDEL Z DŘEVĚNÝCH DESEK ODSŤÍN PŘÍRODNÍ, BEZ POVRCHOVÉ ÚPRAVY, DVEŘE ZÚSTANOU ZACHOVÁNY
- d6 NOVÁ PRŮMYSLOVÁ VRATA, OCELOHLINÍKOVÁ KČE, OTEVÍRAVÁ KŘÍDLA, RÁM OCEL. PROFILY, VÝPLŇ SENDVIČOVÉ PUR PANELE TL.40mm, ODSŤÍN BÍLÁ RAL 9010
- e STÁVAJÍCÍ KOMÍNY, KOMÍNOVÁ TĚLESA VYZDĚNÁ Z PLNÝCH CIHEL, ZDIVO REŽNÉ BEZ OMÍTKY, KOMÍNOVÁ TĚLESA ZÚSTANOU ZACHOVÁNA
- f1 NOVÉ KLEMPÍŘSKÉ VÝROBKY, DEŠŤOVÉ ŽLABY, SVODY, OPLECHOVÁNÍ, OCEL. POZINK. A POPLASTOVANÝ PLECH, ODSŤÍN SVĚLTE ŠEDÁ, RAL 7005
- f2 STÁVAJÍCÍ KLEMPÍŘSKÉ VÝROBKY, DEŠŤOVÉ ŽLABY, SVODY, OPLECHOVÁNÍ, OCEL. POZINKOVANÝ PLECH, BEZ NÁTĚRU, PRVKY ZÚSTANOU ZACHOVÁNY
- g STÁVAJÍCÍ ODVĚTRÁVACÍ HLAVICE NA STŘEŠE, ODVĚTRÁNÍ Z PŘÍZEMÍ PŘES NEVYUŽITÝ PŮDNÍ PROSTOR, NAD STŘEŠNÍ PLÁŠT. TYPOVÉ PRVKY Z OCEL. POZINK. PLECHU. ODVĚTRÁVACÍ HLAVICE ZÚSTANOU ZACHOVÁNY

+ 0,000 = ÚROVEŇ PODLAHY STÁV. OBJEKTU

NOVÝ STAV

KRESLIL	HRÁCH P.			projektis s.r.o. tr.KOMENSKÉHO 1357/28 697 01 KYJOV TELEFON 518 614 604	
VYPRACOVAL					
ZODP. PROJ.	ING. VLACH ZDENĚK	VED. PROJ.	ING. VLACH ZDENĚK		
MÍSTO STAVBY	DAMBOŘICE	KRAJ	JIHOMORAVSKÝ		
INVESTOR	Obce Dambořice Pod Kostelem 69, 69635 Dambořice			DATUM	05/2019
NÁZEV AKCE	Přestavba obj. č.1 obecní farmy Loučka na garáže a sklady v Dambořicích D.1.1. STAVEBNÉ - ARCHITEKTONICKÉ A KONSTRUKČNÍ ŘEŠENÍ SO.01 STAVEBNÍ ÚPRAVY			DOKUMENTACE	DPS
				FORMÁT	4x A4
				ARCH. ČÍSLO	2018/12/2090
				MÉRÍTKO	1/50
OBSAH VÝKRESU	POHLED - P3			ČÍSLO VÝKRESU	SA 08n