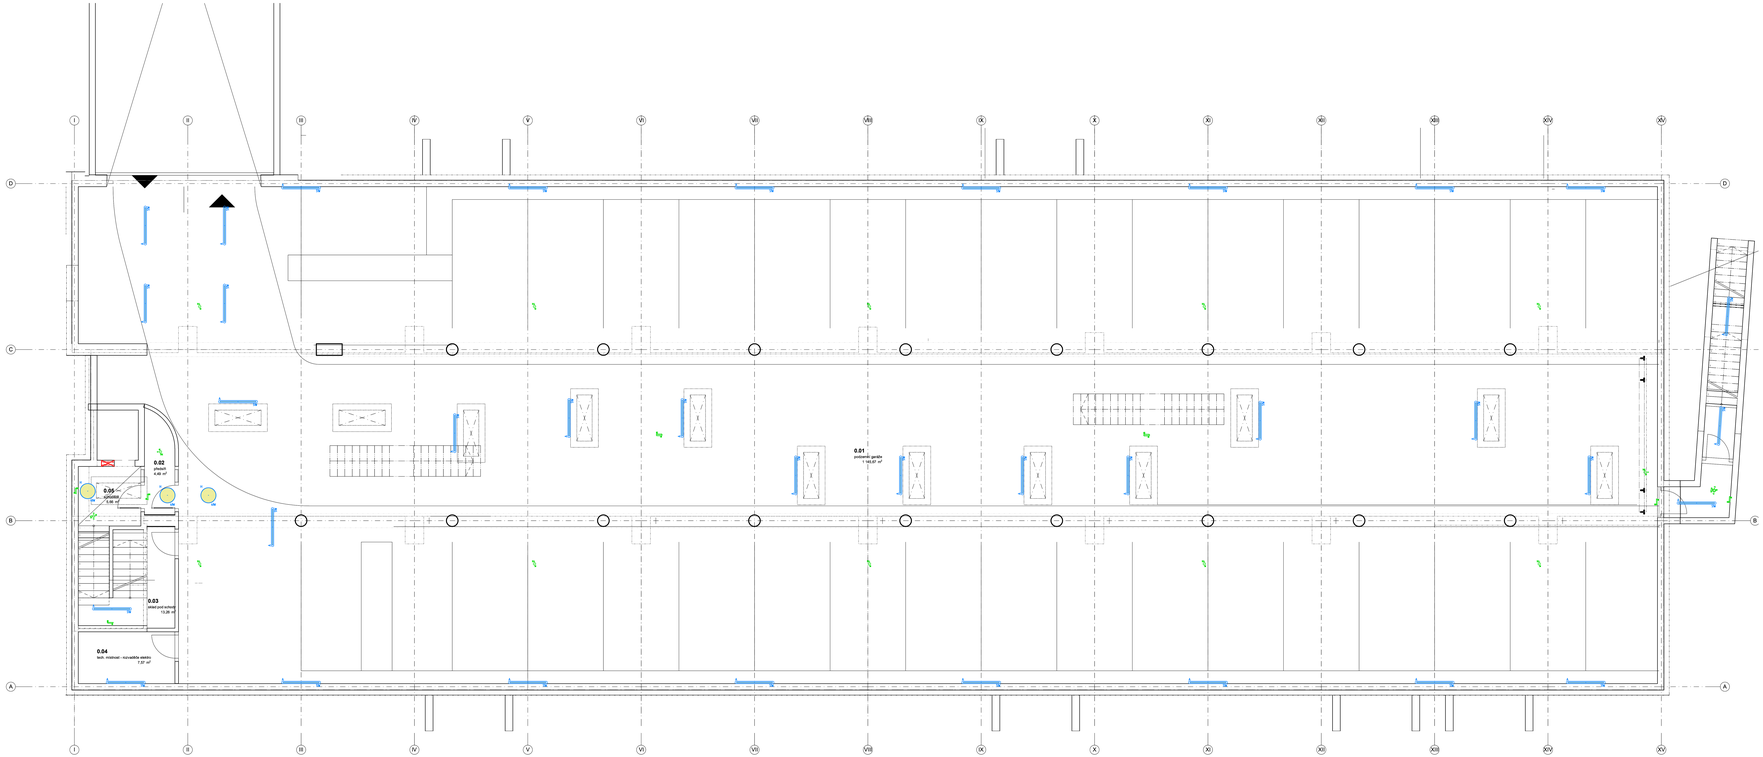

LEGENDA UMĚLÉ OSVĚTLENÍ

PLAN	SYMBOL	POPIS	KÓD
	A	PŘÍSADNÉ / ZÁVĚSNÉ LED SVÍTIDLO 57W, 5700LM, 4000K, IP65, 950MM, 0°/90 OPAL	LV0002
	B	PŘÍSADNÉ LED SVÍTIDLO S OPÁLOVÝM KRYTEM 27W 2800LM 3000K IP20	LE2005
	C1	ALUMINIOVÝ PROFIL SPL 80MM/1M, ZÁVĚSNÝM LED FIGUR. 22/36W PC, 3000K IP20 OPAL	
	D	KRUHOVÉ PŘÍSADNÉ/ZÁVĚSNÉ LED SVÍTIDLO S OPÁLOVÝM KRYTEM 70W, 5700LM/3960K, 3000K/4000K, Ø500MM, IP20, BÍLÁ BARVA	LV0708V
	E	KRUHOVÉ PŘÍSADNÉ/ZÁVĚSNÉ LED SVÍTIDLO S OPÁLOVÝM KRYTEM 70W, 5700LM/3960K, 3000K/4000K, Ø500MM, IP20, ČERNÁ BARVA	LV0708Bk
	F	NÁSTĚNNÉ LED SVÍTIDLO S OPÁLOVÝM KRYTEM 27W 2800M IP44 ORÁMEČ NAD 2M DÉLKA	LE3944a
C1	G1	INTENZIVNÍ LED SVÍTIDLO ZÁVĚSNÉ 80W, 8900LM, IP65, 3000K, OPAL	HPL.4W1TE/3K3000
	H	KRUHOVÉ PŘÍSADNÉ/ZÁVĚSNÉ LED SVÍTIDLO S OPÁLOVÝM KRYTEM 12W, 1250LM/3000K, 3000K/4000K, Ø220MM IP20, BÍLÁ BARVA	LV0208BT
	I	INTENZIVNÍ NÁSTĚNNÉ LED SVÍTIDLO S OPÁLOVÝM KRYTEM PODLOUHLÉ, PŘÍSLUŠ. PRO 1 KM PLYNU 1,5 M, Ø100MM, IP65, BÍLÁ BARVA	LN4101
	L1	ALUMINIOVÝ PROFIL LIRU ZAPUŠTĚNÝ, 1500X80MM LED FIGUR. 14,4W 1200LM/M 3000K RA>90, 24V	
	L2	ALUMINIOVÝ PROFIL LIRP PŘÍSADNÝ, 1500X80MM,LED FIGUR. 9,6W 800LM/M 3000K RA>90, 24V	
	L3	ALUMINIOVÝ PROFIL LIRU ZAPUŠTĚNÝ, 1500X80MM LED FIGUR. 9,6W/M 1200LM/M, 24V, 4000K	
	A	KRUHOVÉ PŘÍSADNÉ NÁSTĚNNÉ LED SVÍTIDLO S OPÁLOVÝM KRYTEM 27W, 2800LM, 3000K, Ø350MM, IP20	LE2005

LEGENDA NOUZOVÉ OSVĚTLENÍ

PLAN	SYMBOL	POPIS	KÓD
	N3	PŘÍSADNÉ NOUZOVÉ LED SVÍTIDLO 70W S KRUHOVOU VYŽÁRENOU / 2HR - ULOŽTE BATERIE AUTOTEST IP20	N3A3E20LTC
	N4A	USTAVENÉ NOUZOVÉ SVÍTIDLO S 1 HORNOU VYŽÁRENOU / CHARAKTERISTIKU "M" - 5,0LM, DÉLKA ŽÁLÁNÍ 3H AUTOTEST IP20	N1E3P1A1TC
	N5	PŘÍSADNÉ NOUZOVÉ LED SVÍTIDLO 70W S 1 HORNOU VYŽÁRENOU / 2HR - AUTOTEST - ULOŽTE BATERIE IP20	N1A3E20LTC
	N6A	USTAVENÉ NOUZOVÉ SVÍTIDLO S KRUHOVOU VYŽÁRENOU / CHARAKTERISTIKU "M" - 5,0LM, DÉLKA ŽÁLÁNÍ 3H AUTOTEST IP20	N1E3P2A1TC
	N7	PŘÍSADNÉ NOUZOVÉ LED SVÍTIDLO 3W S 1 LÚČEM VYŽÁRENOU / 2HR - ULOŽTE BATERIE - AUTOTEST IP20	N1A3E1A1TC
	N8A	USTAVENÉ NOUZOVÉ SVÍTIDLO S 1 LÚČEM VYŽÁRENOU / CHARAKTERISTIKU "M" - 5,0LM, DÉLKA ŽÁLÁNÍ 3H AUTOTEST IP20	N1E3P1A1TC
	N9A	NÁSTĚNNÉ NOUZOVÉ LED SVÍTIDLO 3W IP20 ASYMETRICKÁ VYŽÁRENOU / CHARAKTERISTIKA, BÍLÁ BARVA	N1A3E1STC
	N10	NÁSTĚNNÉ NOUZOVÉ LED SVÍTIDLO PRO ÚSVĚTLENÍ VÝCHODU DO BUDOVY APOD. BETONÉ A LETEMNÝM BIDLU BÍLÁ BARVA IP65 7W, - 25°DO +50°C	N1,2W1E1TC

POZNÁMKA

NOUZOVÉ OSVĚTLENÍ JE NAVRŽENÉ SENSOR BEZ PLATNÉHO PŘÍ

Technická zpráva a výkresy detailů jsou součástí soutěžní PD.

+ 0,000 = 323,0 BPV

Ateliér..
s.r.o.
Ateliér..
Ing. arch. Kryštof Bulc
Ing. arch. Ondřej Kaplánek
Ing. arch. Jan Kaplánek