


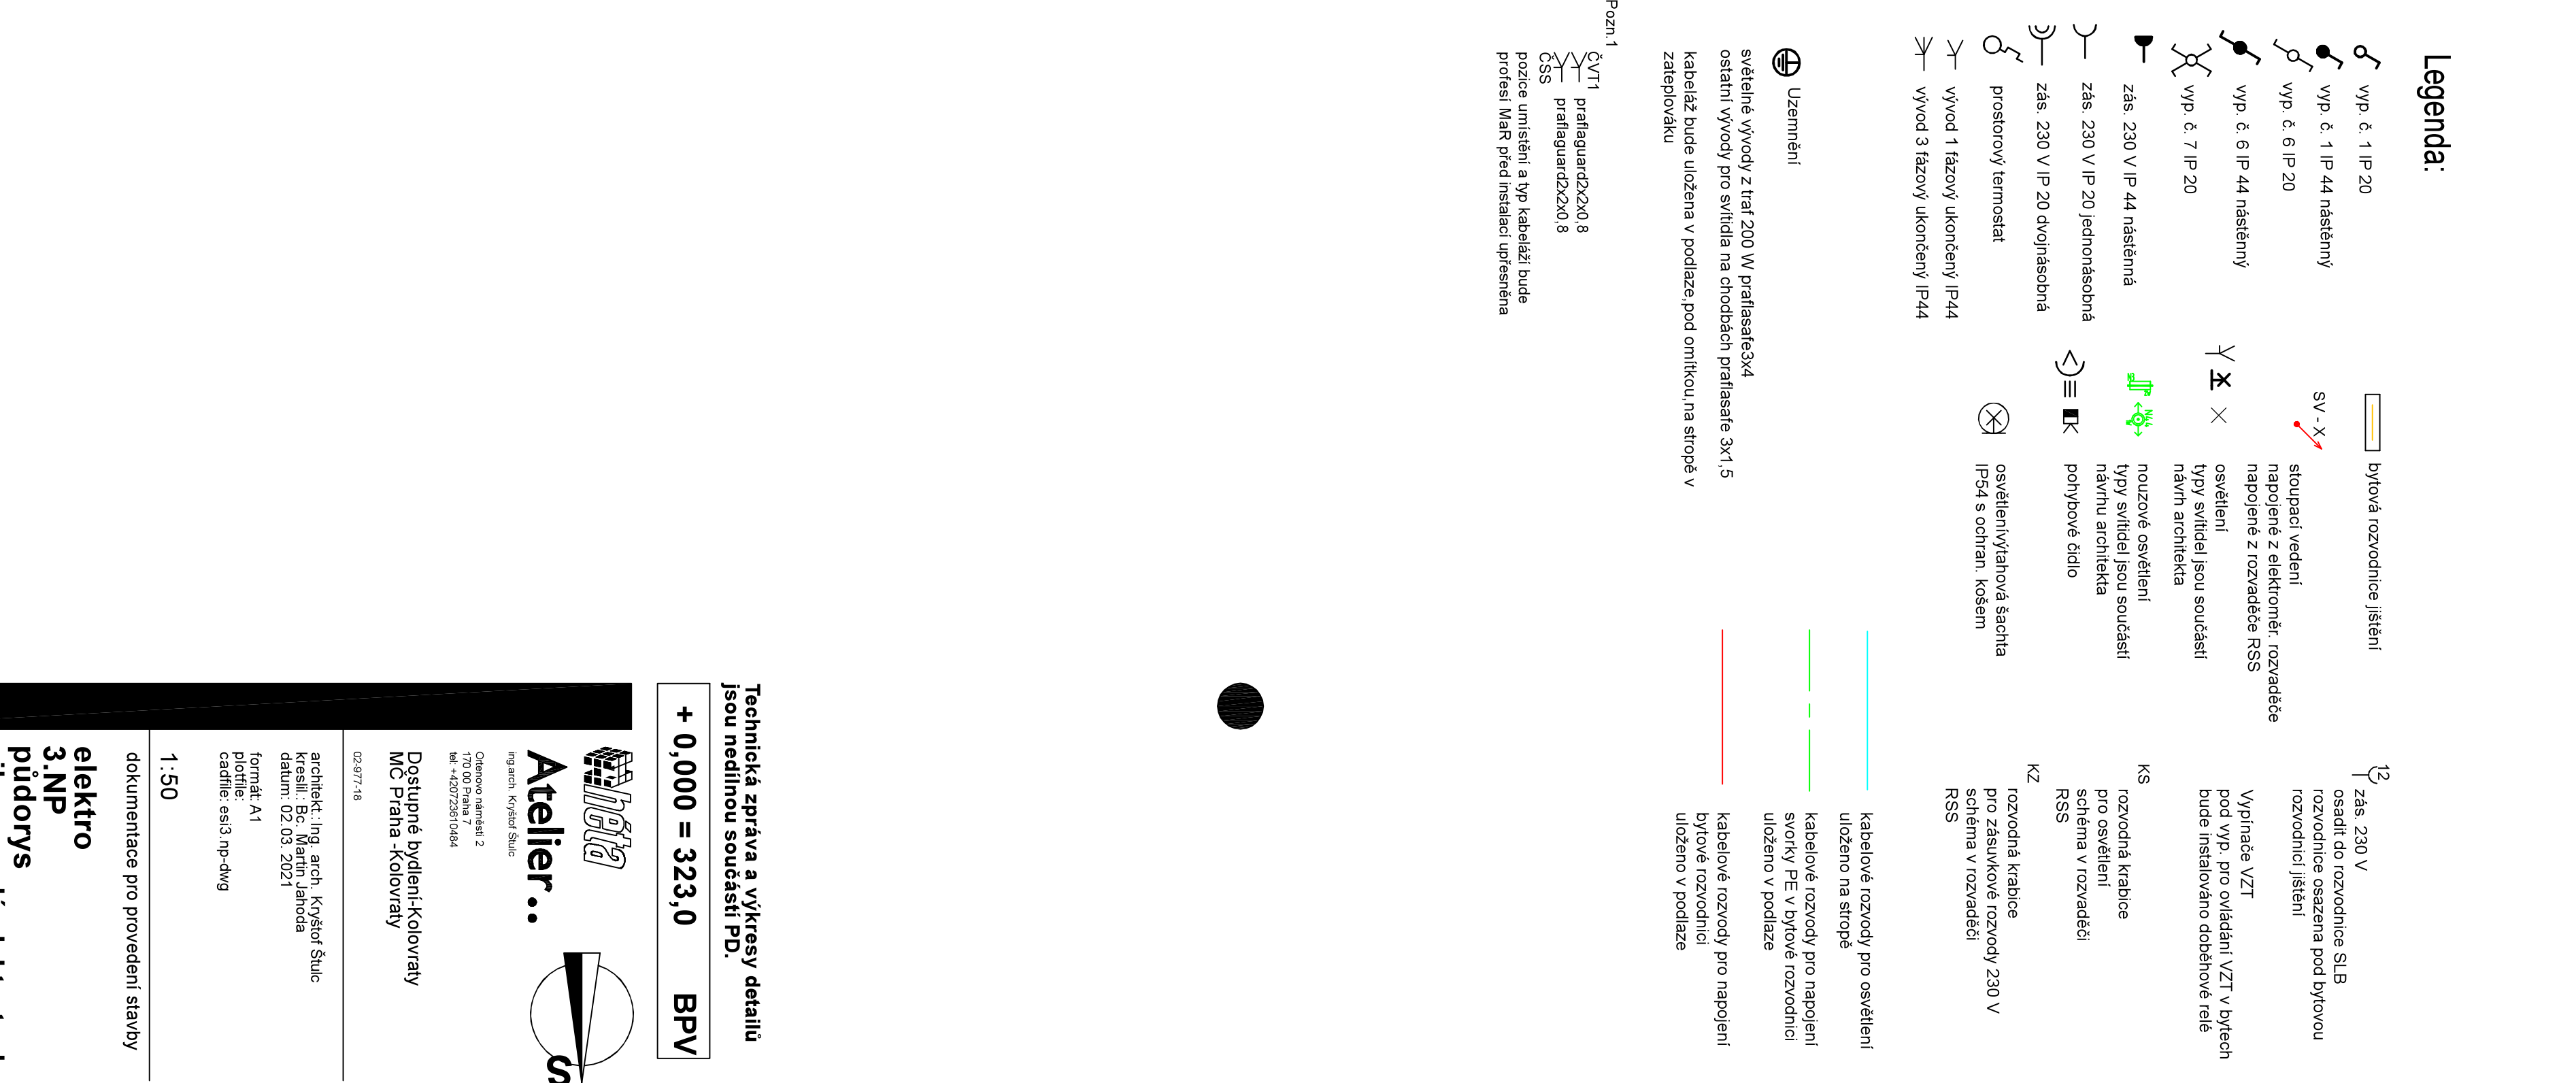

 bytová rozvodnice jistění

vyp. č. 1 IP 44 nástěnný

1000

$$\begin{array}{c} \text{K} \\ \vdots \\ \vdots \\ \vdots \\ \vdots \end{array}$$

1

Zás 230 v 1P 20 jednotn

Zaš. 230 V IP 20 dvojna

3. prostorový termostat

vývod 1 řákový ukonče

Uzemneni

ostatní vývody pro svítidla n

zateplováku

1000

prafisguard2x2x0,8

profesi MAR před instalací upl