


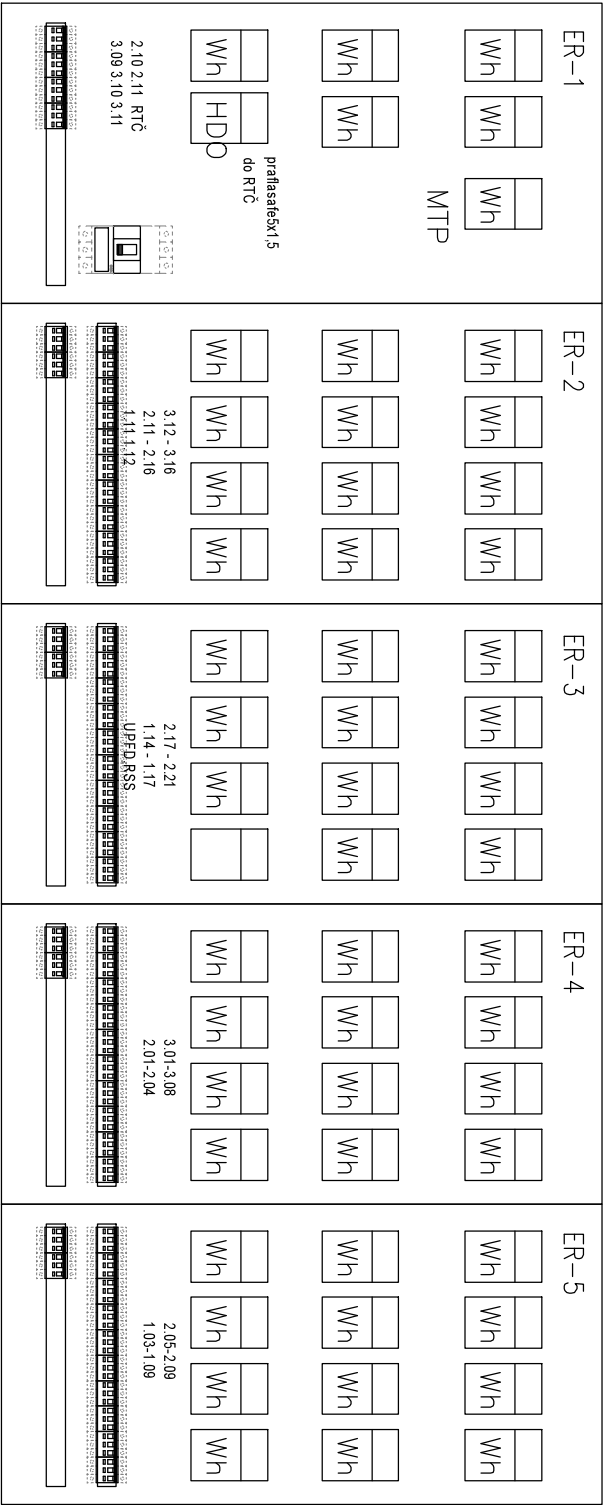

WS.RP0-RE.A.1/PRAFlaDur-O 3x1,5  
CENTRAL STOP  
Z ROZVADĚČE RSS  
FOO 6/1/B  
WL.SS100-HDV.A1/2x AYKY 3x240+120 mm2  
NAPÓJENÍ Z PŘÍPOJKOVÉ SKŘÍŇE

|                       |            |                                                      |                                  |                    |
|-----------------------|------------|------------------------------------------------------|----------------------------------|--------------------|
| Ateliér Ja-Han s.r.o. | 02.03.2021 | Dostupné bydlení - Kolovraty<br>MČ Praha - Kolovraty | Elektroměrová Rozvodnice jističů | počet listů schéma |
| Na Vyhliďce 1247/2    |            |                                                      |                                  |                    |
| 795 01 Rymařov        |            |                                                      |                                  | 2/7                |