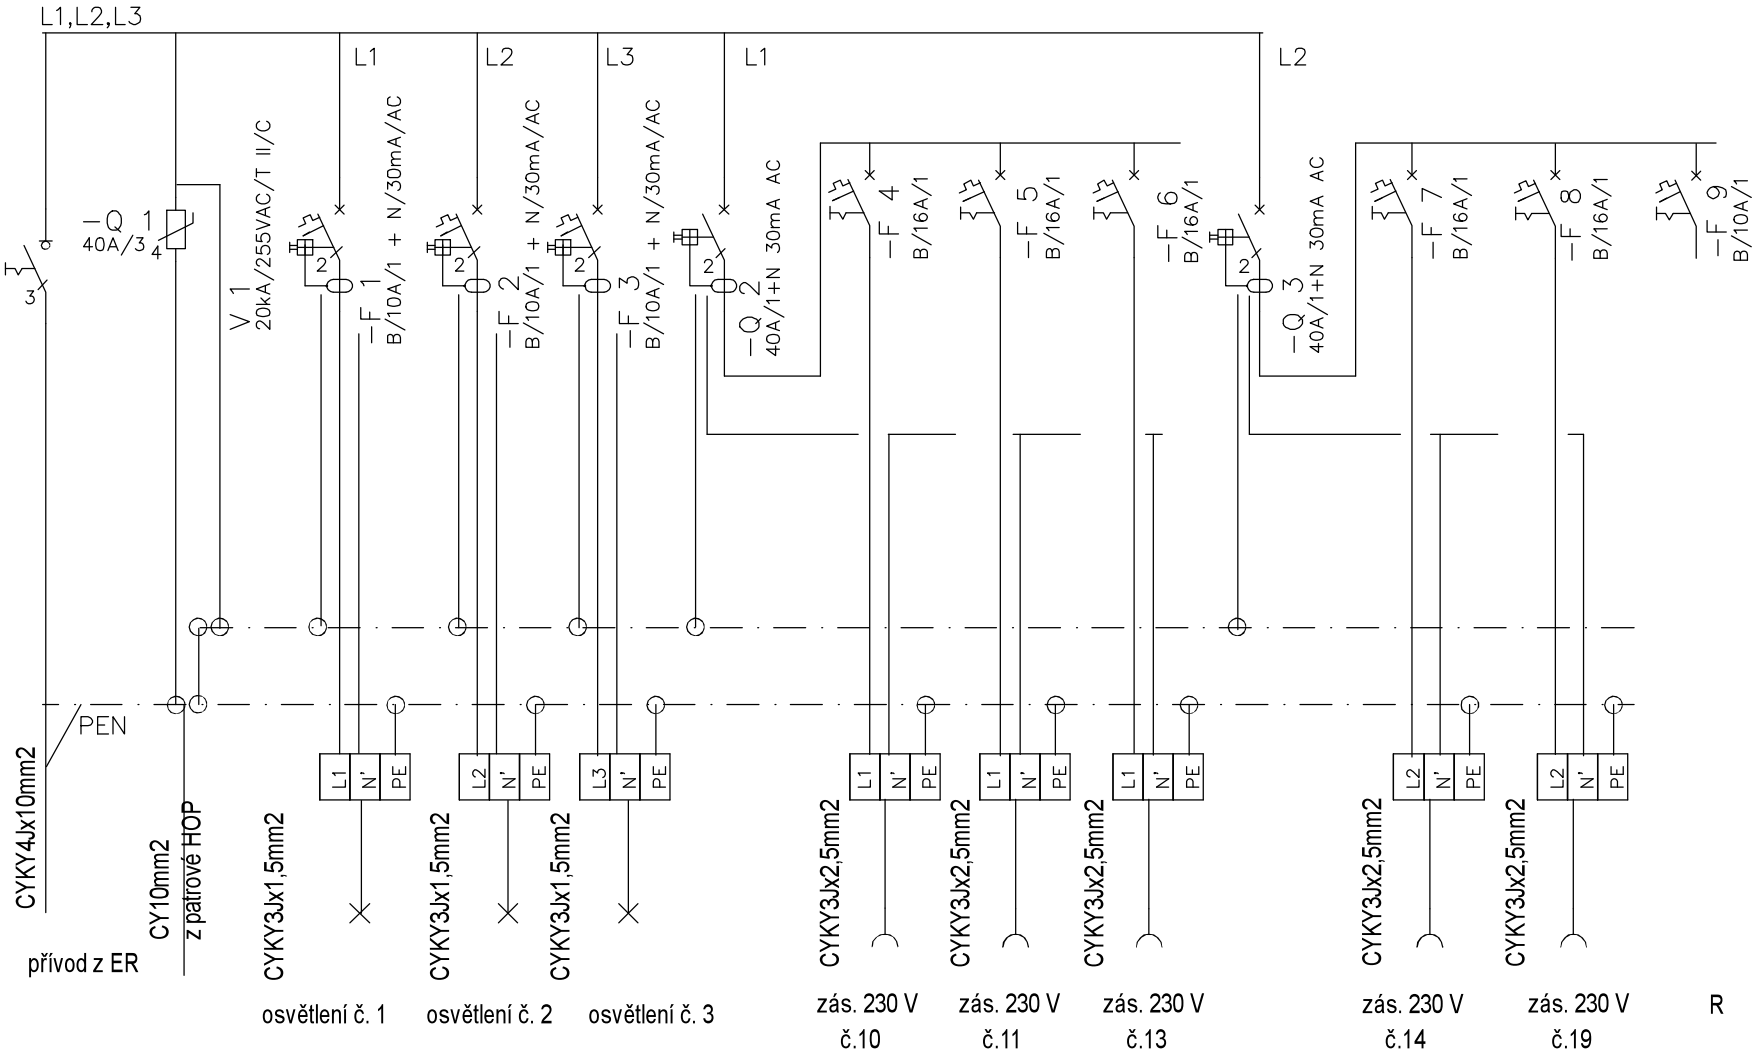

Ateliér Ja-Han s.r.o.		Dostupné bydlení - Kolovraty MČ Praha - Kolovraty	Rozvodnice jištění RB3		počet listů schema
Na Vyhlídce 1247/2					1/3
795 01 Rýmařov	02.03.2021				