


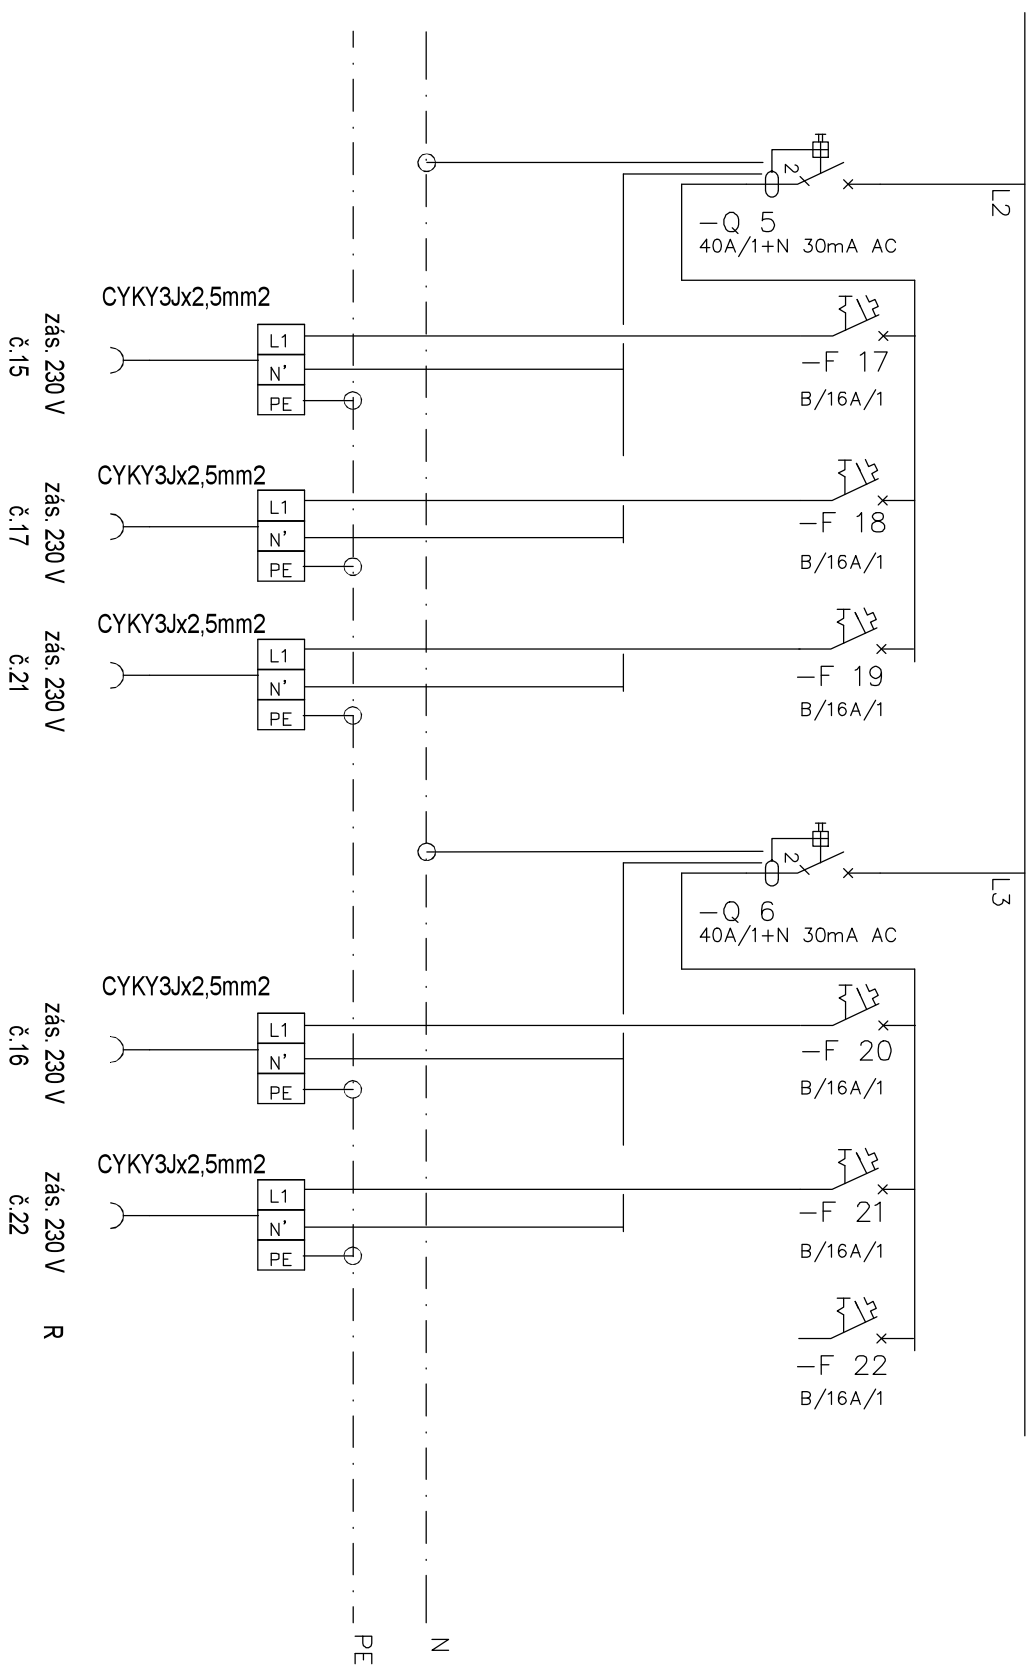

Ateliér Ja-Han s.r.o.			
Na Vyhlídce 1247/2			
795 01 Rýmařov	02.03.2021	Dostupné bydlení - Kolovraty MČ Praha - Kolovraty	Rozvodnice jištění RB3
			počet listů schema 3/3