




- Legenda:**
- anténní zásuvka
belden h125 napojen z dat. rozvaděče
 - datová zásuvka 2xRJ45
řp cat 5e napojeno z dat. rozvaděče
 - zvonkové tlačítko
JySly 4x2x0,8 napojeno z dat. rozvaděče
 - dorozumívací zařízení
JySly 4x2x0,8 napojeno přes zvonkové tlačítko

- stoupací slabopr. vedení
- probíhající slabopr. vedení
do 1 PP klasa 4x2332LPE-1F50U
- slaboproudá nástěnná rozvodnice
KT250
- ze slab. bytového rozvaděče KT250 bude
k jednotlivým přístrojovým zásuvkám 2xRJ
45 a zásuvce STA instalována ochr.
ohrnná trubka s ukončením v přístrojové
krabici
v trasách budou dle potřeb instalovány
průchozí podomítkové krabice s víčkem
KT 250 umístě pod bytovou rozvodnicí
jištění do KT250 ukončí zás. 230 V E12
- datová kabeláž instalována v jednotlivých
podlažích bude ukončena v ochranném

Pozn. 1
v sádkách bude instalována
rozvodná krabice KT 250(4 ks na
patře) která bude osazena v prostoru
sádky ve výšce 500 mm od čisté
podlahy
v ní bude ukončeno stoupací vedení
JySly 4x2x0,8
přes propojovací svorky budou
napojeny jednotlivé bytové zvonky a
dále domácí telefony

Technická zpráva a výkresy detailů
jsou nedílnou součástí PD.

+ 0,000 = 323,0 BPV

Atelier..

Ing. arch. Kryštof Štaub
Ošepné ul. 2
110 00 Praha 7
tel.: +420 22610484

Dostupné bydlení-Kolovraty
MČ Praha-Kolovraty

09.07.19

architekt: Ing. arch. Kryštof Štaub
trestní: Bc. Martin Janáček
datum: 02.03.2021

formát: A1
příloha: 1620x594
cadfile: es11.np-dwg

1:50
dokumentace pro provedení stavby

**elektro
1.NP
půdorys
elektronické komunikace**

D.1.4.ESL3