



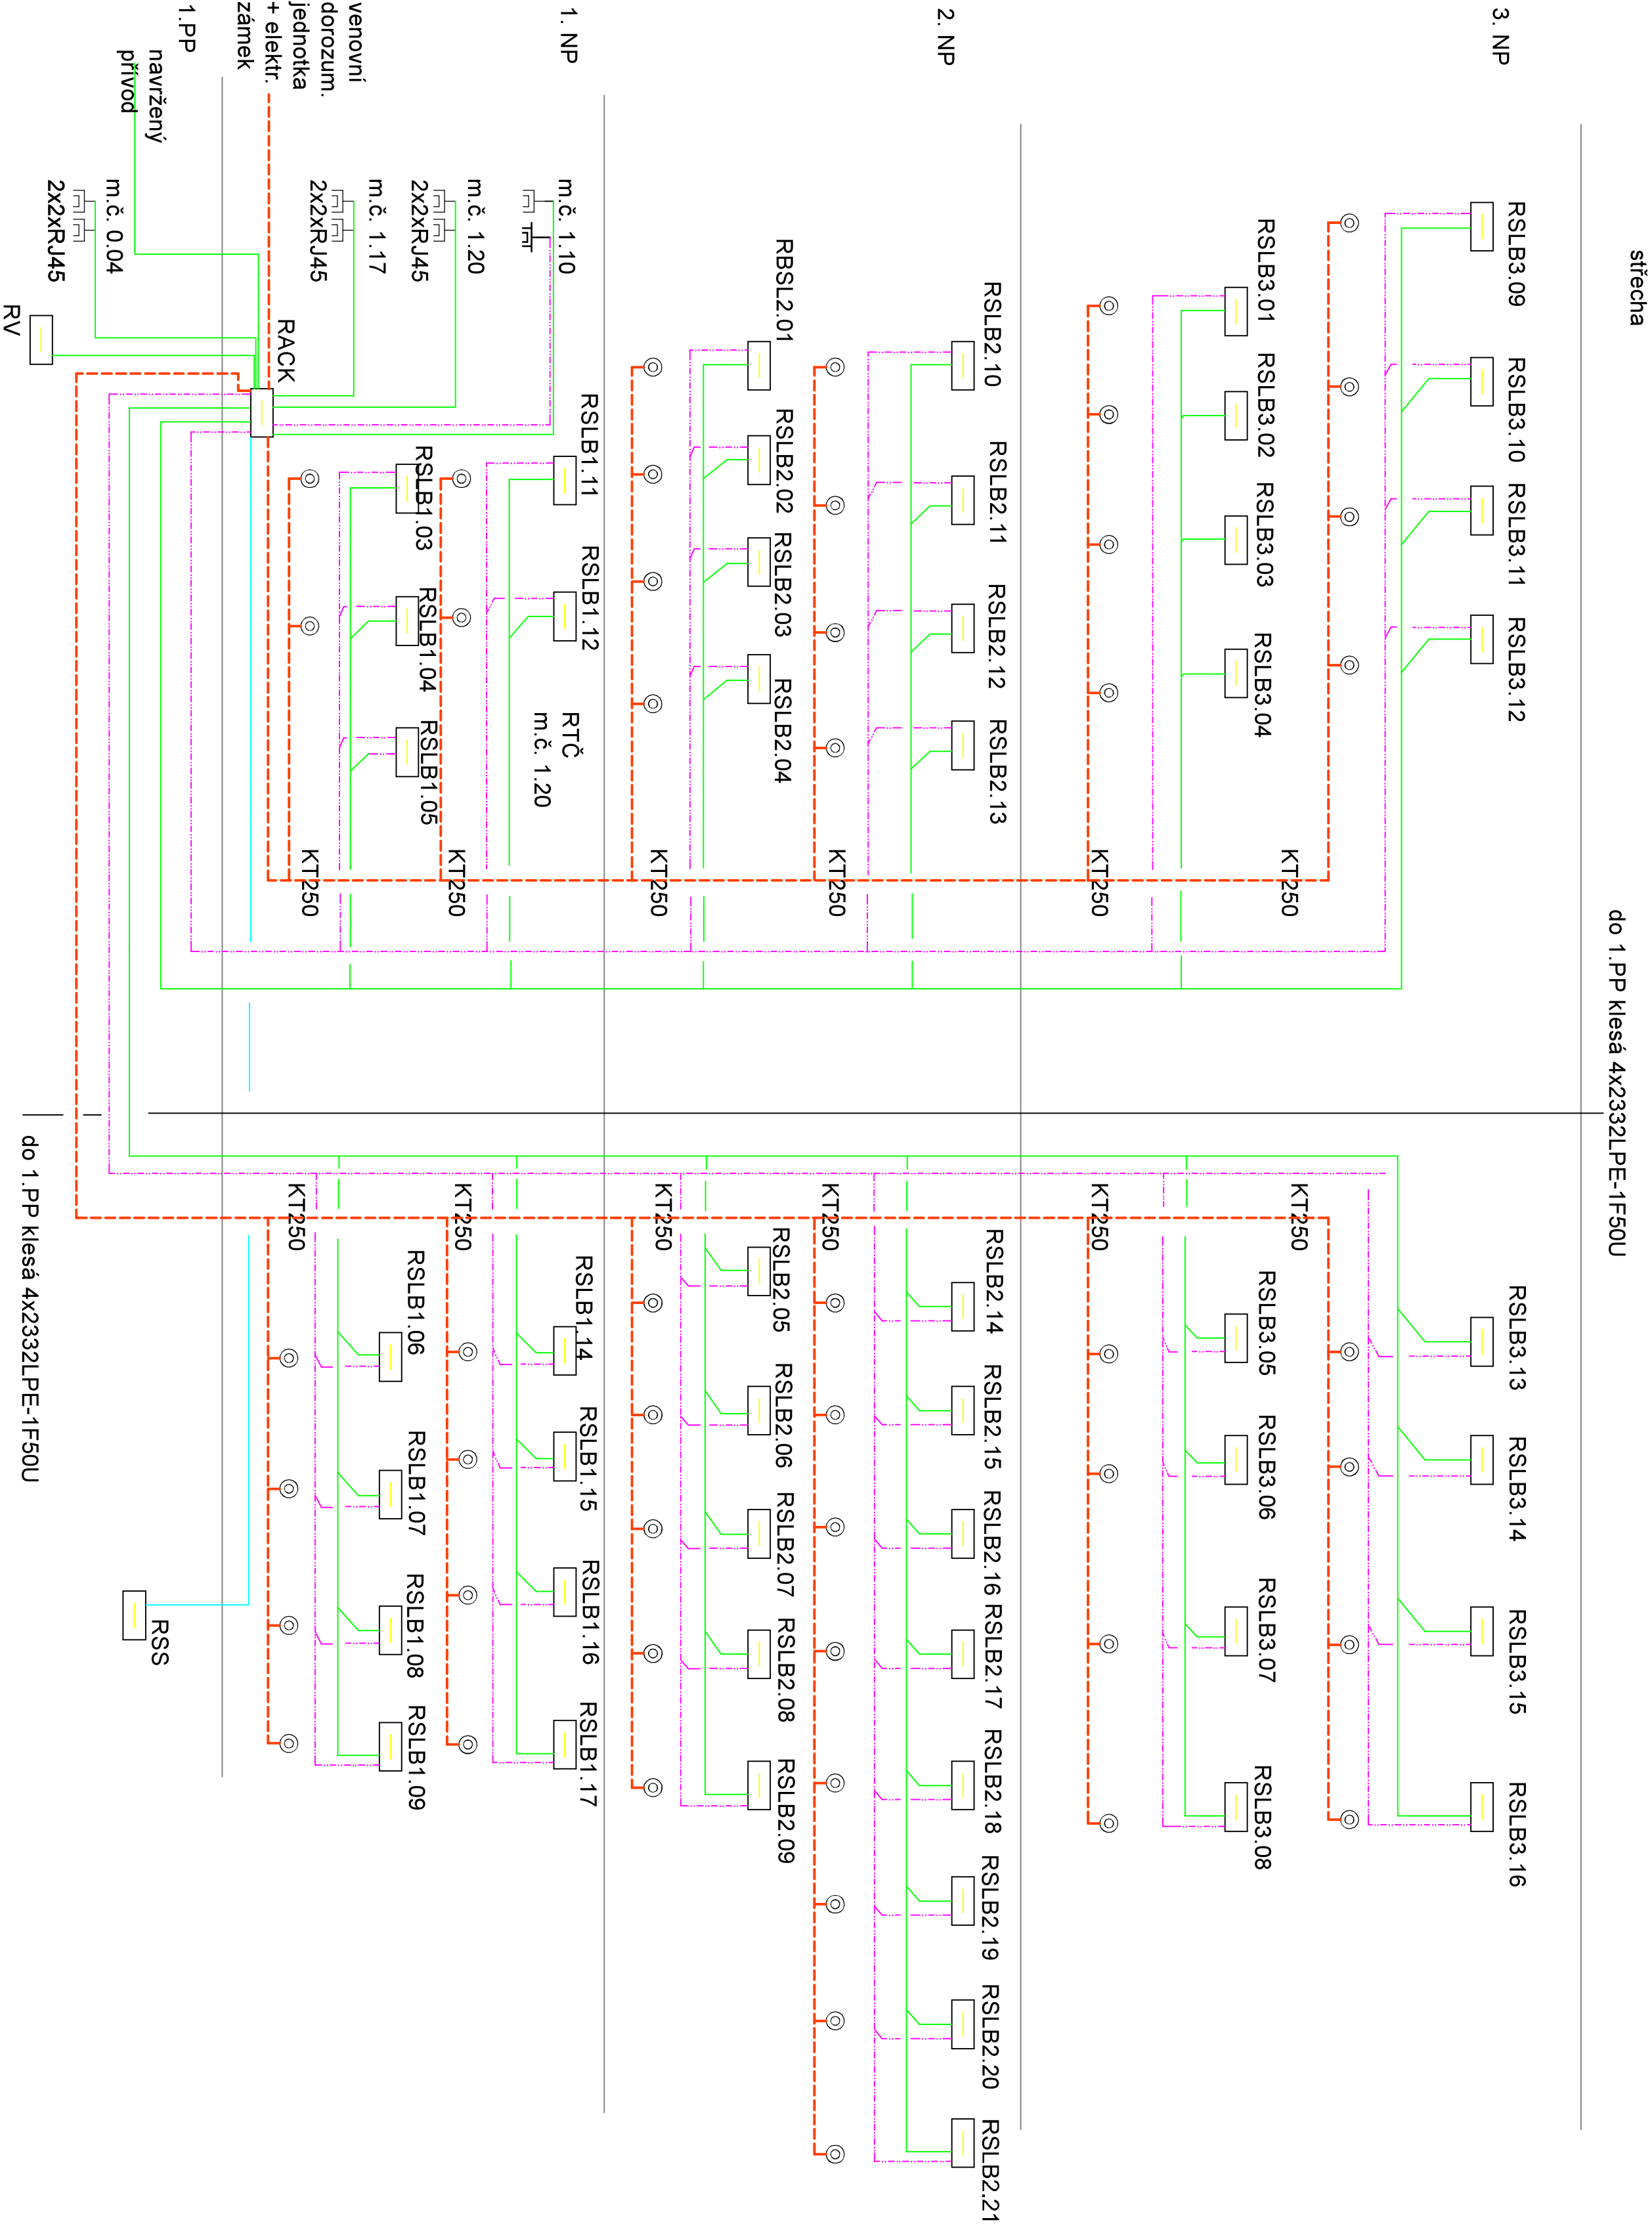

Technická zpráva a výkresy detailů
jsou nedílnou součástí PD.

+ 0,000 = 323,0 BPV

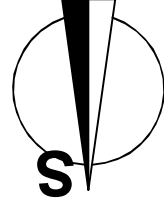

Atelier..

ingarch. Kryštof Štulec

Chomouo náměstí 2
170 00 Praha 7
tel. +420723610464

Dostupné bydlení - Kolovraty
MC Praha - Kolovraty

02.977.18

architekt: ing. arch. Kryštof Štulec
kreslil: Bc. Martin Lahnoda
datum: 02.03.2021

formát: A2
ploštitě: 420x594
cadfile: el blokové schéma napájení.dwg

dokumentace pro provedení stávy

elektro
blokové schéma napájení
elektronické komunikace

D.1.4.ESL6