
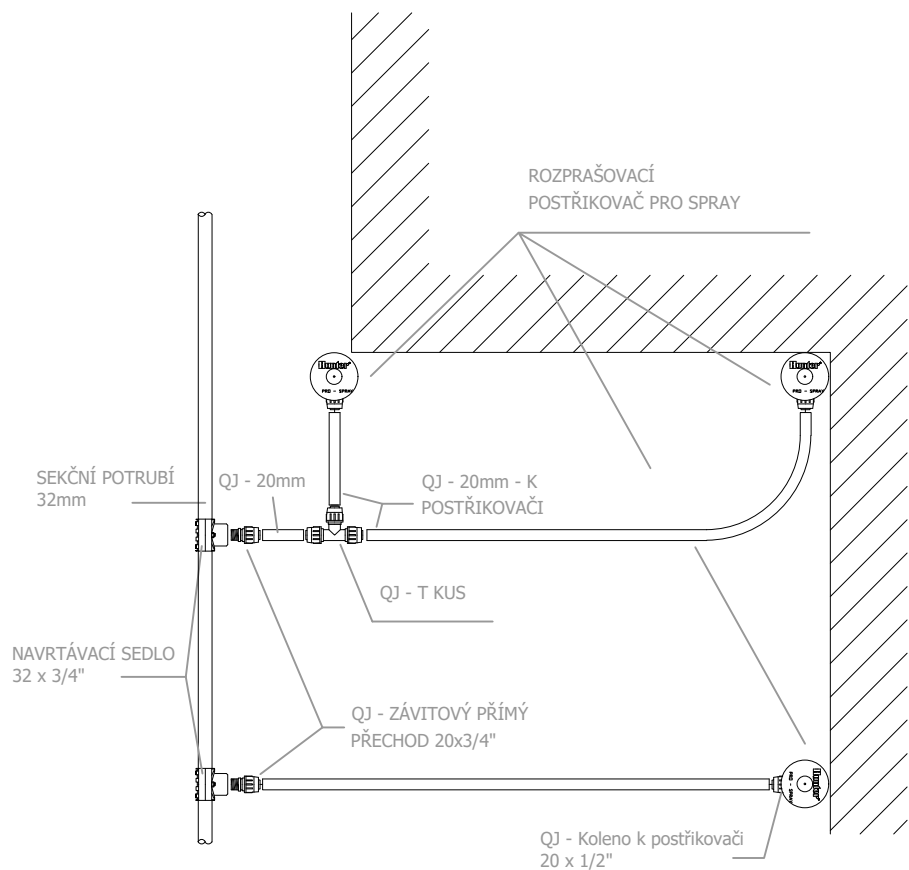
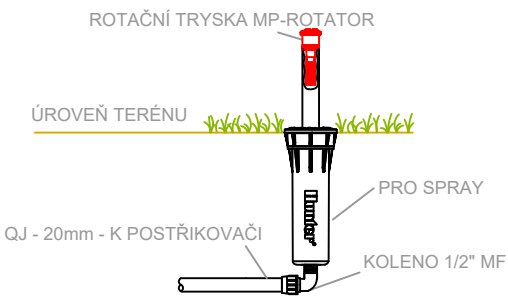


ROZMÍSTĚNÍ POSTŘIKOVAČŮ A JEJICH VÝSEČÍ

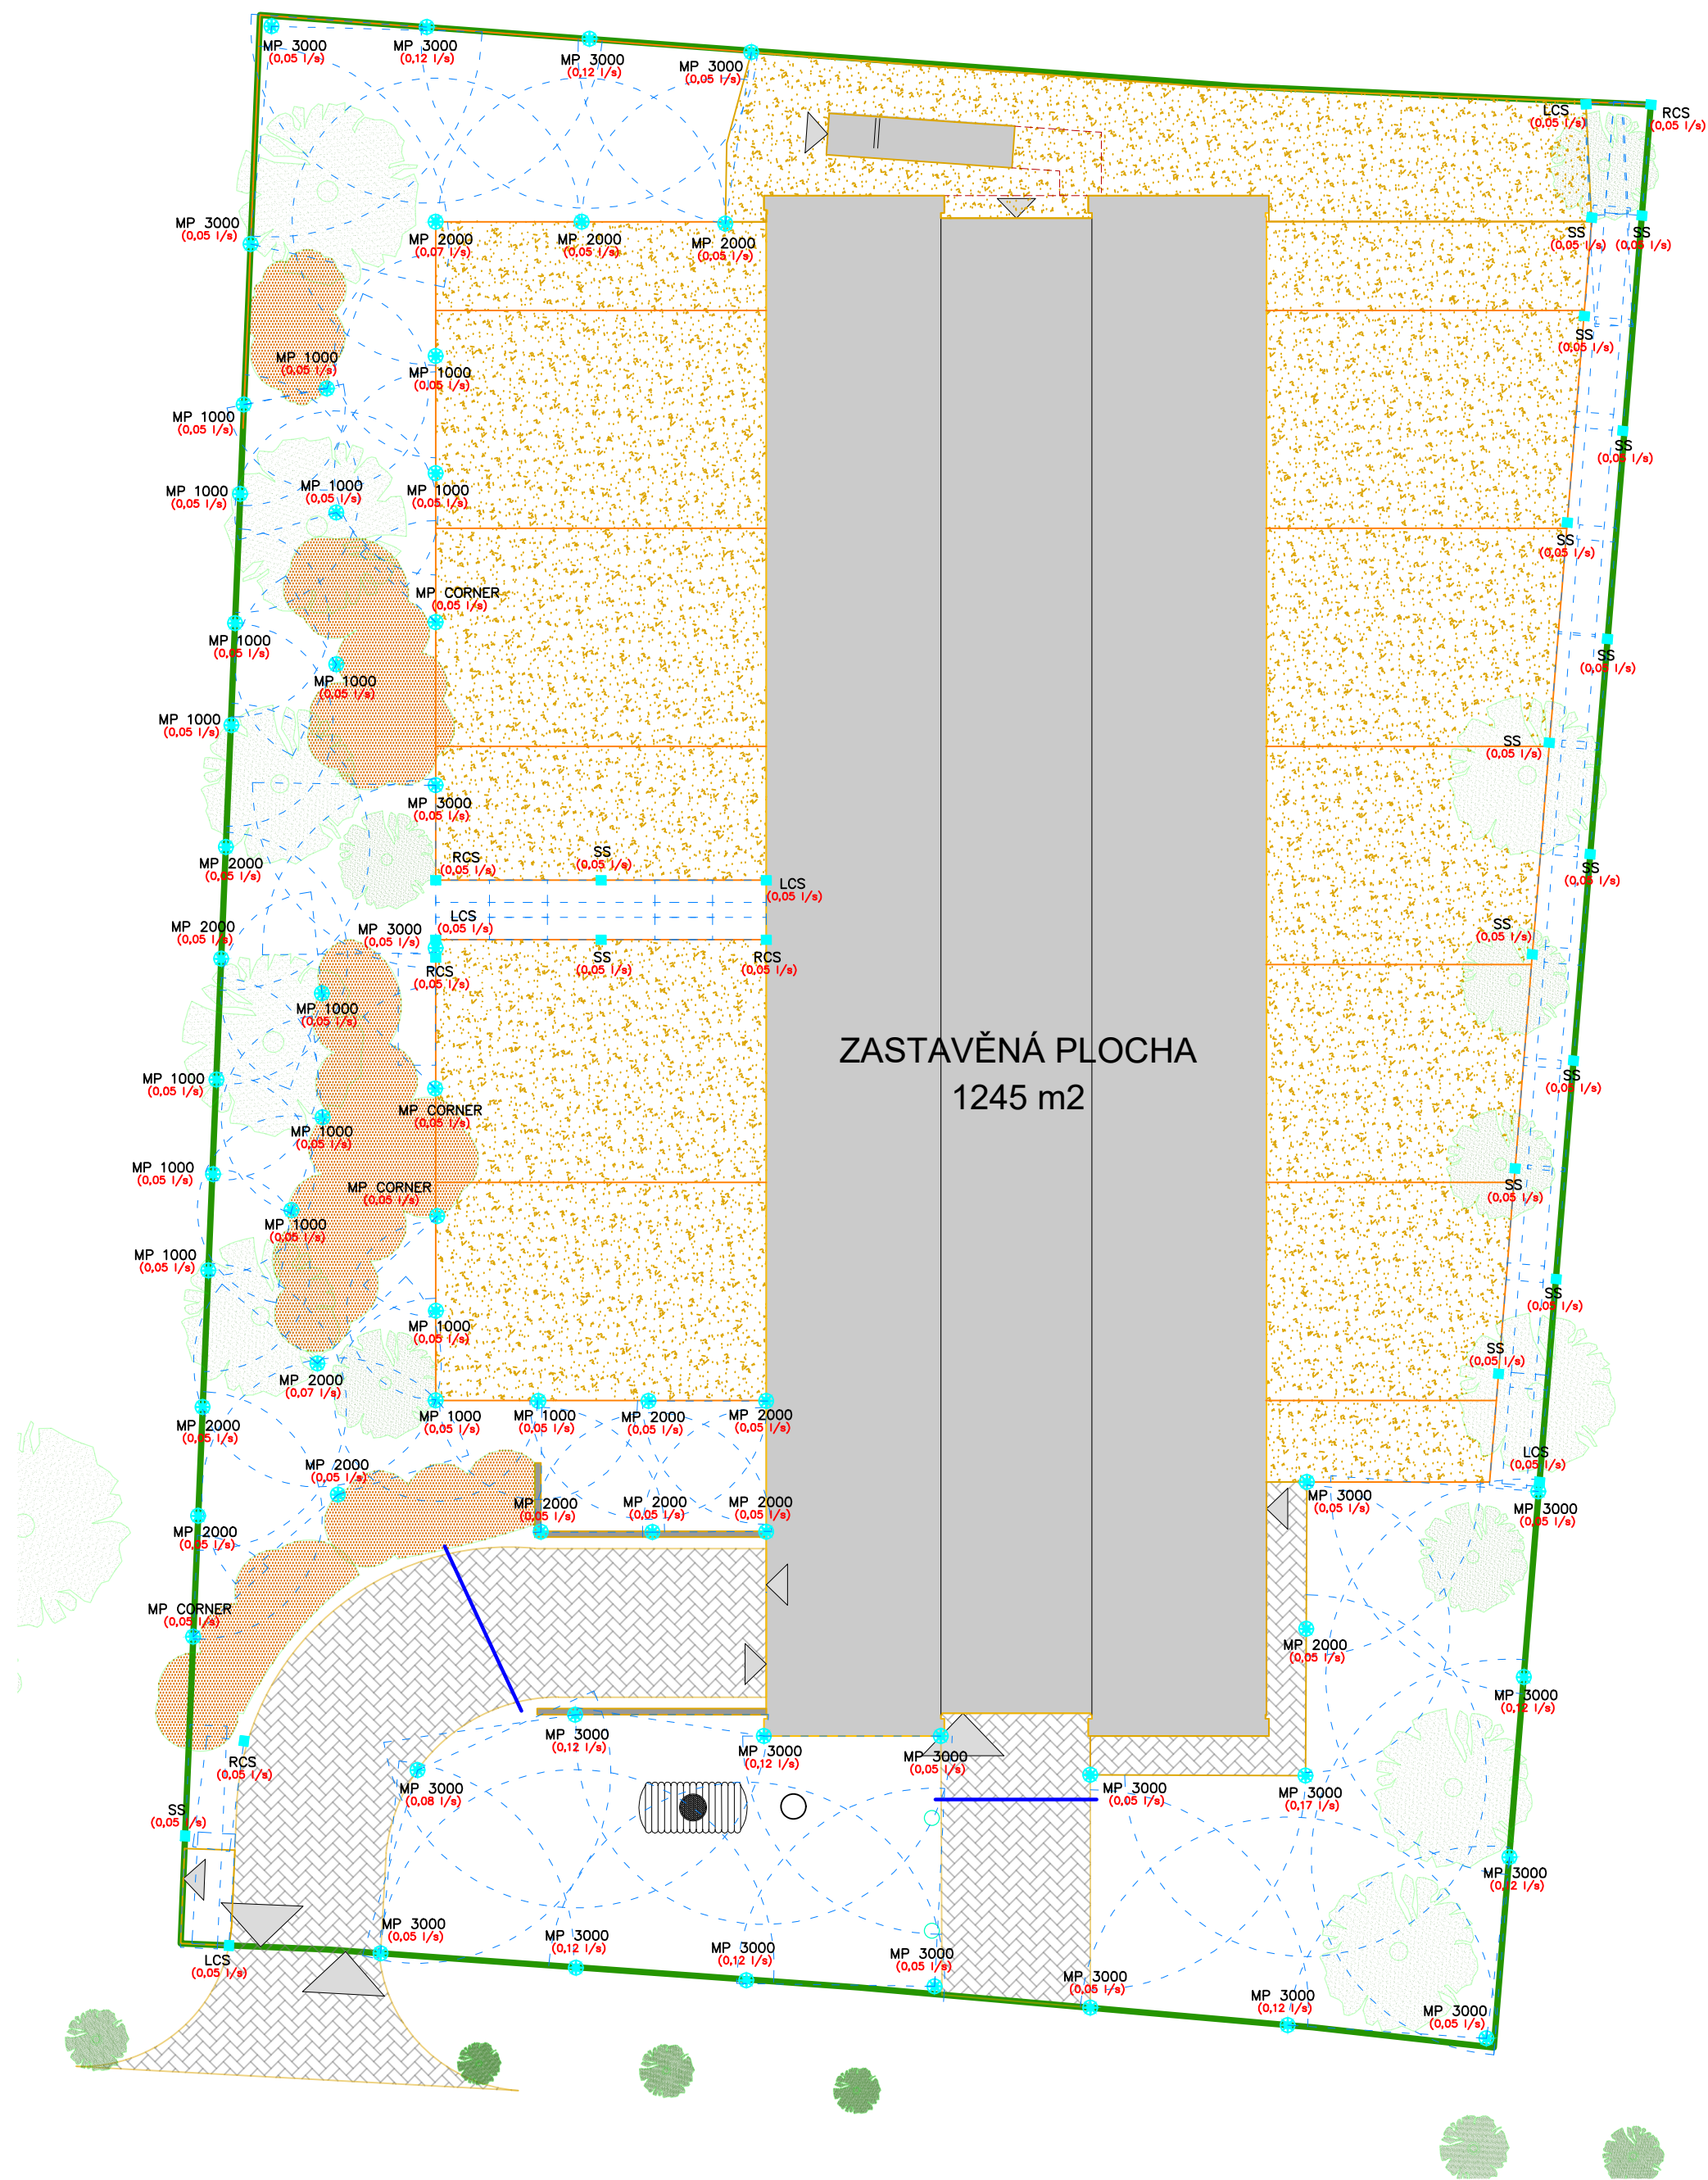

LEGENDA:

Rozlišení postřikovačů dle typu:

- Postřikovač PRO-SPRAY s rotační obdélníkovou tr. MP ROTATOR
- Postřikovač PRO-SPRAY s rotační tr. MP ROTATOR

HRANICE DOSTŘIKU POSTŘIKOVAČE

VÝSEČ POSTŘIKOVAČE
POSTŘIKOVAČ

Prostupy



Umístění hlavní sestavy, ovládací jednotky a čidla je orientační, budou umístěny dle místních podmínek. Elektronické součástky musí být umístěny v suchém prostředí.

Nutné parametry zdroje vody na povrchu terénu:

Průtok Q = 0,82 l/s
Hydrodynamický tlak P = 3,5 - 4,0 bar

AUTOMATICKÝ ZÁVLHOVÝ SYSTÉM - **Hunter**

AKCE: Dostupné bydlení - Kolovraty (S-212518)

VÝKRES: Rozmístění postřikovačů a jejich výsečí

VYPRACOVAL: Bc. Anna Ratzenbeková

MĚŘÍTKO: 1:250

FORMÁT: A2

DATUM: 02/2021

Č. VÝKRESU: 4

