


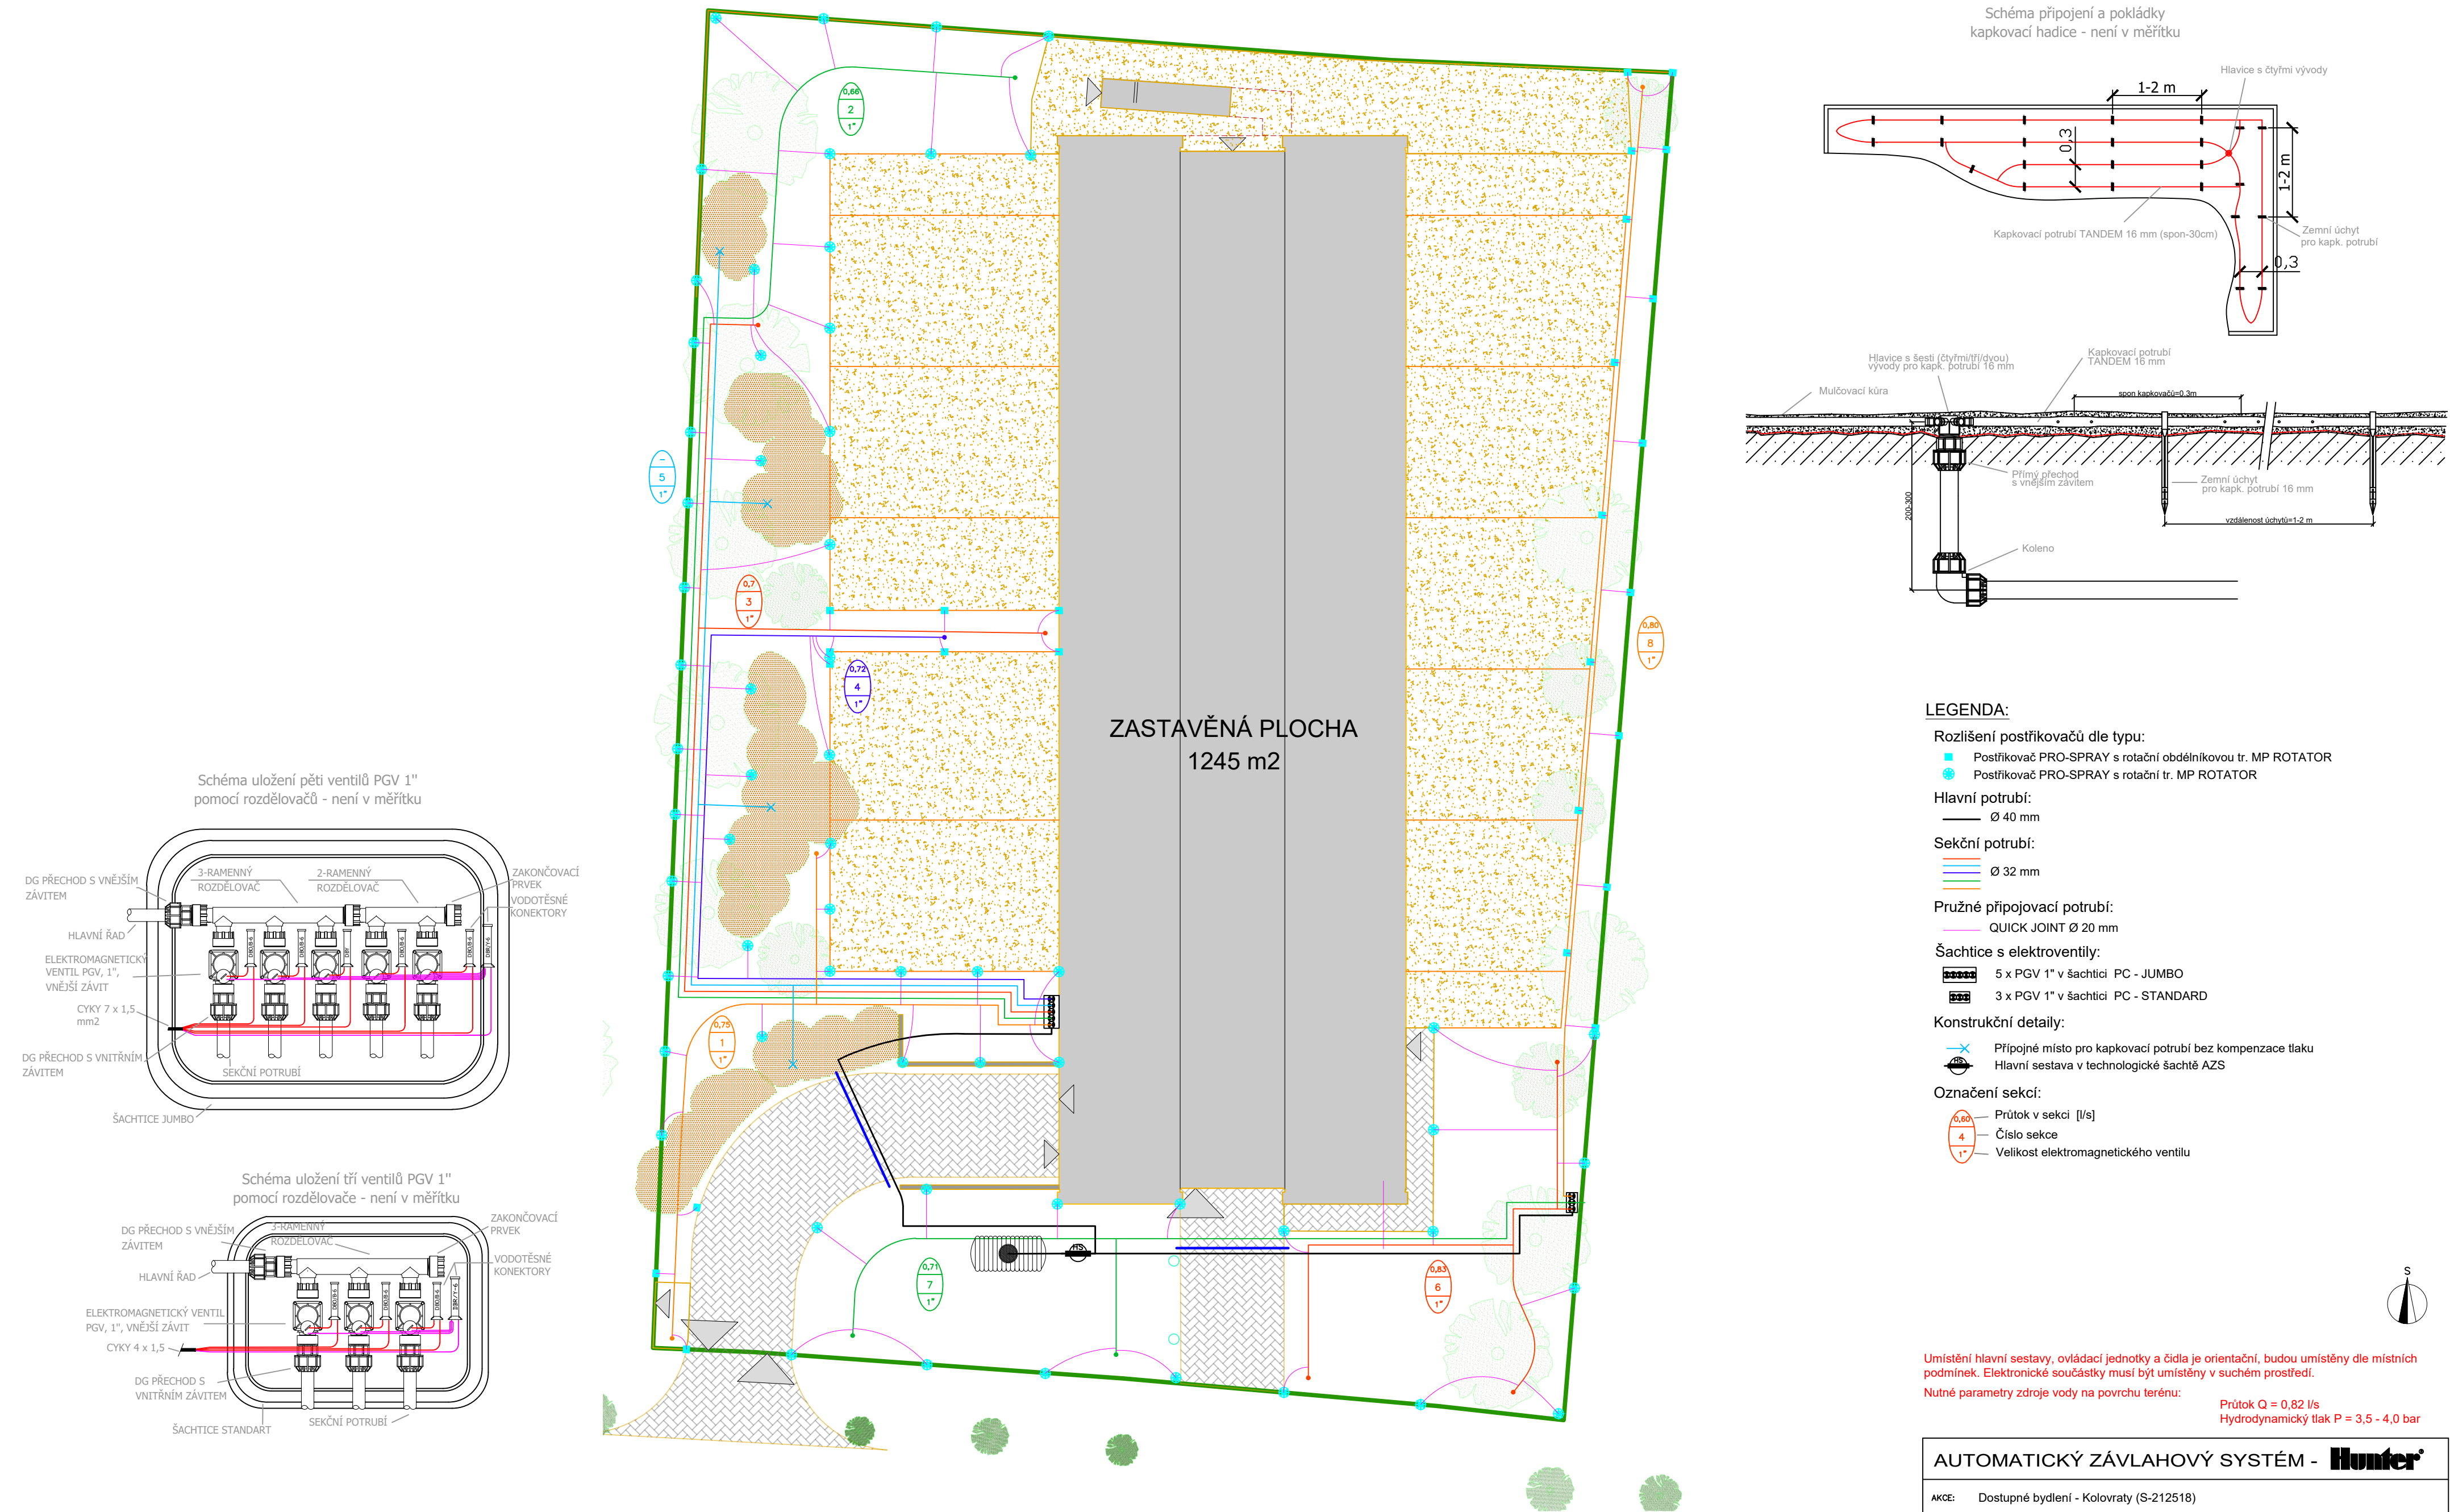


Schéma připojení a pokládky kapkovací hadice - není v měřítku

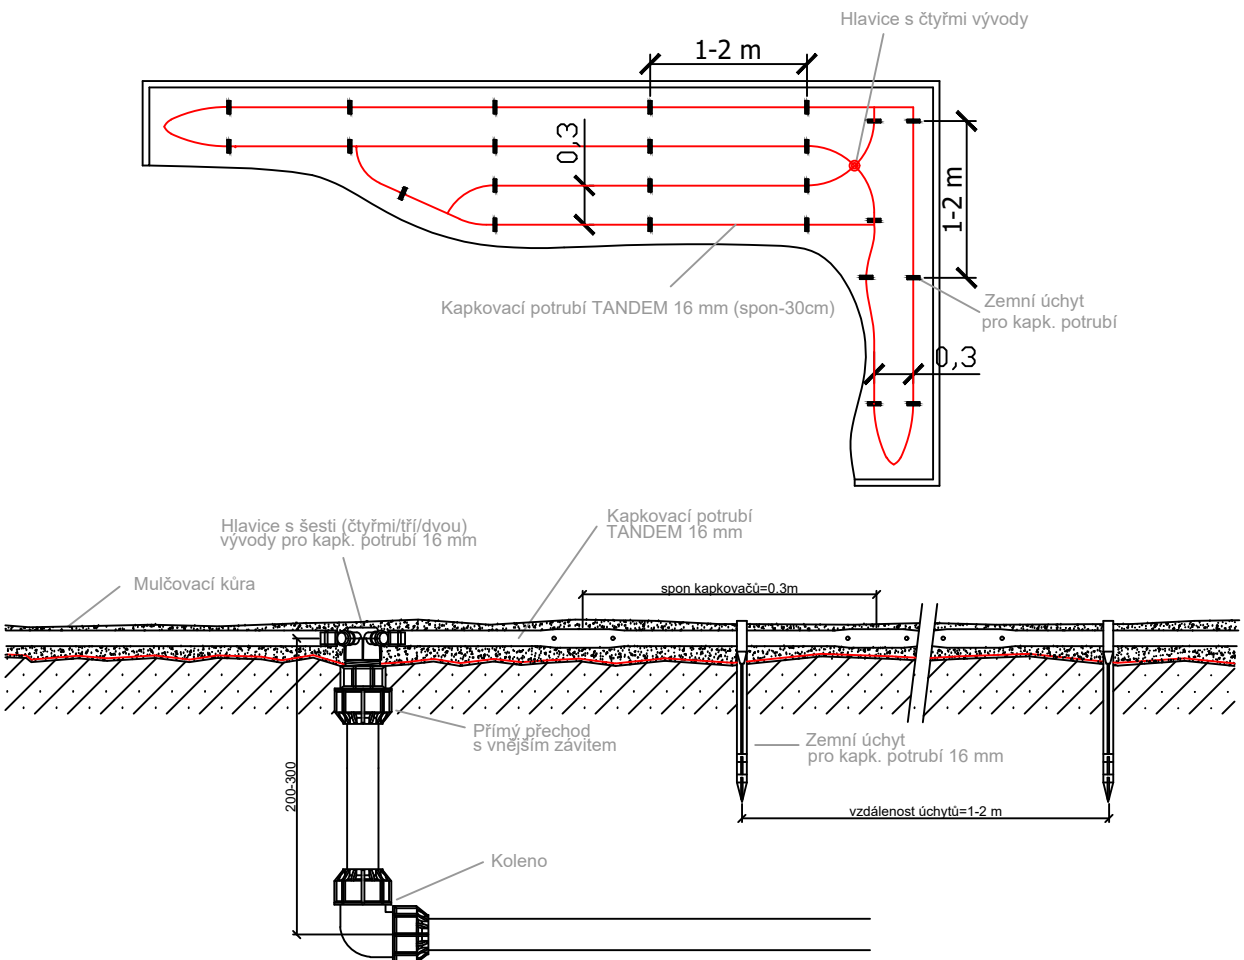

LEGENDA:

- Rozlišení postřikovačů dle typu:
- Postřikovač PRO-SPRAY s rotační obdélníkovou tr. MP ROTATOR
 - Postřikovač PRO-SPRAY s rotační tr. MP ROTATOR

Hlavní potrubí:
Ø 40 mm

Sekční potrubí:
Ø 32 mm

Pružné připojovací potrubí:
QUICK JOINT Ø 20 mm

Šachtice s elektroventily:
5 x PGV 1" v šachtici PC - JUMBO
3 x PGV 1" v šachtici PC - STANDARD

Konstrukční detaily:
Přípojně místo pro kapkovací potrubí bez kompenzace tlaku
Hlavní sestava v technologické šachtě AZS

Označení sekci:
Průtok v sekci [l/s]
Číslo sekce
Velikost elektromagnetického ventilu

Umístění hlavní sestavy, ovládací jednotky a čidla je orientační, budou umístěny dle místních podmínek. Elektronické součástky musí být umístěny v suchém prostředí.

Nutné parametry zdroje vody na povrchu terénu:
Průtok Q = 0,82 l/s
Hydrodynamický tlak P = 3,5 - 4,0 bar

AUTOMATICKÝ ZÁVLAHOVÝ SYSTÉM - Hunter	
AKCE:	Dostupné bydlení - Kolovraty (S-212518)
VÝKRES:	Trubní vedení
VYPRACOVAL:	Bc. Anna Ratzenbeková
MĚŘÍTKO:	1:250
FORMÁT:	A2
DATUM:	02/2021
Č. VÝKRESU:	5
IRIMON závlahové systémy Rožmberská 1272 198 00 PRAHA 9 www.irimon.cz	