


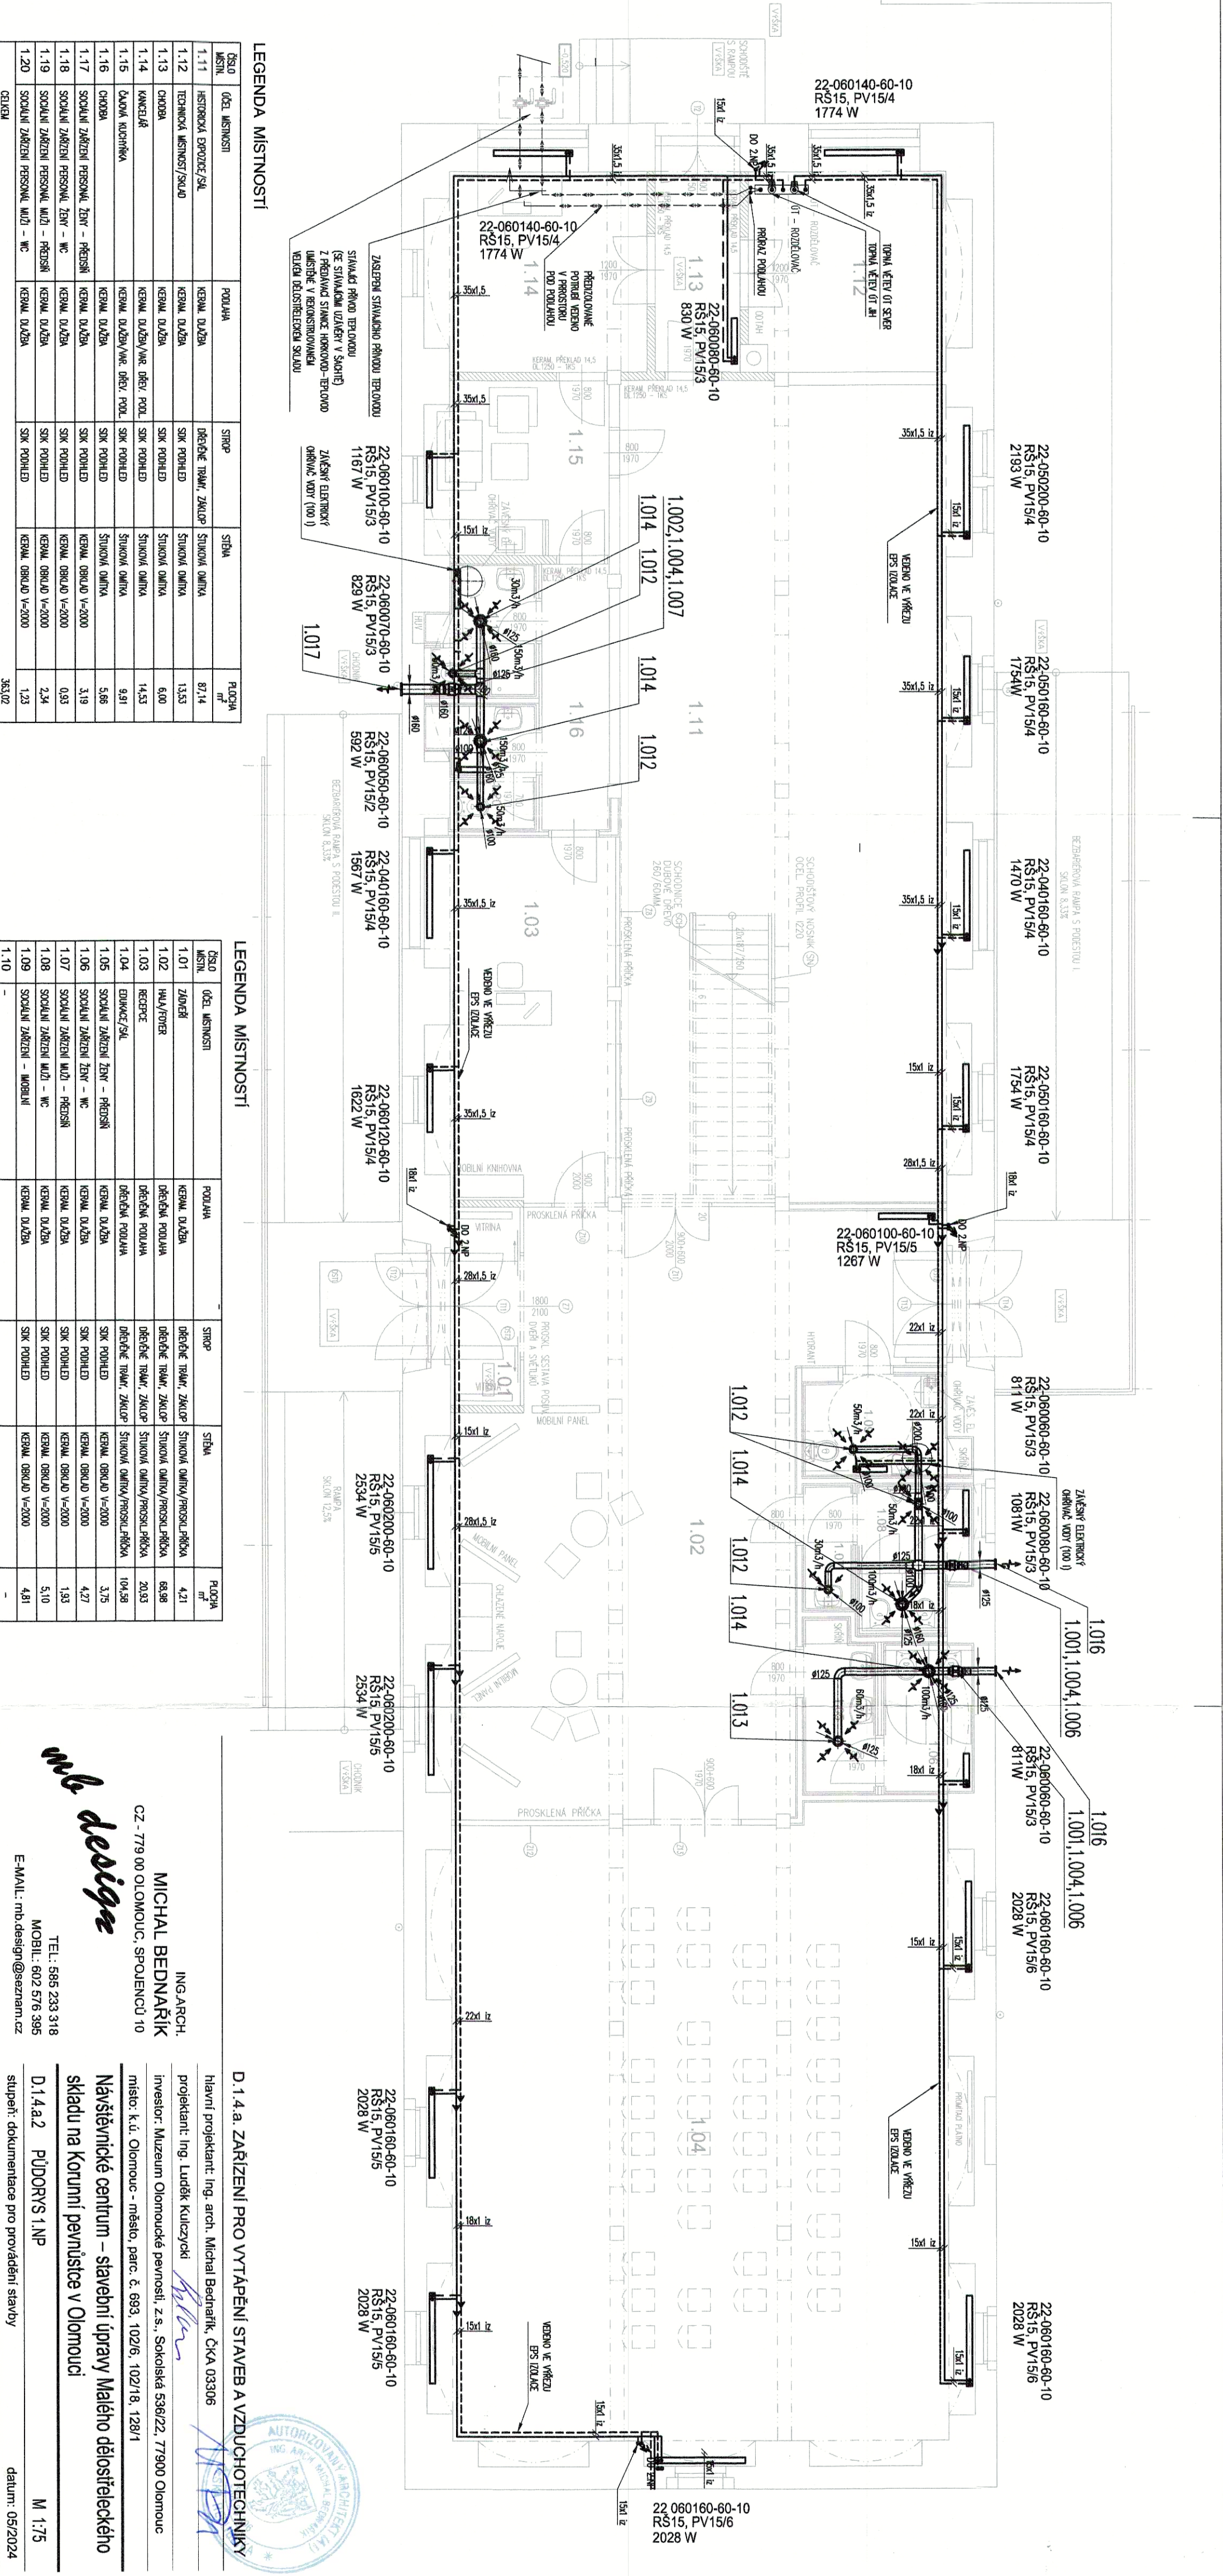

D 1.4.a. ZARÍZENÍ PRO VYTÁPĚNÍ STAVEB A VZDUCHOTECHNIKY

Hlavní projektant: Ing. arch. Michal Bednařík, ČKA 03306

projektant: Ing. Luděk Kulczycki

investor: Muzeum Olomoucké pevnosti, z.s., Sokolská 536/22, 77900 Olomouc

místo: k.ú. Olomouc - město, parc. č. 693, 102/6, 102/18, 128/1

Návštěvnické centrum – stavební úpravy Malého dělostřeleckého skladu na Korunní pevnosti v Olomouci

D.1.4.a.2 PŮDORYS 1.NP

stůpeň: dokumentace pro provádění stavby

mb design

TEL: 565 233 318
MOBL: 602 576 395
E-MAIL: mb.design@seznam.cz

