


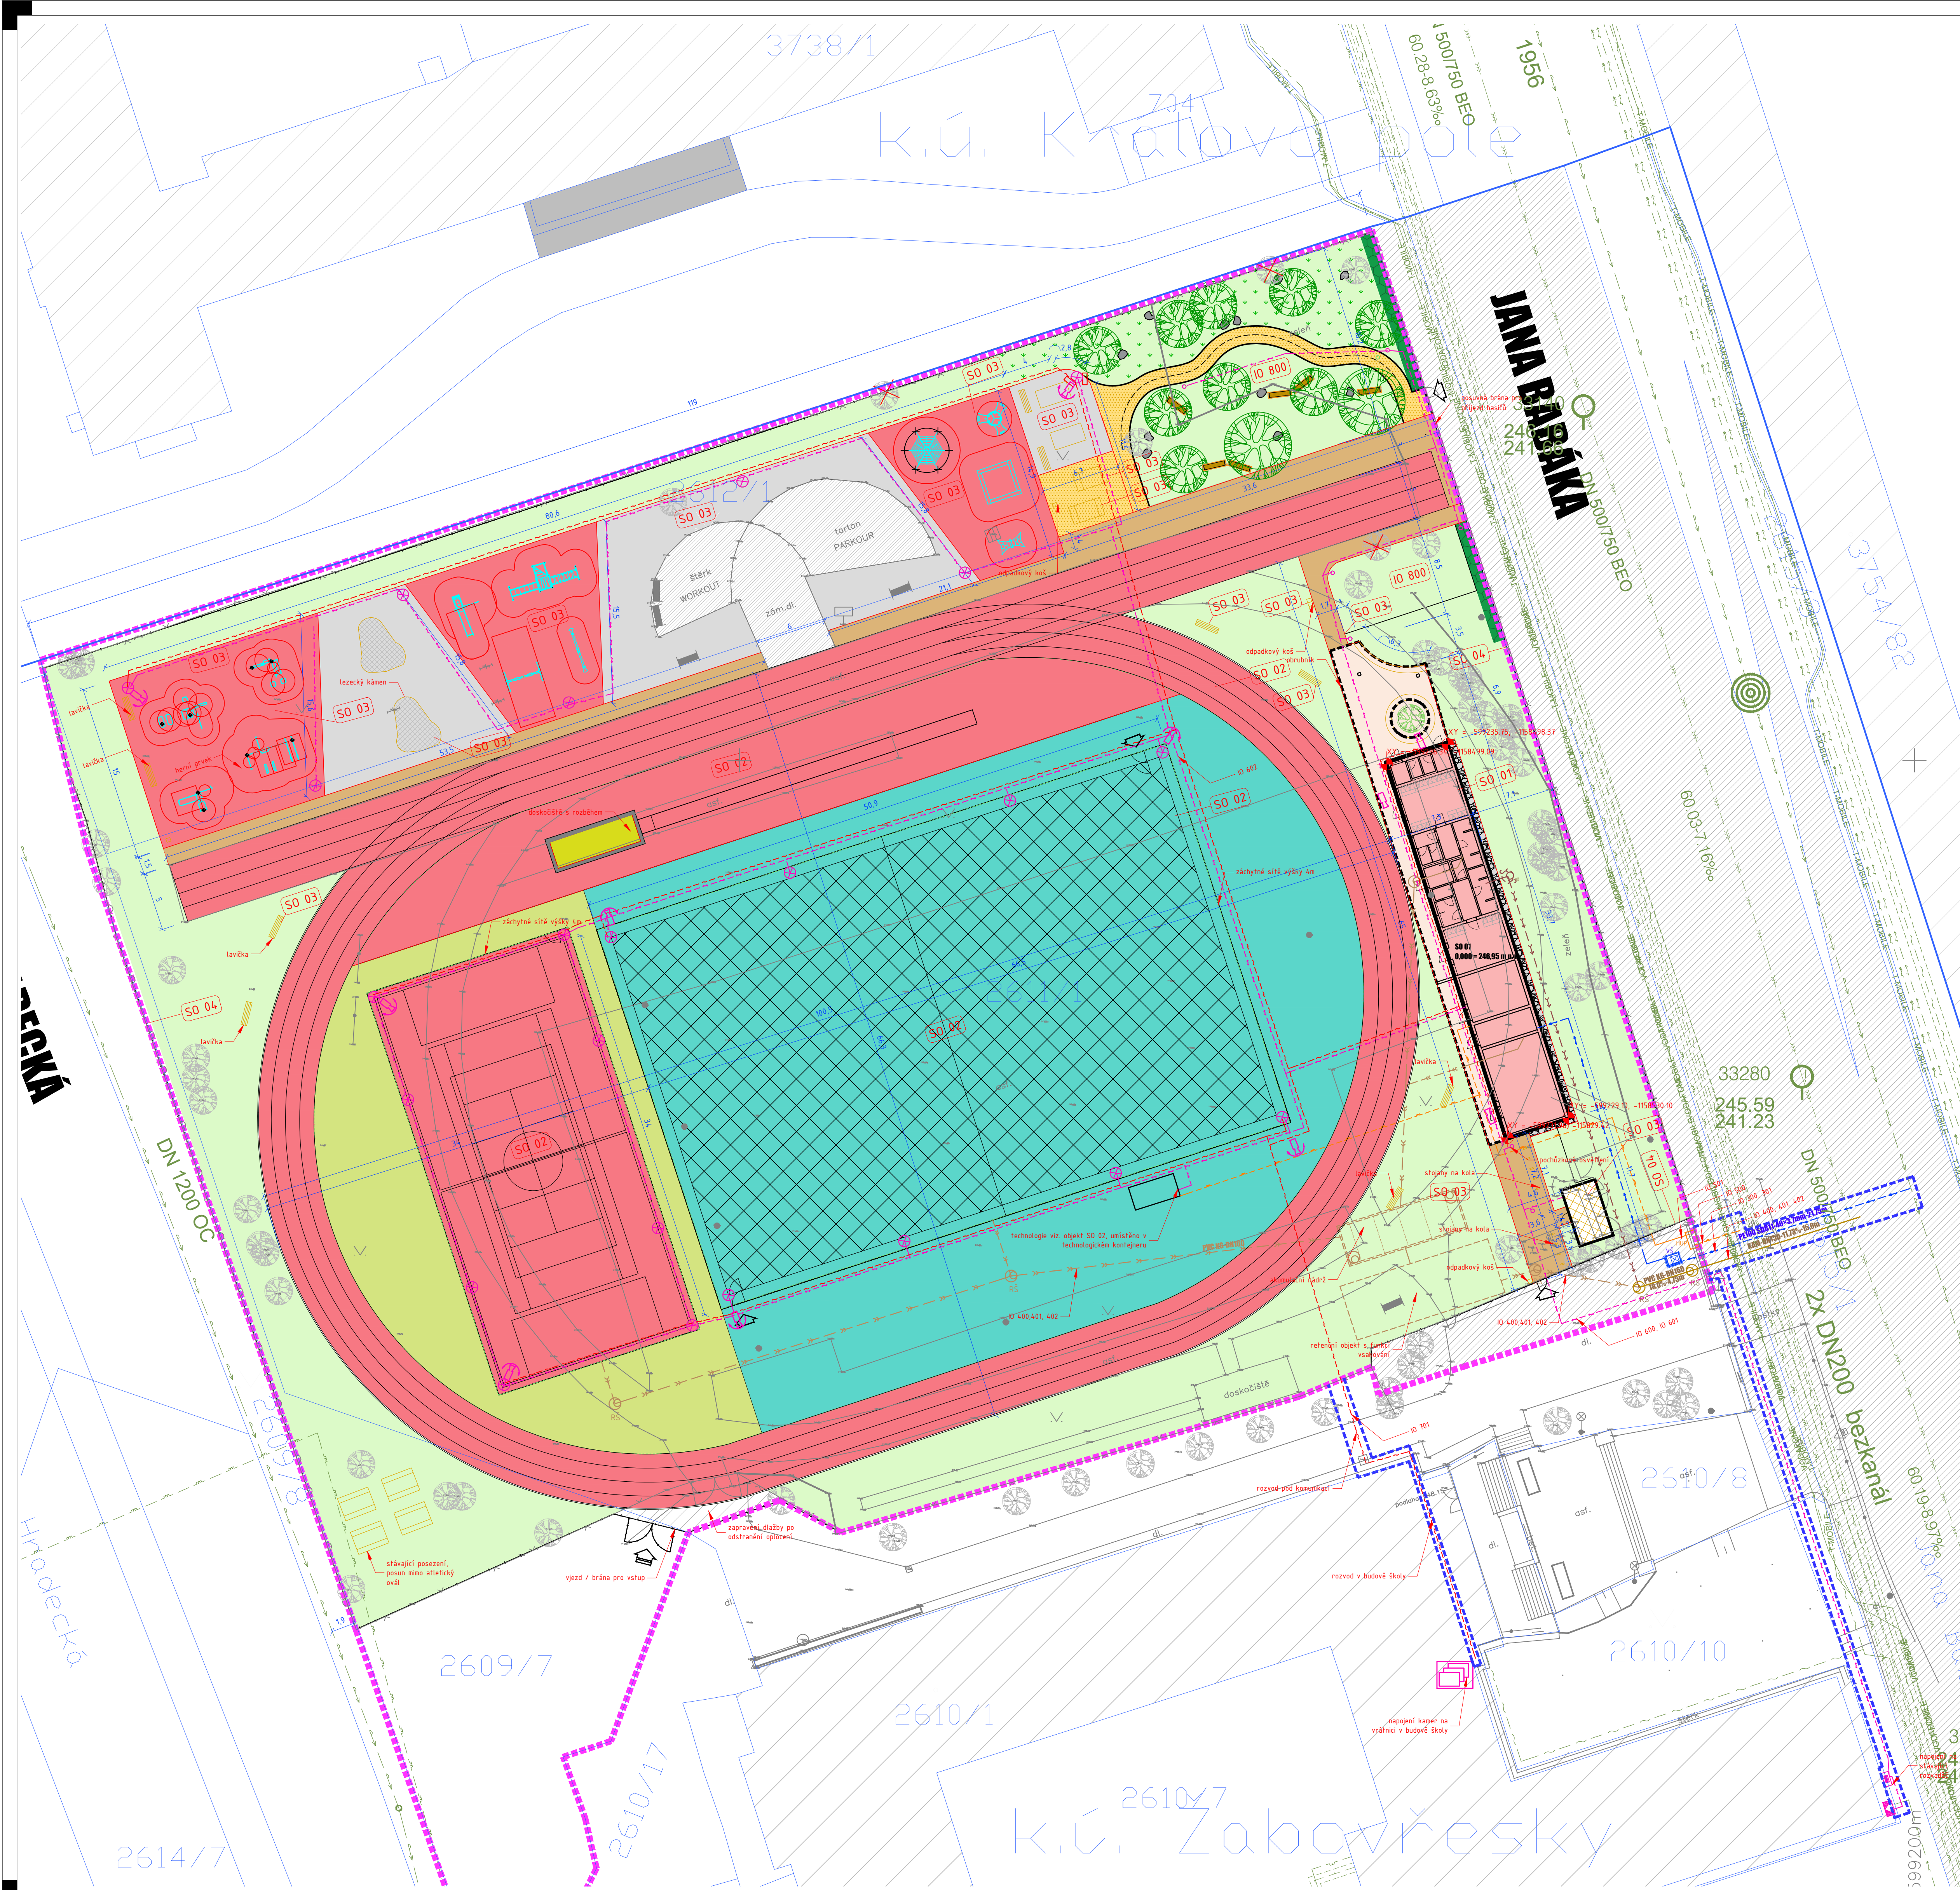

STÁVAJÍCÍ INŽENÝRSKÉ SÍTĚ

PLYNOVOD - STŘEDOTLAKÝ	KANALIZACE - JEDNOTNÁ	VODOVOD - PITNÁ VODA	SLABOPROUD - PODZEMNÍ - CETIN	VODAFONE	SLABOPROUD - PODZEMNÍ - T-MOBILE	SILNOPROUD - VYSOKÉ NAPĚTÍ NADZEMNÍ	SILNOPROUD - VELMI VYSOKÉ NAPĚTÍ NADZEMNÍ	SILNOPROUD - VEŘEJNÉ OSVĚTLENÍ	HORKOVOD - TEPLÁRNY BRNO
------------------------	-----------------------	----------------------	-------------------------------	----------	----------------------------------	-------------------------------------	---	--------------------------------	--------------------------

INŽENÝRSKÉ SÍTĚ

PLYNOVOD - STŘEDOTLAKÝ	KANALIZACE - DEŠŤOVÁ	AREÁLOVÉ KANALIZACE HRŠTĚ - DEŠŤOVÁ	KANALIZACE - SPLAŠKOVÁ	VODOVOD - PITNÁ VODA	SILNOPROUD - NÍZKÉ NAPĚTÍ PODZEMNÍ	SILNOPROUD - VEŘEJNÉ OSVĚTLENÍ	SLABOPROUD
------------------------	----------------------	-------------------------------------	------------------------	----------------------	------------------------------------	--------------------------------	------------

LEGENDA PLOCH

OBJEKTY NOVÉ - HLAVNÍ HMOTA	OBJEKTY STÁVAJÍCÍ
OBJEKTY NOVÉ - NAFUKOVACÍ HALA	
CHODNÍK NOVÝ - BETONOVÉ DLAŽDICE - TMAVÉ	
CHODNÍK NOVÝ - BETONOVÉ DLAŽDICE - SVĚTLÉ - VIZ. S001	
ZPEVNĚNÁ PLOCHA KÁČÍREK - VIZ. S003	ZPEVNĚNÁ PLOCHA STÁVAJÍCÍ DLAŽDICE, ASFALT
ZPEVNĚNÁ PLOCHA TARTAN - S002, S003	
ZELEŇ NOVÝ UMĚLÝ TRÁVNÍK	ZELEŇ NOVÝ UMĚLÝ TRÁVNÍK VÝŠKA VLASU 40 MM
ZELEŇ NOVÉ OSEŤI	
ZELEŇ NOVÉ OSEŤI LUČNÍ TRÁVNÍK	
ZELEŇ ŽIVÝ PLOT	
OKAPOVÝ CHODNÍK KÁČÍREK FRAKCE 4/8 MČNOSTI 40 mm	

LEGENDA ZNAČENÍ

HRANICE ŘEŠENÉHO ÚZEMÍ	HRANICE ŘEŠENÉHO ÚZEMÍ - VEDLEJŠÍ
HRANICE POZEKŮ DLE KATASTRU NEMOVITOSTÍ	PARCELNÍ ČÍSLO DLE KATASTRU NEMOVITOSTÍ
GEODETICKÉ ZAMĚŘENÍ	VÝŠKOVÁ ABSOLUTNÍ HMOTNOST TERÉNU
ODVODNOVACÍ ŽLAB - VIZ. S002	OBRUBNÍK - VIZ. S003
NOVÉ OPLOČENÍ - VIZ. S004	VSTUP / VJEZD
STROM NAVRHOVANÝ	STROM KÁCENÝ / STÁVAJÍCÍ
OBJEKT KANALIZACE - REVIZNÍ ŠACHTA	OBJEKT VODOVODU - VODOVĚRNÁ ŠACHTA
OBJEKT SILNOPROUDU - OSVĚTLENÍ SLOUPKOVÉ/POCHÓZKOVÉ	OBJEKT SILNOPROUDU - KAMERY OTOČNÁ/PEVNÁ
DROBNÉ PRVKY - VIZ. OBJEKT S003	LAVIČKA
ODPAKOVÝ KOŠ	

OBJEKTŮ STAVBY

STAVEBNÍ OBJEKTY (SO):	
SO 01	BUDOVA ŽÁZENÍ
SO 02	ATLETICKÝ OVÁL A VÍCEÚČELOVÉ HRŠTĚ
SO 03	DROBNÉ EXTERIÉROVÉ PRVKY
SO 04	OPLOČENÍ

INŽENÝRSKÉ OBJEKTY (IO):

IO 100	PŘÍPRAVA ÚZEMÍ, TERÉNNÍ ÚPRAVY
IO 201	AREÁLOVÉ KOMUNIKACE A ZPEVNĚNÉ PLOCHY
IO 300	PŘÍPOJKA VODOVODU
IO 301	AREÁLOVÉ ROZVODY VODOVODU
IO 400	PŘÍPOJKA KANALIZACE DEŠŤOVÉ
IO 401	AREÁLOVÉ ROZVODY KANALIZACE DEŠŤOVÉ
IO 402	RETENCE A NAKLÁDÁNÍ S VODAMI
IO 410	PŘÍPOJKA KANALIZACE JEDNOTNÉ
IO 411	AREÁLOVÉ ROZVODY KANALIZACE JEDNOTNÉ
IO 500	PŘÍPOJKA PLYNOVODU
IO 501	AREÁLOVÉ ROZVODY PLYNOVODU
IO 600	PŘÍPOJKA SILNOPROUDU
IO 601	AREÁLOVÉ ROZVODY SILNOPROUDU
IO 610	ROZVODY VENKOVNÍHO OSVĚTLENÍ
IO 700	PŘÍPOJKA SLABOPROUDU
IO 701	AREÁLOVÝ ROZVOD SLABOPROUDU
IO 800	SADOVÉ ÚPRAVY
IO 801	ZÁVLHA

POZNÁMKY

- PRŮBĚH SÍTĚ JE POUZE SMĚRNÝ A PRO VEŠKERÉ ZEMNÍ A VÝKOPOVÉ PRÁCE JE NUTNO VYTÝČIT SKUTEČNÝ PRŮBĚH A OZNAČIT SPRÁVCŮM ZAČÁTEK STAVBY
- VÝKRES NEZAHRAUJE SVERTÉ AREÁLOVÉ SÍTĚ, KTERÉ NEJSOU VEDENY V EVIDENCI SPRÁVCŮ SÍTĚ
- ZAKRESLENÍ STÁVAJÍCÍCH INŽENÝRSKÝCH SÍTĚ VYCHÁZÍ Z PODKLADŮ SPRÁVCŮ JEDNOTLIVÝCH SÍTĚ
- PŘEDPOKLADU DOORŽENÍ PROSTOROVÉ NORMY ČSN 73 6005
- ZAKRESLENÁ KABELOVÁ VEDENÍ URČUJÍ TRASU KABELŮ, NIKOLI POČET KABELŮ

0,000 = dle situace

generální projektant

projektant části

číslo pare

A99

Atelier 99 s.r.o.
Purkyňova 71/99
612 00 Brno

architekt	Ing. arch. Veronika Adamcová	vypracoval	Ing. Andrea Bílková
HIP	Ing. Jan Rydlo	kontroloval	Ing. Marek Vrba
ved. projektant	Ing. Jan Rydlo	zodp. projektant	Ing. Martin Jeřábek
stavebník	Statutární město Brno, městská část - Žabovřesky, Horova 28, 616 00		

název stavby

objekt

část

název dokumentu

**SPORTOVNÍ AREÁL
ZŠ JANA BABÁKA**

C. SITUÁČNÍ VÝKRES

KOORDINAČNÍ SITUÁČNÍ VÝKRES

zakázka	A-21-1046
datum	02/2022
stupeň	DŮR + DSP
měřítka	1:250

číslo přílohy

C.3