


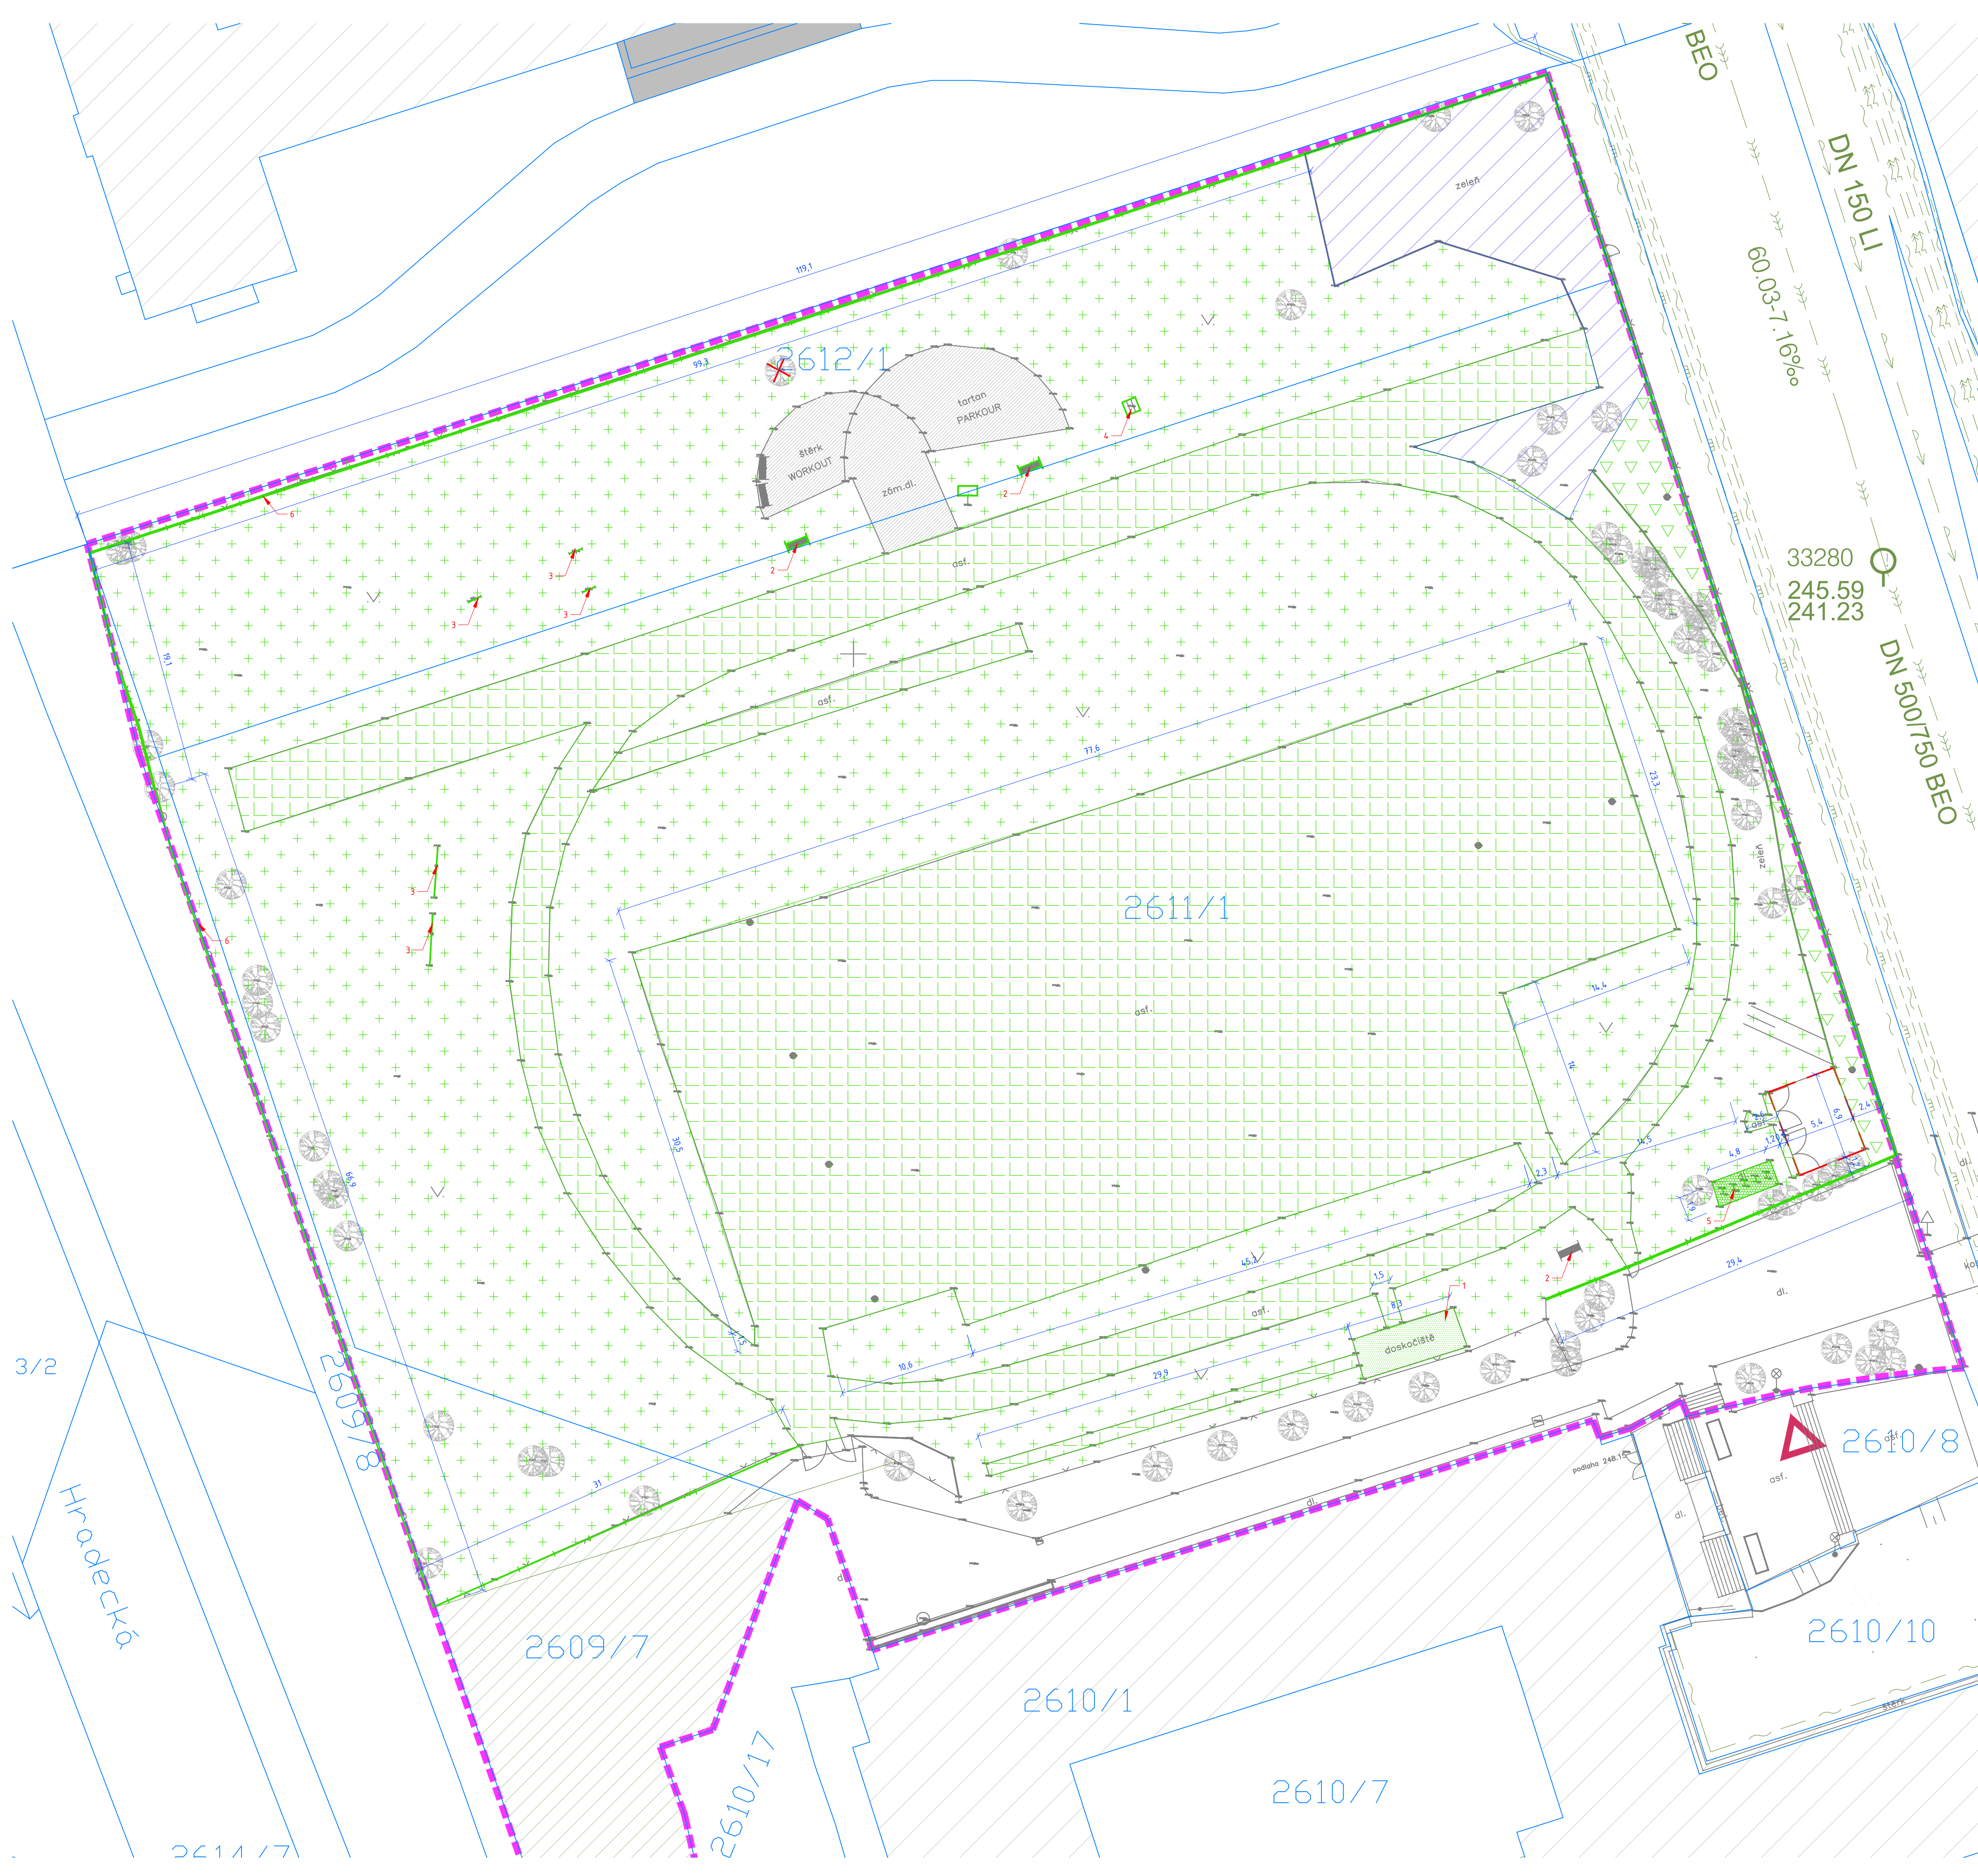

STÁVAJÍCÍ INŽENÝRSKÉ SÍTĚ

- PLYNOVOD - STŘEDOTLAKÝ
- KANALIZACE - JEDNOTNÁ
- VODOVOD - PITNÁ VODA
- SLABOPROUD - PODZEMNÍ
- SILNOPROUD - VYSOKÉ NAPĚTÍ NADZEMNÍ
- SILNOPROUD - VĚŘENÉ OSVĚTLENÍ

LEGENDA STÁVAJÍCÍCH A BOURANÝCH PLOCH

- OBJEKTY STÁVAJÍCÍ
- ODSTRAŇOVANÁ ZELEN
- TRÁVNÍK - PLOCHA 6116,4 m<sup>2</sup>
- KOMUNIKACE ODSTRAŇOVANÁ
- ASFALTOVÁ PLOCHA - PLOCHA 3808,4 m<sup>2</sup>
- ZPEVNĚNÁ PLOCHA ODSTRAŇOVANÁ
- DLAŽBA - PLOCHA 9,89 m<sup>2</sup>
- ZELEN ODSTRAŇOVANÁ
- ŘEŠENO V RÁMCI SADOVÝCH ÚPRAV
- ODSTRAŇOVANÝ PLOT

LEGENDA ZNAČENÍ

- HRANICE ŘEŠENÉHO ÚZEMÍ
- HRANICE POZEMKŮ DLE KATASTRU NEMOVITOSTÍ
- PARCELNÍ ČÍSLO DLE KATASTRU NEMOVITOSTÍ
- GEODETICKÉ ZAMĚŘENÍ
- VÝŠKOVÁ ABSOLUTNÍ HODNOTA TERÉNU
- OBJEKTY DEMOLOVANÉ
- STÁVAJÍCÍ ZELEN
- STÁVAJÍCÍ ZELEN KÁČENÁ

LEGENDA PŘÍPRAVY ÚZEMÍ

- 1 ODSTRANĚNÍ PÍSKOVÉHO DOSKOCIŠTĚ VČETNĚ OBRUBNÍKŮ
- 2 ODSTRANĚNÍ LAVÍČKY 3 KS
- 3 ODSTRANĚNÍ HERNÍHO PRVKU 5 KS
- 4 ODSTRANĚNÍ KOŠE 1 KS
- 5 ODSTRANĚNÍ STOJANŮ NA KOLA
- 6 ODSTRANĚNÍ BETONOVÉHO PANELOVÉHO OPLOČENÍ VÝŠKY CCA 2000 MM
- 7 ODSTRANĚNÍ STÁVAJÍCÍHO OPLOČENÍ

0,000 = dle situace

generální projektant projektant části číslo pare

**A99** Atelier 99 s.r.o. Purkyňova 71/99 612 00 Brno

|                 |                                                                     |                  |                     |
|-----------------|---------------------------------------------------------------------|------------------|---------------------|
| architekt       | Ing. arch. Veronika Adamcová                                        | vyracoval        | Ing. Andrea Bítková |
| hřp             | Ing. Tomáš Pulkrábek                                                | kontroloval      | Ing. Marek Vřba     |
| ved. projektant | Ing. Jan Rydlo                                                      | zodp. projektant | Ing. Martin Jeřábek |
| stavebník       | Statutární město Brno, městská část - Žabovřesky, Horova 28, 616 00 |                  |                     |

SPORTOVNÍ AREÁL  
ŽŠ JANA BABÁKA

|                 |                                 |  |  |
|-----------------|---------------------------------|--|--|
| název stavby    |                                 |  |  |
| objekt          | <b>IO 100 - PŘÍPRAVA ÚZEMÍ</b>  |  |  |
| část            |                                 |  |  |
| název dokumentu | <b>Situace - Příprava území</b> |  |  |
| zakázka         | A-21-1046                       |  |  |
| datum           | 03/2022                         |  |  |
| stupeň          | DÚR + DSP                       |  |  |
| měřítko         | 1:250                           |  |  |
| číslo přílohy   | <b>101</b>                      |  |  |