


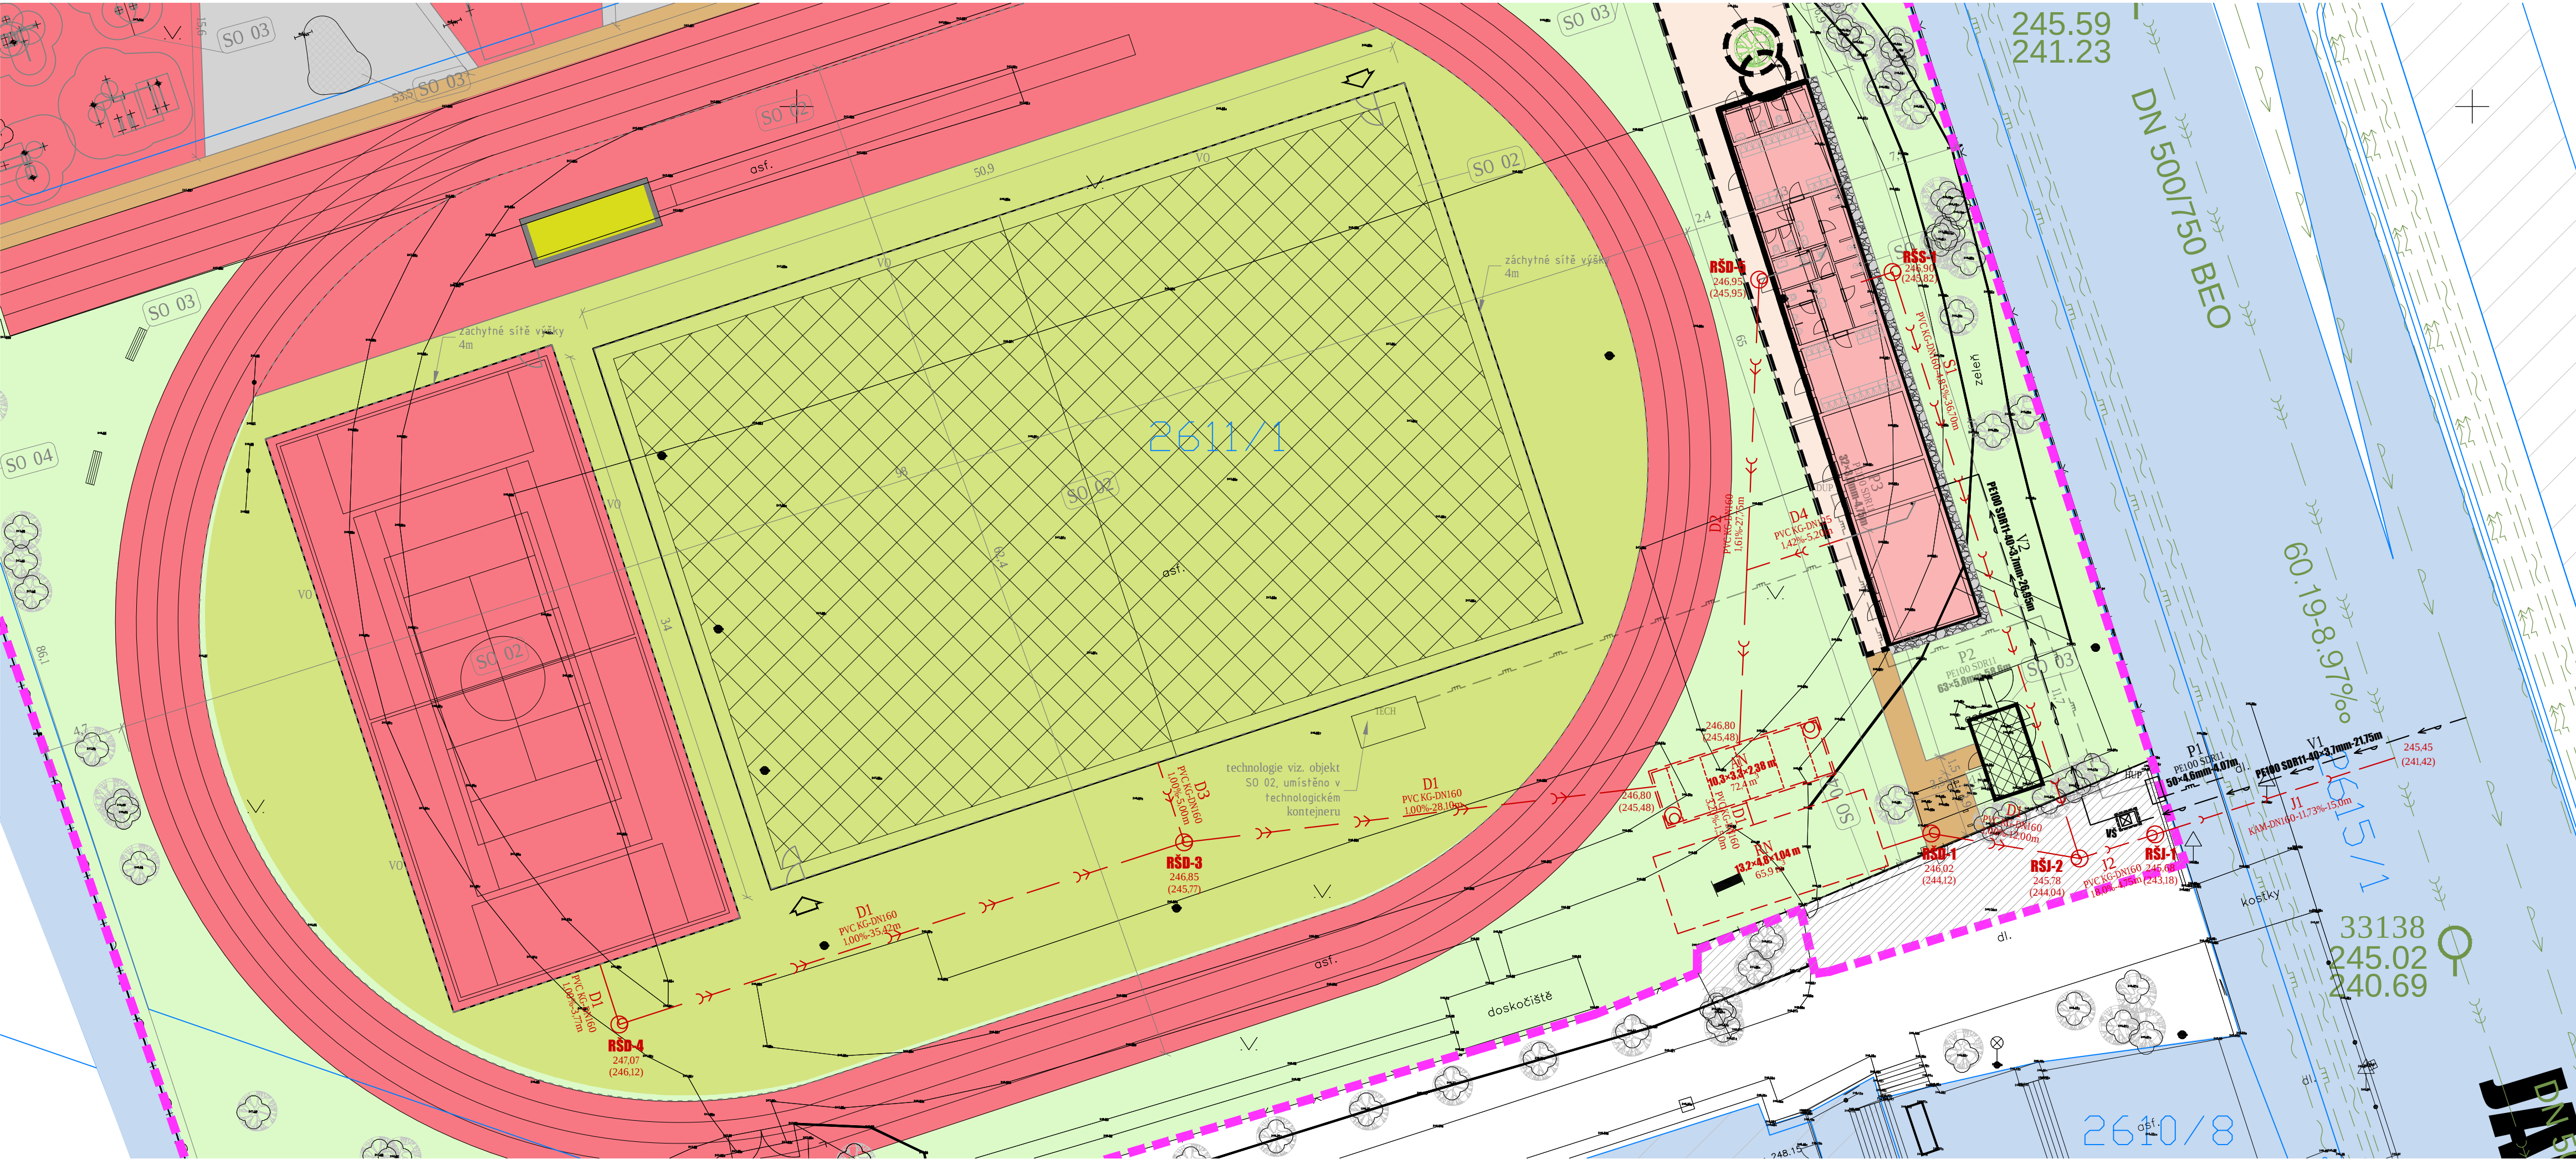

STÁVAJÍCÍ INŽENÝRSKÉ SÍTĚ

SPRÁVCI

- PLYNOVOD - STŘEDOTLAKÝ
- KANALIZACE - JEDNOTNÁ
- VODOVOD - PITNÁ VODA
- SLABOPROUD - PODZEMNÍ - CETIN
- SILNOPROUD - VYSOKÉ NAPĚTÍ NADZEMNÍ
- SILNOPROUD - VELMI VYSOKÉ NAPĚTÍ NADZEMNÍ
- SILNOPROUD - VĚŘEJNÉ OSVĚTLENÍ

INŽENÝRSKÉ SÍTĚ

- KANALIZACE - JEDNOTNÁ
- KANALIZACE - DEŠŤOVÁ
- AREÁLOVÉ KANALIZACE HRŠTĚ - DEŠŤOVÁ
- KANALIZACE - SPLAŠKOVÁ
- VODOVOD - PITNÁ VODA
- SILNOPROUD - NÍZKÉ NAPĚTÍ PODZEMNÍ
- SILNOPROUD - VĚŘEJNÉ OSVĚTLENÍ
- PLYNOVOD - STŘEDOTLAKÝ

LEGENDA PLOCH

- OBJEKTY NOVÉ - HLAVNÍ HMOTA
- OBJEKTY NOVÉ - NAFUKOVACÍ HALA
- OBJEKTY STÁVAJÍCÍ
- CHODNÍK NOVÝ - BETONOVÉ DLAŽDICE - TMAVÉ
- CHODNÍK NOVÝ - BETONOVÉ DLAŽDICE - SVĚTLÉ
- ZPEVNĚNÁ PLOCHA KAČÍREK
- ZPEVNĚNÁ PLOCHA TARTAN
- ZELEŇ NOVÝ UMĚLÝ TRÁVNÍK
- ZELEŇ NOVÉ OSETÍ

LEGENDA ZNAČENÍ

- HRANICE ŘEŠENÉHO ÚZEMÍ
- HRANICE ŘEŠENÉHO ÚZEMÍ - VEDLEJŠÍ
- HRANICE POZEMKŮ DLE KATASTRU NEMOVITOSTÍ
- PARCELNÍ ČÍSLA DLE KATASTRU NEMOVITOSTÍ
- GEODETICKÉ ZAMĚŘENÍ
- VÝŠKOVÁ ABSOLUTNÍ HODNOTA TERÉNU
- ODVODŇOVACÍ ŽLAB
- OBRUBNÍK
- VSTUP / VJEZD
- STROM NAVRHOVANÝ
- OBJEKT JEDNOTNÉ KANALIZACE - REVIZNÍ ŠACHTA
- OBJEKT VODOVODU - VODOMĚRNÁ ŠACHTA
- OBJEKT SILNOPROUDU - OSVĚTLENÍ SLOUPKOVÉ

OBJEKTŮ STAVBY

STAVEBNÍ OBJEKTY (SO):

- SO 01 BUDOVA ZÁZEMÍ
- SO 02 ATLETICKÝ OVÁL
- SO 03 VÍCEÚČELOVÉ HRŠTĚ
- SO 04 DROBNÉ EXTERIÉROVÉ PRKY

INŽENÝRSKÉ OBJEKTY (IO):

- IO 100 PŘÍPRAVA ÚZEMÍ, TERÉNNÍ ÚPRAVY
- IO 201 AREÁLOVÉ KOMUNIKACE A ZPEVNĚNÉ PLOCHY
- IO 300 PŘÍPOJKA VODOVODU
- IO 301 AREÁLOVÉ ROZVODY VODOVODU
- IO 400 PŘÍPOJKA KANALIZACE DEŠŤOVÉ
- IO 401 AREÁLOVÉ ROZVODY KANALIZACE DEŠŤOVÉ
- IO 402 RETENCE A NAKLÁDÁNÍ S VODAMI
- IO 410 PŘÍPOJKA KANALIZACE JEDNOTNÉ
- IO 411 AREÁLOVÉ ROZVODY KANALIZACE JEDNOTNÉ
- IO 500 PŘÍPOJKA PLYNOVODU
- IO 501 AREÁLOVÉ ROZVODY PLYNOVODU
- IO 600 PŘÍPOJKA SILNOPROUDU
- IO 601 AREÁLOVÉ ROZVODY SILNOPROUDU
- IO 610 ROZVODY VENKOVNÍHO OSVĚTLENÍ

generální projektant

projektant části

číslo pare

A99

Atelier 99 s.r.o.
Purkyňova 71/99
612 00 Brno

architekt

Ing. arch. Veronika Adamcová

vypracoval

Ing. Michal Kysilka

HIP

Ing. Jan Rydlo

kontroloval

Ing. Aleš Menc

ved. projektant

Ing. Jan Rydlo

zodp. projektant

Ing. Aleš Menc

stavebník

Statutární město Brno, městská část Brno - Žabovřesky, Horova 28, 616 00 Brno

SPORTOVNÍ AREÁL
ZŠ JANA BABÁKA

objekt

IO400, IO401, IO 402

IO 400 - Přípojka kanalizace; IO401 - Areálové rozvody kanalizace
splaskové; IO 402 - Areálové rozvody kanalizace dešťové

číslo přílohy

1:250

název stavby

název dokumentu

zakázka

A-21-1046

datum

04/2022

stupeň

DUR + DSP, DPS

číslo přílohy

1:250

SITUACE

číslo přílohy