


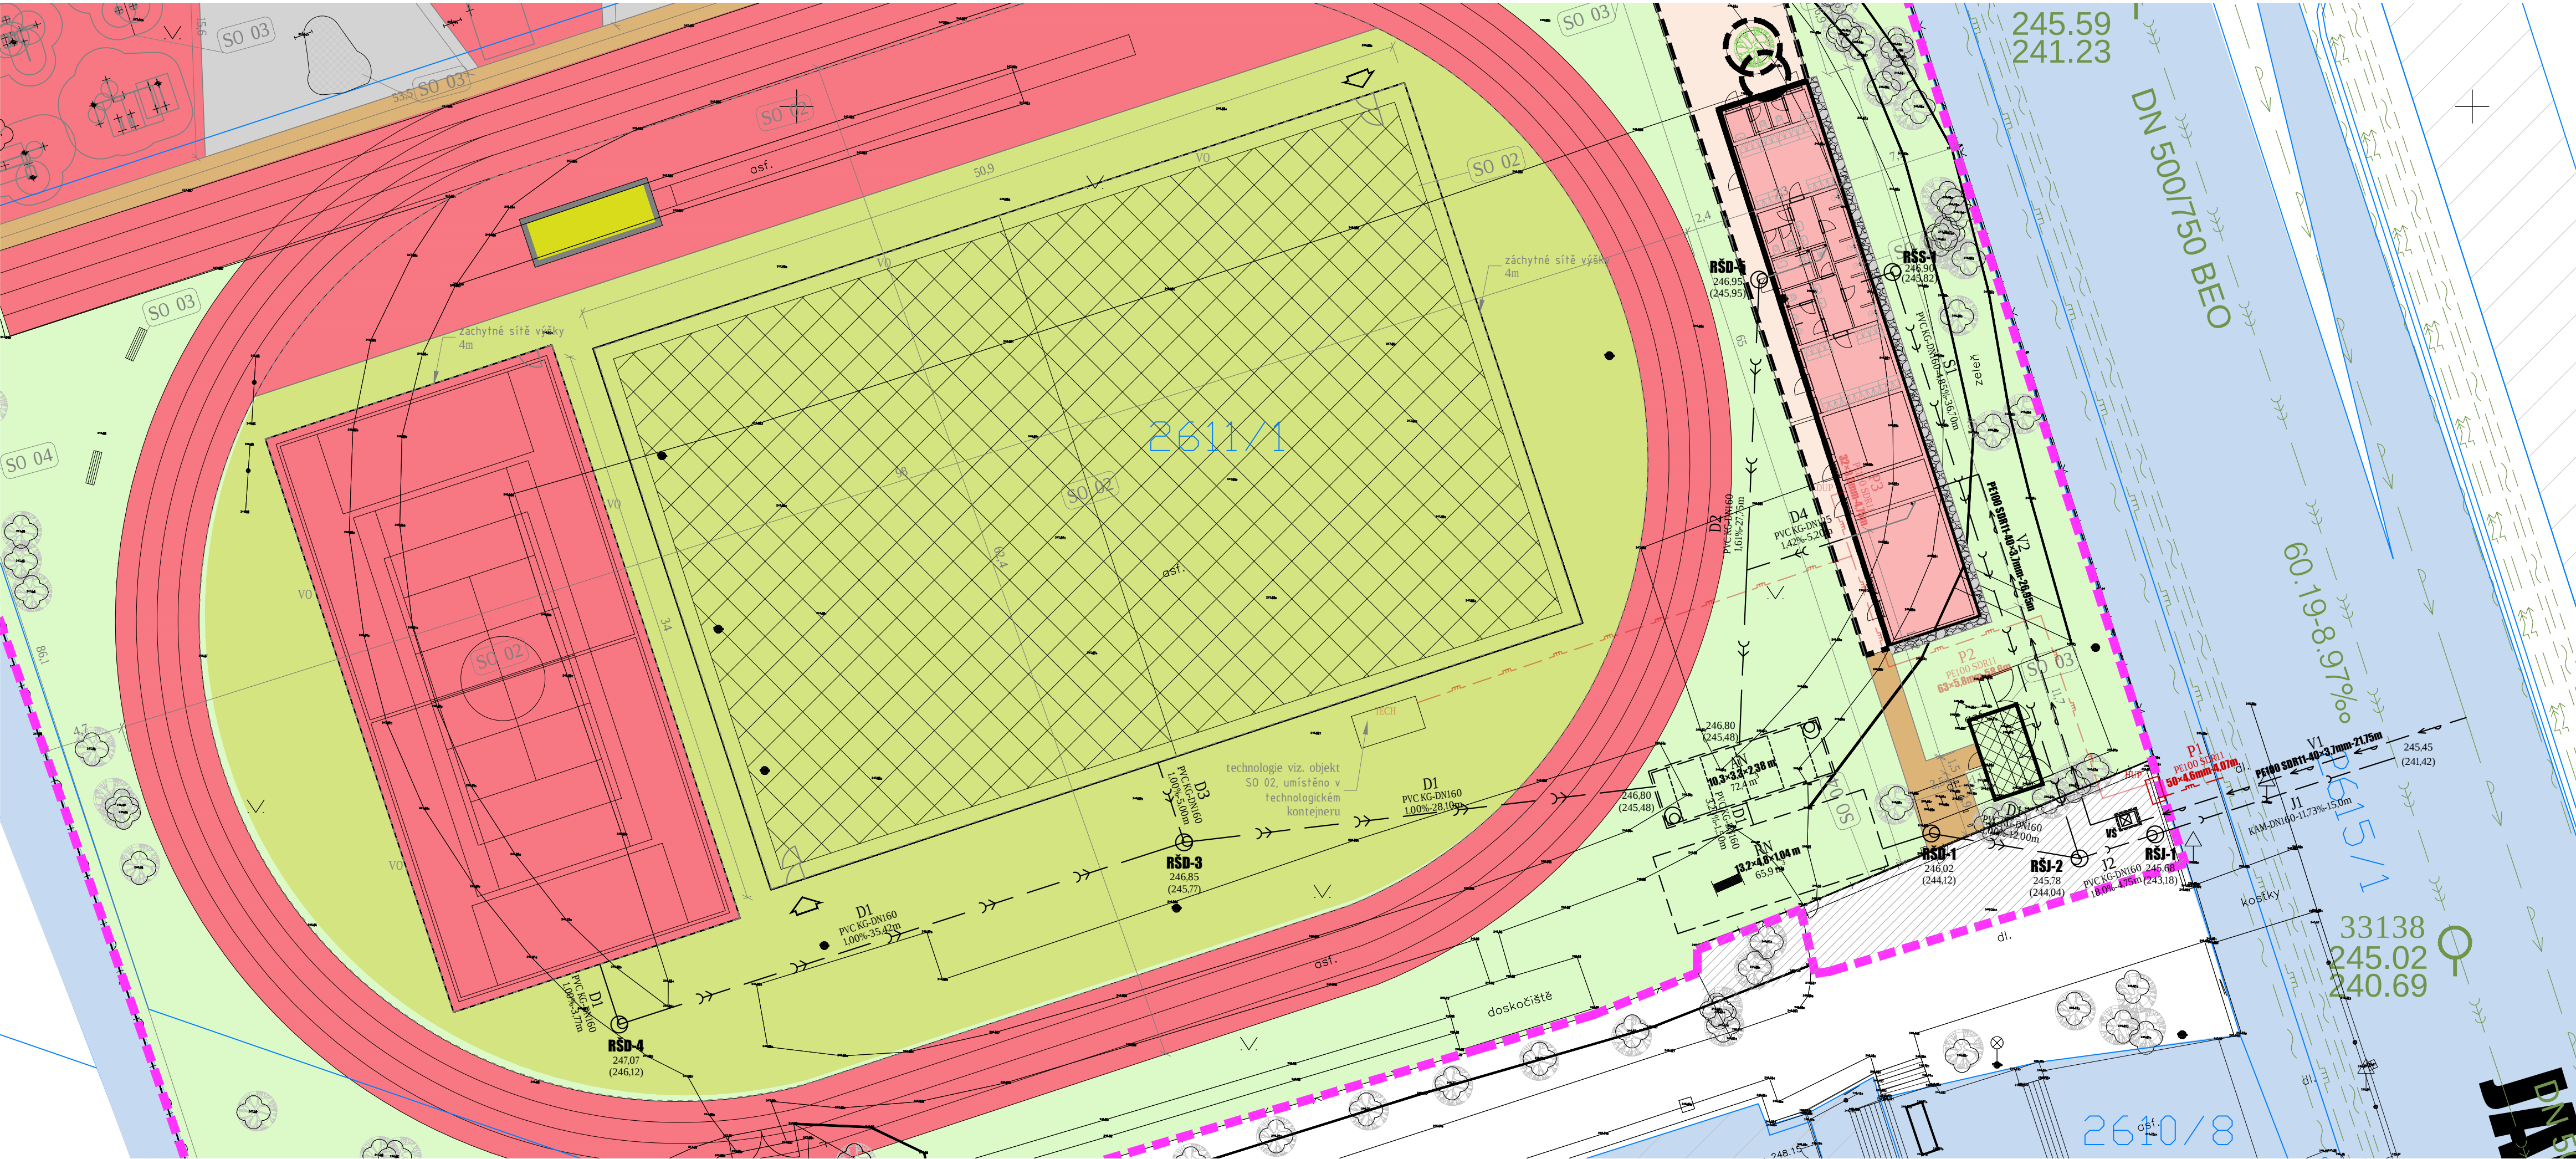

STÁVAJÍCÍ INŽENÝRSKÉ SÍTĚ

SPRÁVCI

- PLYNOVOD - STŘEDOTLAKÝ
- KANALIZACE - JEDNOTNÁ
- VODOVOD - PITNÁ VODA
- SLABOPROUD - PODZEMNÍ - CETIN
- SILNOPROUD - VYSOKÉ NAPĚTÍ NADZEMNÍ
- SILNOPROUD - VELMI VYSOKÉ NAPĚTÍ NADZEMNÍ
- SILNOPROUD - VEŘEJNÉ OSVĚTLENÍ

INŽENÝRSKÉ SÍTĚ

- KANALIZACE - JEDNOTNÁ
- KANALIZACE - DEŠŤOVÁ
- AREÁLOVÉ KANALIZACE HRŠTĚ - DEŠŤOVÁ
- KANALIZACE - SPLAŠKOVÁ
- VODOVOD - PITNÁ VODA
- SILNOPROUD - NÍZKÉ NAPĚTÍ PODZEMNÍ
- SILNOPROUD - VEŘEJNÉ OSVĚTLENÍ
- PLYNOVOD - STŘEDOTLAKÝ

LEGENDA PLOCH

- OBJEKTY NOVÉ - HLAVNÍ HMOTA
- OBJEKTY NOVÉ - NAFUKOVACÍ HALA
- OBJEKTY STÁVAJÍCÍ
- CHODNÍK NOVÝ - BETONOVÉ DLAŽDICE - TMAVÉ
- CHODNÍK NOVÝ - BETONOVÉ DLAŽDICE - SVĚTLÉ
- ZPEVNĚNÁ PLOCHA KAČÍREK
- ZPEVNĚNÁ PLOCHA TARTAN
- ZELEŇ NOVÝ UMĚLÝ TRÁVNÍK
- ZELEŇ NOVÉ OSETÍ

LEGENDA ZNAČENÍ

- HRANICE ŘEŠENÉHO ÚZEMÍ
- HRANICE ŘEŠENÉHO ÚZEMÍ - VEDLEJŠÍ
- HRANICE POZEMKŮ DLE KATASTRU NEMOVITOSTÍ
- PARCELNÍ ČÍSLA DLE KATASTRU NEMOVITOSTÍ
- GEODETICKÉ ZAMĚŘENÍ
- VÝŠKOVÁ ABSOLUTNÍ HODNOTA TERÉNU
- ODVODŇOVACÍ ŽLAB
- OBRUBNÍK
- VSTUP / VJEZD
- STROM NAVRHOVANÝ
- OBJEKT JEDNOTNÉ KANALIZACE - REVIZNÍ ŠACHTA
- OBJEKT VODOVODU - VODOMĚRNÁ ŠACHTA
- OBJEKT SILNOPROUDU - OSVĚTLENÍ SLOUPKOVÉ

OBJEKTÁŽ STAVBY

STAVEBNÍ OBJEKTY (SO):

- SO 01 BUDOVA ZÁZEMÍ
- SO 02 ATLETICKÝ OVÁL
- SO 03 VÍCEÚČELOVÉ HRŠTĚ
- SO 04 DROBNÉ EXTERIÉROVÉ PRKY

INŽENÝRSKÉ OBJEKTY (IO):

- IO 100 PŘÍPRAVA ÚZEMÍ, TERÉNNÍ ÚPRAVY
- IO 201 AREÁLOVÉ KOMUNIKACE A ZPEVNĚNÉ PLOCHY
- IO 300 PŘÍPOJKA VODOVODU
- IO 301 AREÁLOVÉ ROZVODY VODOVODU
- IO 400 PŘÍPOJKA KANALIZACE DEŠŤOVÉ
- IO 401 AREÁLOVÉ ROZVODY KANALIZACE DEŠŤOVÉ
- IO 402 RETENCE A NAKLÁDÁNÍ S VODAMI
- IO 410 PŘÍPOJKA KANALIZACE JEDNOTNÉ
- IO 411 AREÁLOVÉ ROZVODY KANALIZACE JEDNOTNÉ
- IO 500 PŘÍPOJKA PLYNOVODU
- IO 501 AREÁLOVÉ ROZVODY PLYNOVODU
- IO 600 PŘÍPOJKA SILNOPROUDU
- IO 601 AREÁLOVÉ ROZVODY SILNOPROUDU
- IO 610 ROZVODY VENKOVNÍHO OSVĚTLENÍ

generální projektant

projektant části

číslo pare

A99

Atelier 99 s.r.o.
Purkyňova 71/99
612 00 Brno

architekt Ing. arch. Veronika Adamcová

vypracoval Ing. Michal Kysilka

HIP Ing. Jan Rydlo

kontroloval Ing. Aleš Menc

ved. projektant Ing. Jan Rydlo

zodp. projektant Ing. Aleš Menc

stavebník Státuární město Brno, městská část Brno - Žabovřesky, Horova 28, 616 00 Brno

SPORTOVNÍ AREÁL ZŠ JANA BABÁKA

název stavby

objekt

IO 500

část

IO 500 - Přípojka plynu

název dokumentu

SITUACE

číslo přílohy

101