


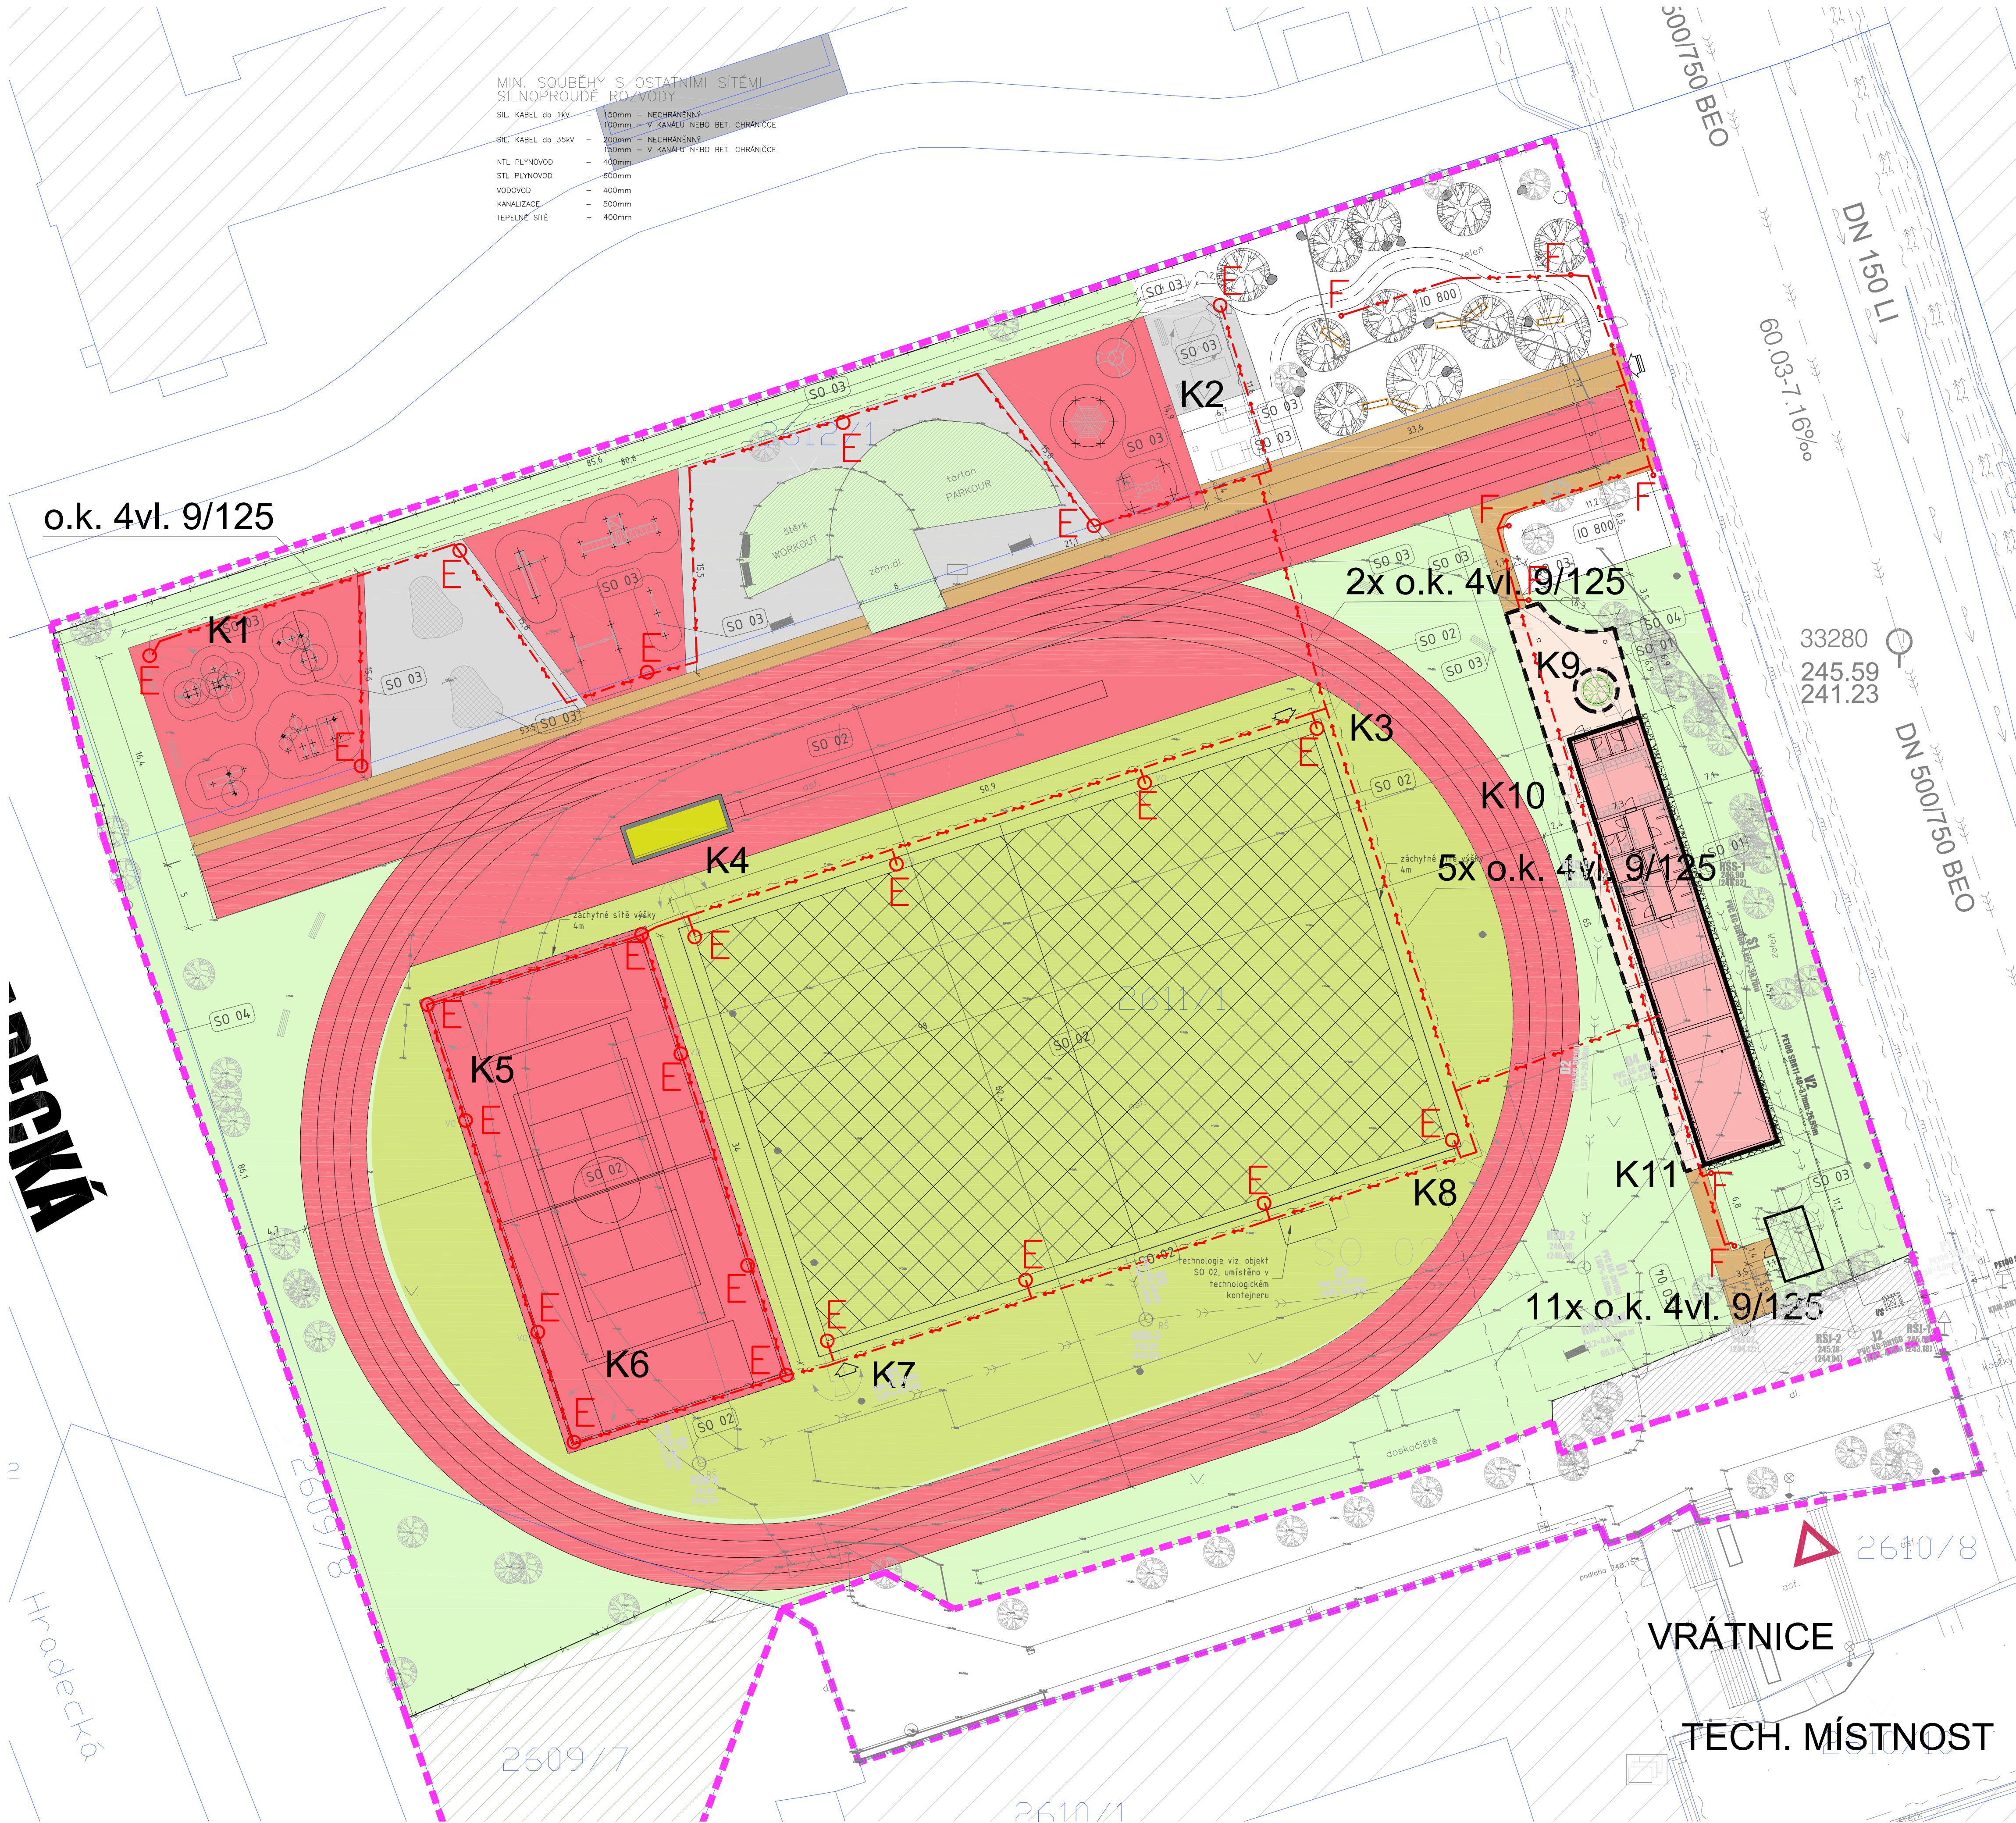

STÁVAJÍCÍ INŽENÝRSKÉ SÍTĚ

SPRÁVCI

PLYNOVOD - STŘEDOTLAKÝ	PLYNOVOD - JEDNOTNÁ
KANALIZACE - JEDNOTNÁ	VODOVOD - PITNÁ VODA
VODOVOD - PITNÁ VODA	SLABOPROUD - PODZEMNÍ - CETIN
SLABOPROUD - PODZEMNÍ - CETIN	SILNOPROUD - VYSOKÉ NAPĚTÍ NADZEMNÍ
SILNOPROUD - VYSOKÉ NAPĚTÍ NADZEMNÍ	SILNOPROUD - VELMI VYSOKÉ NAPĚTÍ NADZEMNÍ
SILNOPROUD - VELMI VYSOKÉ NAPĚTÍ NADZEMNÍ	SILNOPROUD - VEŘEJNÉ OSVĚTLENÍ

INŽENÝRSKÉ SÍTĚ

PLYNOVOD - STŘEDOTLAKÝ	PLYNOVOD - JEDNOTNÁ
KANALIZACE - DEŠŤOVÁ	AREÁLOVÉ KANALIZACE HRŠTĚ - DEŠŤOVÁ
AREÁLOVÉ KANALIZACE HRŠTĚ - DEŠŤOVÁ	KANALIZACE - SPLAŠKOVÁ
KANALIZACE - SPLAŠKOVÁ	VODOVOD - PITNÁ VODA
VODOVOD - PITNÁ VODA	SILNOPROUD - NÍZKÉ NAPĚTÍ PODZEMNÍ
SILNOPROUD - NÍZKÉ NAPĚTÍ PODZEMNÍ	SILNOPROUD - VEŘEJNÉ OSVĚTLENÍ
SILNOPROUD - VEŘEJNÉ OSVĚTLENÍ	SLABOPROUD - OPTICKÉ KABELY

LEGENDA PLOCH

OBJEKTY NOVÉ - HLAVNÍ HMOTA	OBJEKTY NOVÉ - NAFUKOVACÍ HALA
OBJEKTY STÁVAJÍCÍ	CHODNÍK NOVÝ - BETONOVÉ DLAŽDICE - TMAVÉ
CHODNÍK NOVÝ - BETONOVÉ DLAŽDICE - TMAVÉ	CHODNÍK NOVÝ - BETONOVÉ DLAŽDICE - SVĚTLÉ - VIZ. S001
ZPEVNĚNÁ PLOCHA KAČÍREK - VIZ. S003	ZPEVNĚNÁ PLOCHA TARTAN - S002, S003
ZPEVNĚNÁ PLOCHA TARTAN - S002, S003	ZELENĚ NOVÝ UMĚLÝ TRÁVNÍK
ZELENĚ NOVÝ UMĚLÝ TRÁVNÍK	ZELENĚ NOVÉ OSEŤ
ZELENĚ NOVÉ OSEŤ	OKAPOVÝ CHODNÍK KAČÍREK FRAKCE 4/8 MOCNOSTI 40 mm

LEGENDA ZNAČENÍ

HRANICE ŘEŠENÉHO ÚZEMÍ	HRANICE ŘEŠENÉHO ÚZEMÍ - VEDLEJŠÍ
HRANICE POZEMKŮ DLE KATASTRU NEMOVITOSTÍ	PARCELNÍ ČÍSLO DLE KATASTRU NEMOVITOSTÍ
GEODETICKÉ ZAMĚŘENÍ	VÝŠKOVÁ ABSOLUTNÍ HODNOTA TERÉNU
ODVODŇOVACÍ ŽLAB - VIZ. S002	OBROUBNÍK - VIZ. S003
OPLOČENÍ - VIZ. S004	VSTUP / VJEZD
STROM NAVRHOVANÝ	OBJEKT JEDNOTNÉ KANALIZACE - REVIZNÍ ŠACHTA
OBJEKT JEDNOTNÉ KANALIZACE - REVIZNÍ ŠACHTA	OBJEKT VODOVODU - VODOMĚRNÁ ŠACHTA
OBJEKT VODOVODU - VODOMĚRNÁ ŠACHTA	OBJEKT SILNOPROUDU - OSVĚTLENÍ SLOUPKOVÉ
OBJEKT SILNOPROUDU - OSVĚTLENÍ SLOUPKOVÉ	DROBNÉ PRVKY - VIZ. OBJEKT S003

LEGENDA

VE VÝKOPU	KABELOVÁ TRASA NN - KABELY CYKY + DRÁT FeZn ø10mm
SVÍTLIDLO LED STOŽAROVÉ 5m, 113W, NA VYBRANÝCH STOŽÁRECH UMÍSTĚNA KAMERA	SVÍTLIDLO LED SLOUPKOVÉ 0,6m, 20W
PROSTORY NECHRANĚNÉ PŘED ATMOSFERICKÝMI VLIVY	

Soustava : 3PEN str. 50Hz 400/230V TN-C-S
Ochrana před úrazem el. proudem : základní - aut. odpojením od zdroje
doplňena - proudovým chráničem a dopl. pospoj.
- před započetím výkopových prací je investor povinen zabezpečit vytyčení stávajících podzemních sítí.

0,000 = dle situace

generální projektant

projektant části

číslo pare

A99

Atelier 99 s.r.o.
Purkyňova 71/99
612 00 Brno

architekt Ing. arch. Veronika Adamcová
HIP Ing. Jan Rydlo
ved. projektant Ing. Jan Rydlo
stavebník Státní město Brno, městská část - Žabovřesky, Horava 28, 616 00

vypracoval Ing. Luboš Novák
kontrolou Ing. Jan Zářecký
zodp. projektant Ing. Jan Zářecký

název stavby

SPORTOVNÍ AREÁL
ŽŠ JANA BABÁKA

objekt

IO 610

část

IO 610 - Areálové osvětlení

název dokumentu

Situace

číslo přílohy

101