


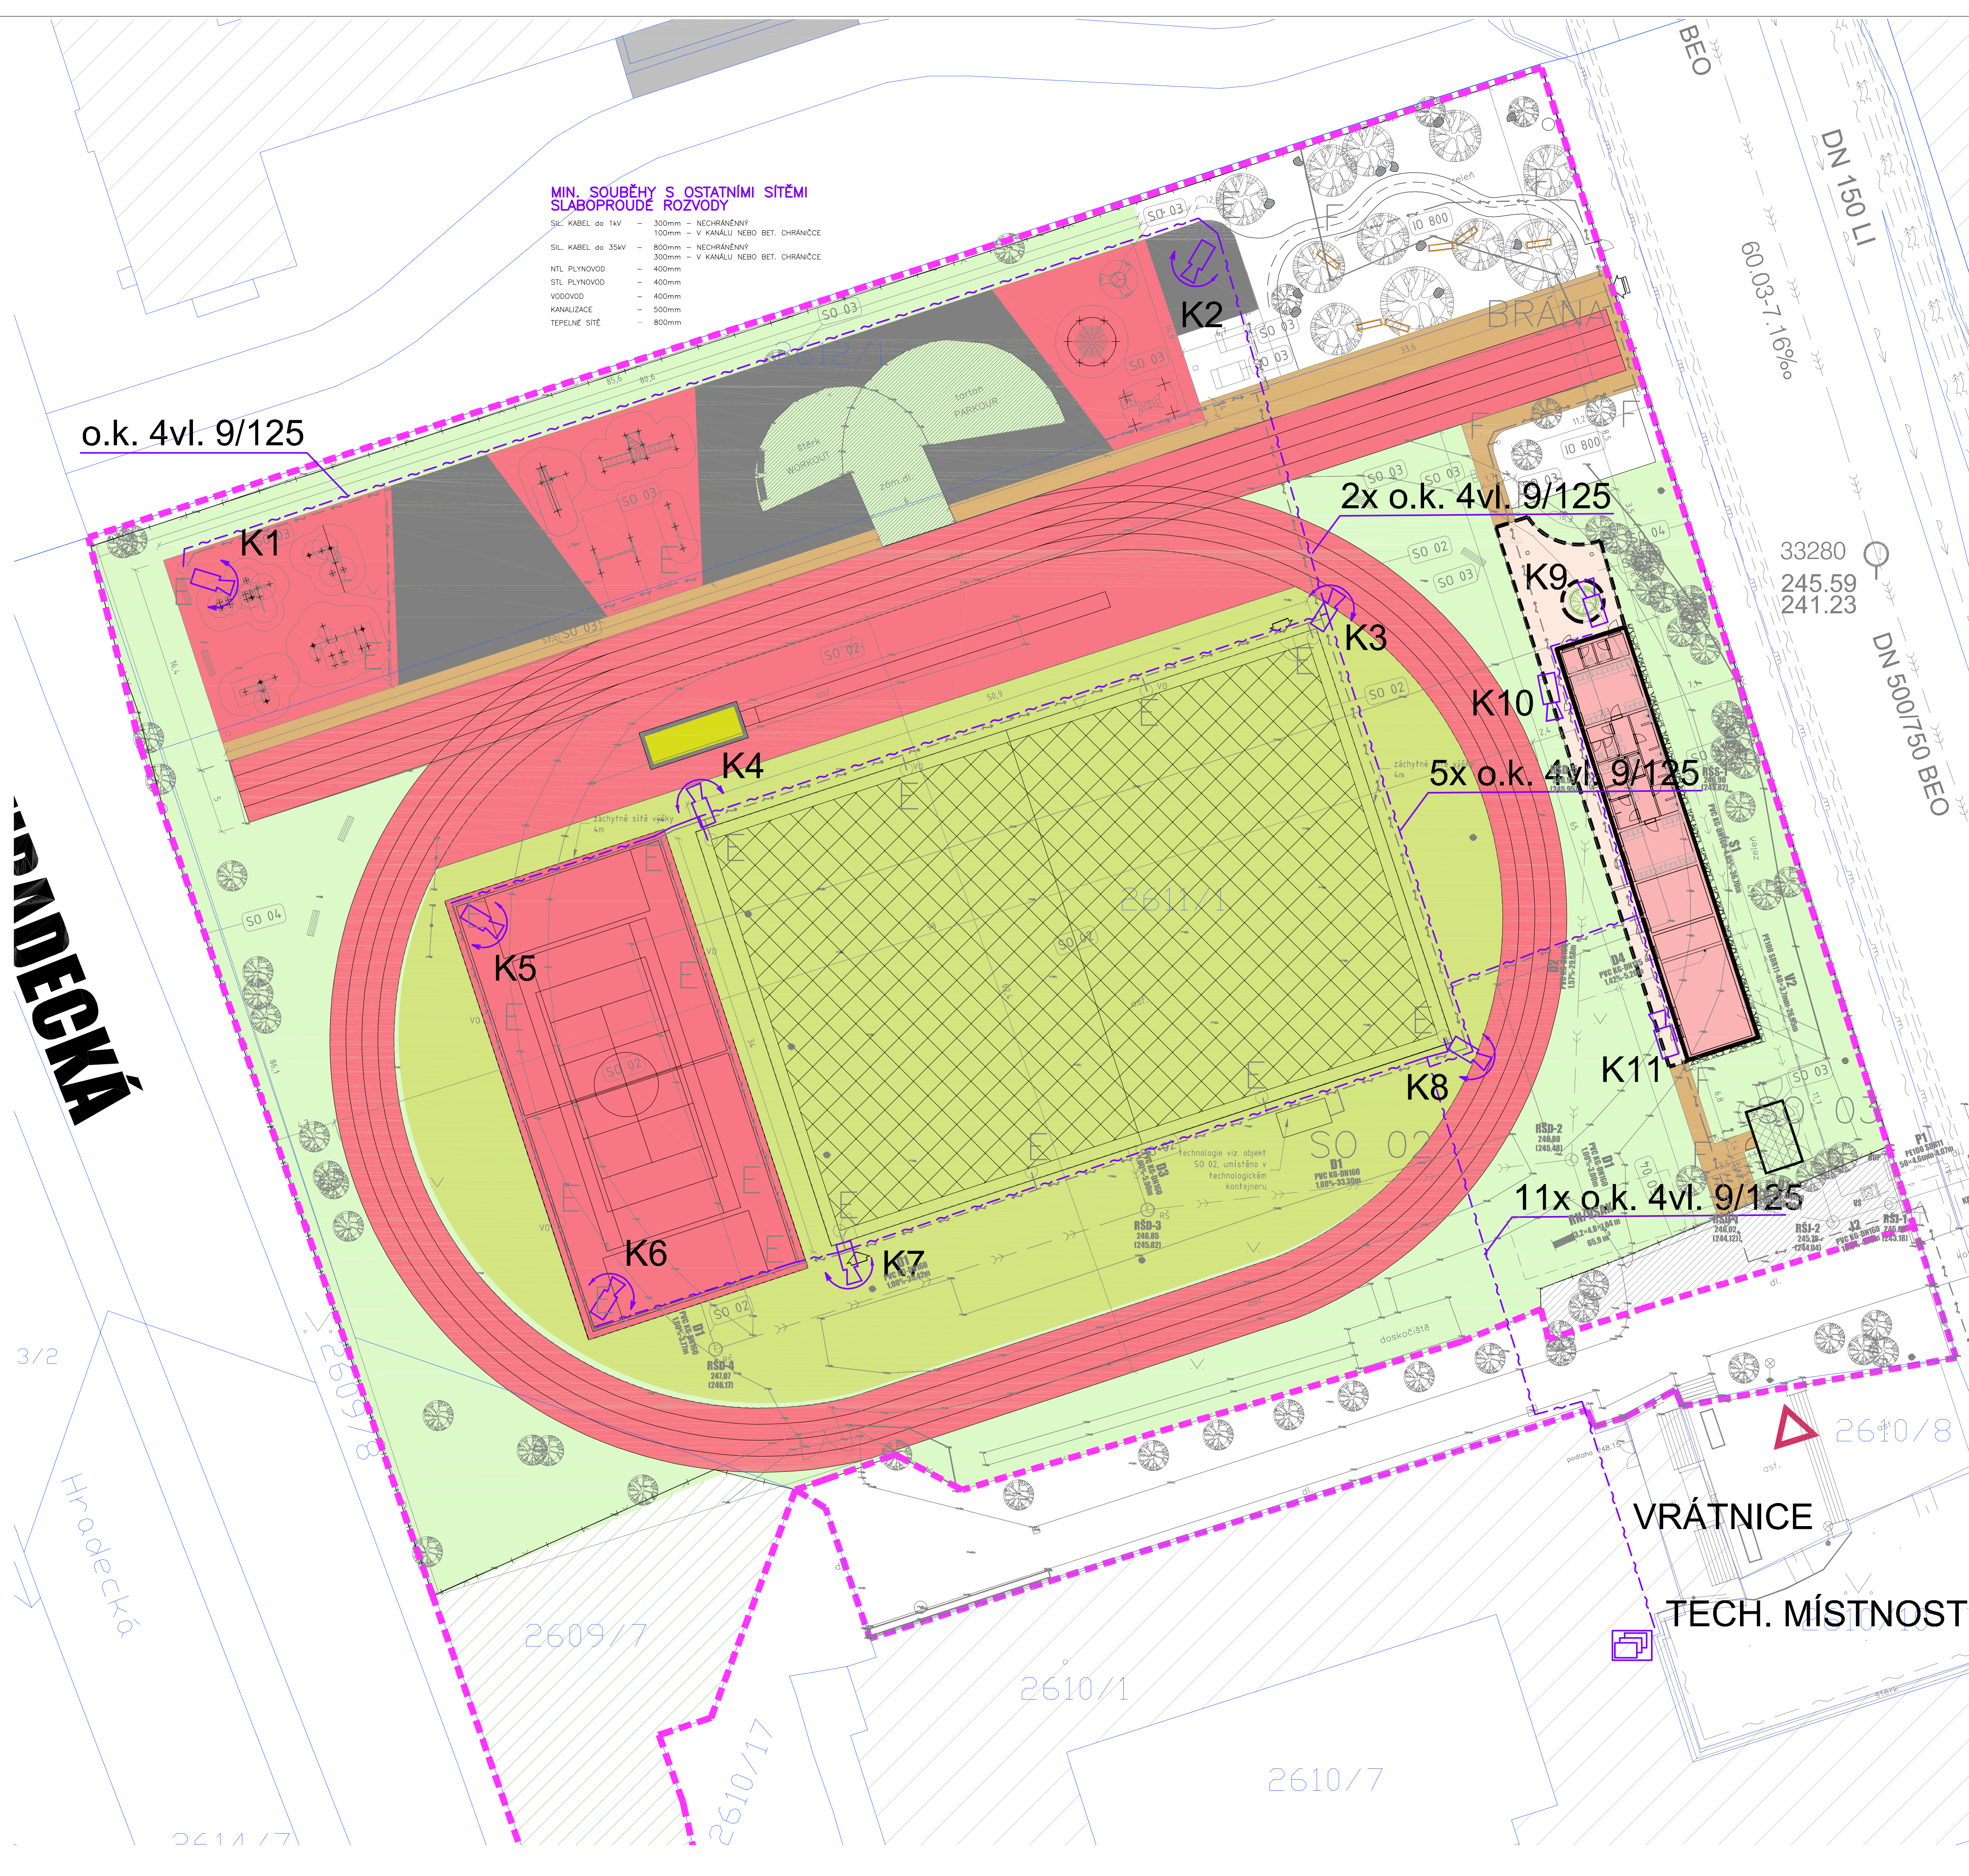

MIN. SOUBĚHY S OSTATNÍMI SÍTĚMI
SLABOPROUDÉ ROZVODY

SIL. KABEL do 1kV	300mm	NECHRAŇENÝ
SIL. KABEL do 35kV	800mm	NECHRAŇENÝ
NTL PLYNOVOD	300mm	V KANALU NEBO BET. CHRÁNĚNÝ
STL PLYNOVOD	400mm	V KANALU NEBO BET. CHRÁNĚNÝ
VODOVOD	400mm	
KANALIZACE	500mm	
TEPELNÉ SÍTĚ	800mm	

STÁVAJÍCÍ INŽENÝRSKÉ SÍTĚ

PLYNOVOD - STŘEDOTLAKÝ	
KANALIZACE - JEDNOTNÁ	
VODOVOD - PITNÁ VODA	
SLABOPROUD - PODZEMNÍ - CETIN	
SILNOPROUD - VYSOKÉ NAPĚTÍ NADZEMNÍ	
SILNOPROUD - VELMÍ VYSOKÉ NAPĚTÍ NADZEMNÍ	
SILNOPROUD - VĚŘENÉ OSVĚTLENÍ	

INŽENÝRSKÉ SÍTĚ

PLYNOVOD - STŘEDOTLAKÝ	
KANALIZACE - DEŠŤOVÁ	
AREÁLOVÉ KANALIZACE HŘIŠTĚ - DEŠŤOVÁ	
KANALIZACE - SPLAŠKOVÁ	
VODOVOD - PITNÁ VODA	
SILNOPROUD - NÍZKÉ NAPĚTÍ PODZEMNÍ	
SILNOPROUD - VĚŘENÉ OSVĚTLENÍ	
SLABOPROUD - OPTICKÉ KABELY	

LEGENDA PLOCH

OBJEKTY NOVÉ - HLAVNÍ HMOTA	
OBJEKTY NOVÉ - NAFUKOVACÍ HALA	
OBJEKTY STÁVAJÍCÍ	
CHODNÍK NOVÝ - BETONOVÉ DLAŽDICE - TMAVÉ	
CHODNÍK NOVÝ - BETONOVÉ DLAŽDICE - SVĚTLÉ - VIZ. S001	
ZPEVNĚNÁ PLOCHA KAČÍREK - VIZ. S003	
ZPEVNĚNÁ PLOCHA TARTAN - S002, S003	
ZELEN NOVÝ UMĚLÝ TRÁVNÍK	
ZELEN NOVÉ OSETÍ	
OKAPOVÝ CHODNÍK KAČÍREK FRAKCE 1/8 MOCNOSTI 40 mm	

LEGENDA ZNAČENÍ

HRANICE ŘEŠENÉHO ÚZEMÍ	
HRANICE ŘEŠENÉHO ÚZEMÍ - VEDLEJŠÍ	
HRANICE POZEMKŮ DLE KATASTRU NEMOVITOSTÍ	
PARCELNÍ ČÍSLO DLE KATASTRU NEMOVITOSTÍ	
GEODETICKÉ ZAMĚŘENÍ	
VÝŠKOVÁ ABSOLUTNÍ HODNOTA TERÉNU	
ODVODŇOVACÍ ŽLAB - VIZ. S002	
OBROUBNÍK - VIZ. S003	
OPLOČENÍ - VIZ. S004	
VSTUP / VJEZD	
STROM NAVRHOVANÝ	
OBJEKT JEDNOTNÉ KANALIZACE - REVIZNÍ ŠACHTA	
OBJEKT VODOVODU - VODOMĚRNÁ ŠACHTA	
OBJEKT SILNOPROUDU - OSVĚTLENÍ SLOUPKOVÉ	
DROBNÉ PRVKY - VIZ. OBJEKT S003	

LEGENDA

KABELOVÁ TRASA SLABO - VE VÝKOPU	
OPTICKÉ KABELY V CHRÁNĚNÍCE Ø75mm	
ZÁZNAMOVÉ ZAŘÍZENÍ	
KAMERA VNĚJŠÍ/OTOČNÁ	
PROSTORY NECHRAŇENÉ PŘED ATMOSFERICKÝMI VLIVY	

SOUSTAVA : 48 oz 60 Vss, IT
OCHRANA PŘED GRAZEM EL. PROUDEM : ZÁKLADNÍ - AUT. ODPOJENÍM OD ZDROJE
- před započatím výkopových prací je investor povinen zabezpečit vytýčení stávajících podzemních sítí.

0,000 = dle situace
generální projektant projektant části číslo pare

A99 Atelier 99 s.r.o.
Purkyňova 71/99
612 00 Brno

architekt	Ing. arch. Veronika Adamcová	vypracoval	Ing. Luboš Novák
HIP	Ing. Jan Rydlo	kontroloval	Ing. Jan Zářecký
ved. projektant	Ing. Jan Rydlo	zodp. projektant	Ing. Jan Zářecký
stavebník	Statutární město Brno, městská část - Žabovřesky, Hornova 28, 616 00		

SPORTOVNÍ AREÁL
ŽŠ JANA BABÁKA

název stavby

objekt **10 701**

část **10 701 - Areálové rozvody slaboproudu**

název dokumentu **Situace**

zakázka A-21-1046

datum 02/2022

stupeň DUR - DSP, DPS

mřížka 1:500

číslo přílohy **101**