

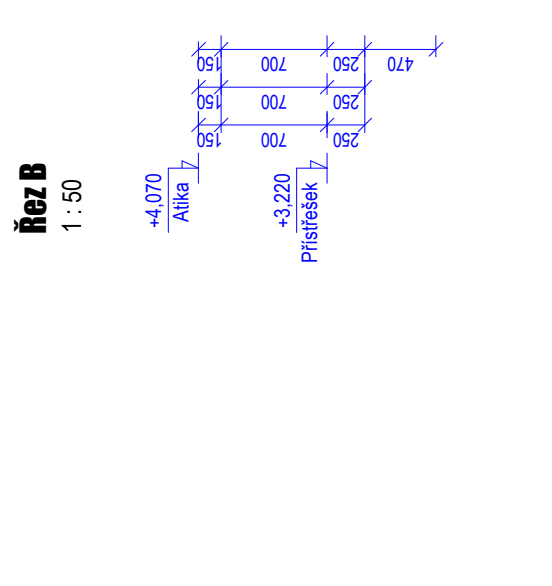
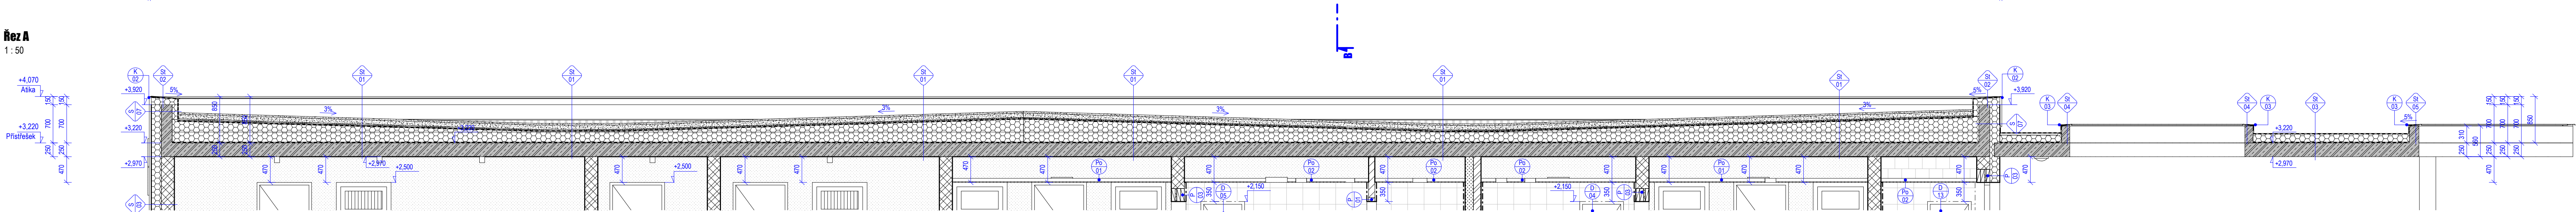


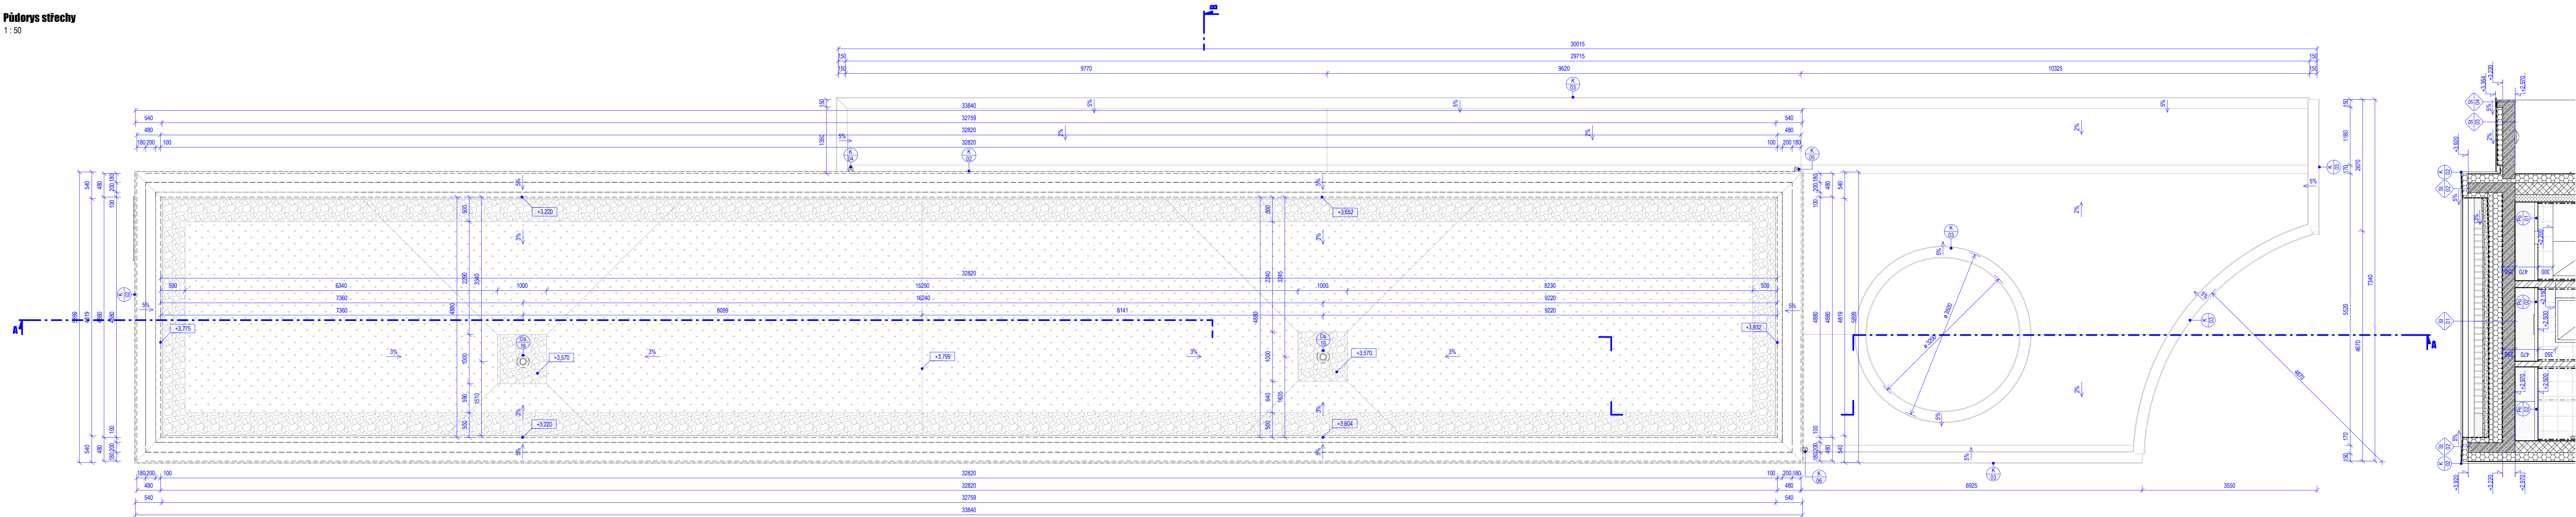

3D model

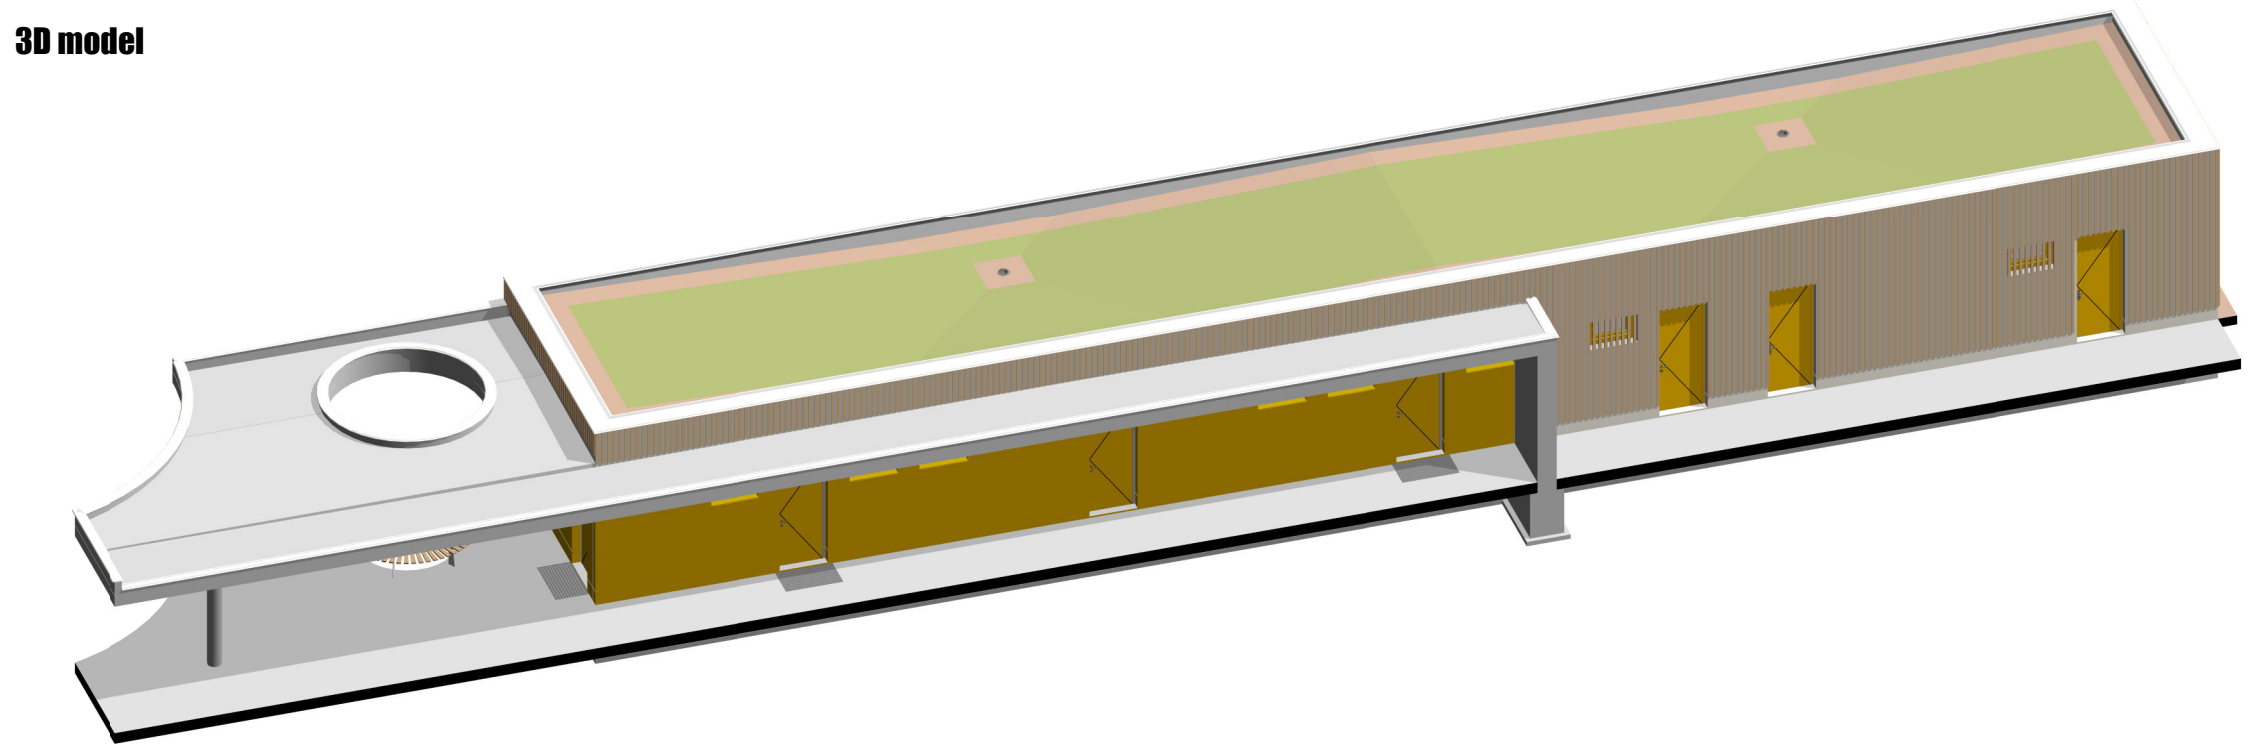

Legenda materiálů

- Keramické broušené cihelné bloky 24 P+D P10, zdivné na maltu pro tenké spáry M10
- Keramické broušené cihelné bloky 14 P+D P10, zdivné na maltu pro tenké spáry M10
- Keramické broušené cihelné bloky 11,5 P+D, zdivné na maltu pro tenké spáry
- Monolitická betonzabetonová konstrukce, Beton C 30/37 XC1-S3, Výztuž B 500B, B 500A (kari síť)
- Skřokartonová příčka, dvojité ovláštění SDK deskami 12,5 mm
- Desky z pěnového polystyrenu EPS 100F pro zateplení fasád, deklarovaná hodnota součinitele tepelné vodivosti 0,039 W/(m.K)
- Síťební substrát
- Šábkodrt

Legenda značení

- Označení skladeb konstrukcí
- Označení výrobků a prvků PSV, překladů a skladeb podhledů
- Výšková kóta v půdorysu
- Výšková kóta v řezu
- Hydroizolace

Poznámky:

- Oplechování atiky řešeno hliníkovým plechem.
- V případě rozporu mezi jednotlivými částmi projektové dokumentace nutno kontaktovat projektanta.
- Nedílnou součástí jsou projekty jednotlivých profesí a požadavky dotčených orgánů.
- Prostupy střešní (kabely, odvětrání kanalizace...) budou řešeny typovými prostupkami s ochranou proti zatečení.

0,000 = 246,950 m n. m. B.p.v.

generální projektant

projektant části

číslo pare

A99

Atelier 99 s.r.o.
Purkyňova 71/99
612 00 Brno

architekt Ing. arch. Veronika Adamcová
HIP Ing. Jan Rydlo
ved. projektant Ing. Jan Rydlo
stavebník Statutární město Brno, městská část Brno-Žabovřesky, Horova 28, 616 01, Brno-Žabovřesky

vypracoval Bc. Andrej Halaj
kontroloval Ing. Marek Vřba
zodp. projektant Ing. Martin Jeřábek

název stavby

objekt

část

název dokumentu

**SPORTOVNÍ AREÁL
ŽŠ JANA BABÁKA**

SO 01 - BUDOVA ZÁZEMÍ

D.1.1 ARCHITEKTONICKO-STAVEBNÍ ŘEŠENÍ

PŮDORYS STŘECHY

zakázka

datum

stupeň

mřížko

číslo přílohy