


PŮDORYS
1:50

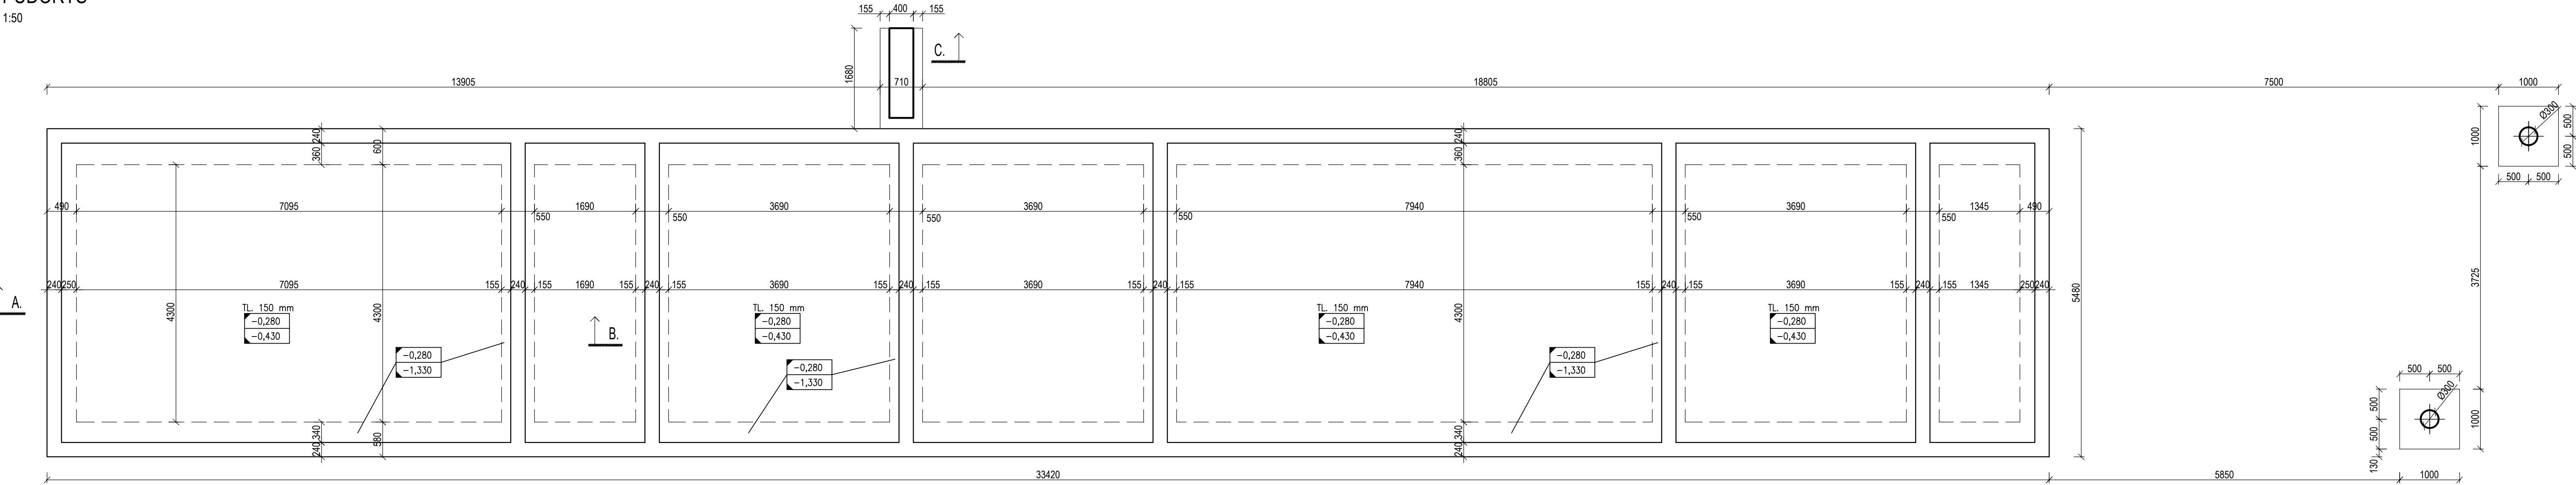

POZNÁMKY

- NEDÍLNOU SOUČÁSTÍ PROJEKTU JE TECHNICKÁ ZPRÁVA A STATICKÝ VÝPOČET
- JAKÉKOLIV ODCHYLKY OD TOHOTO PROJEKTU JE TŘEBA KONZULTOVAT SE STATIKEM
- PŘED VÝROBOU A PROVEDENÍM KONSTRUKČNÍCH PRVKŮ JE NUTNÉ OVĚŘIT SKUTEČNÉ ROZMĚRY NA STAVBĚ A KONSTRUKCE UPRAVIT DLE SKUTEČNOSTI
- POD ŽELEZOBETONOVOU KONSTRUKCI NA ZEMINĚ PROVÉST PODKLADNÍ BETON MIN. TL. 100 mm
- VIDITELNÉ HRANY ZKOSIT 15/15 mm, PŘÍPADNĚ PROVÉST DLE POŽADAVKŮ ARCHITEKTONICKO STAVEBNÍHO ŘEŠENÍ
- DISTANČNÍ PRVKY BETONOVÝCH KONSTRUKCÍ Z POHLEDOVÉHO BETONU MUSÍ BÝT Z VLÁKNOBETONU
- ZÁKLADOVÁ SPÁRA MUSÍ BÝT ZAHLOUBENA DO ROSTLÉHO TERÉNU A MUSÍ BÝT VE STEJNÉ VÝŠKOVÉ ÚROVNI JAKO SOUSEDNÍ KONSTRUKCE
- ÚNOSNOST ZÁKLADOVÉ SPÁRY JE UVAŽOVÁNA MIN. 150 kPa. PŘED PROVEDENÍM ZÁKLADŮ MUSÍ BÝT ZÁKLADOVÁ SPÁRA OVĚŘENA A ODSOUHLASENA GEOLOGEM. ZÁKLADOVÁ SPÁRA MUSÍ BÝT V ROSTLÉ ZEMINĚ. POKUD BUDE V ÚROVNI ZÁKLADOVÉ SPÁRY ZASTIŽENA NAVAŽKA, RÝHA SE VYHLOUBÍ DO ÚROVNĚ ROSTLÉ ZEMINY A NÁSLEDNĚ DOBETONUJE PROSTÝM BETONEM AŽ DO ÚROVNĚ NAVRŽENÉ ZÁKLADOVÉ SPÁRY.
- ZEMNÍČÍ PÁSEK MUSÍ BÝT ULOŽEN PŘED BETONÁŽÍ ZÁKLADŮ DLE ARCHITEKTONICKO STAVEBNÍHO ŘEŠENÍ A PROJEKTU ELEKTRO
- PLÁN POD NOVOU DESKOU MUSÍ BÝT ZHUTNĚNA NA $E_{del,2} = 25 \text{ MPa}$ PŘI $E_{del,2}/E_{del,1} = 2,5$
- OTVORY, KTERÉ NEJSOU VYKRESLENY, MUSÍ BÝT PŘED REALIZACÍ ODSOUHLASENÝ STATIKEM STAVBY

LEGENDA


- ŽELEZOBETON
- ZDIVO Z KERAMICKÝCH TVÁRNIC
MINIMÁLNÍ PEVNOSTI P15 NA MALTU M10
- X,XXX HORNÍ LÍČ ŽELEZOBETONOVÉ KONSTRUKCE
X,XXX DOLNÍ LÍČ ŽELEZOBETONOVÉ KONSTRUKCE

BETON C25/30 XC2 - S3 ZÁKLADOVÁ DESKA, PASY A PATKY
C12/15 X0 - S3 PROSTÝ BETON


VÝZTUŽ B 500B, B 500A (KARI SÍTĚ)
KONTROLNÍ TŘÍDA 2 DLE ČSN EN 13670

VŠECHNY POUŽITÉ MATERIÁLY MUSÍ SPLŇOVAT POŽADAVKY TECHNICKÝCH NOREM A PŘÍSLUŠNÉ LEGISLATIVY ČESKÉ REPUBLIKY.
VŠECHNY VÝROBKY MUSÍ BÝT POUŽITY V SOULADU S TECHNICKÝMI LISTY VÝROBCŮ.


ŘEZ A
1:50

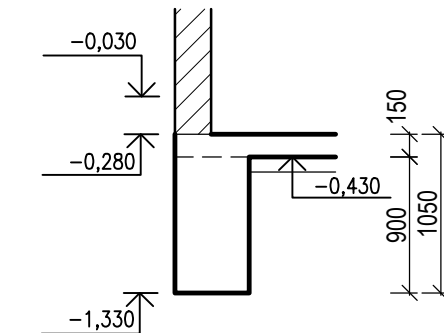

ŘEZ B
1:50

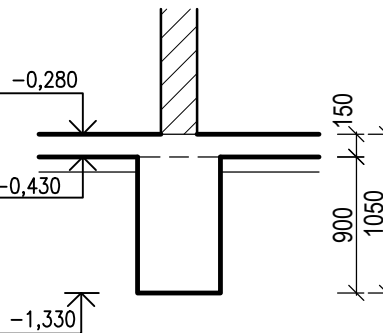

ŘEZ C
1:50

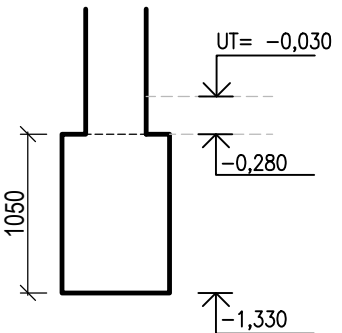

generální projektant	projektant části	číslo paré
A99 Atelier 99 s.r.o. Purkyňova 71/99 612 00 Brno	HURYTA s.r.o. STATIKA A PROJEKTOVÁNÍ STAVEB BRNO, STAŠKOVKA 557/18a tel.: +420 541 420 711 e-mail: lhuryta@huryto.cz	
architekt Ing. arch. Veronika Adamcová	vyracoval DAVID STRMEŇ	
HIP Ing. Jan Rydlo	kontroloval ING. LADISLAV HURYTA	
ved. projektant Ing. Jan Rydlo	zodp. projektant ING. LADISLAV HURYTA	
stavebník Statutární město Brno - městská část Brno - Žabovřesky, Horova 28, 616 00 Brno		

SPORTOVNÍ AREÁL
ZŠ JANA BABÁKA

název stavby	
objekt	SO 01
část	D1.2. Stavebně - konstrukční řešení

název dokumentu TVAR ZÁKLADOVÝCH KONSTRUKCÍ

zakázka	A-21-1046
datum	03/2022
stupeň	DUR + DSP DPS
mřítko	1:50
číslo přílohy	101