


STROP NAD 1.NP - SCHÉMA VÝZTUŽE


DOLNÍ ZÓNA

1:50

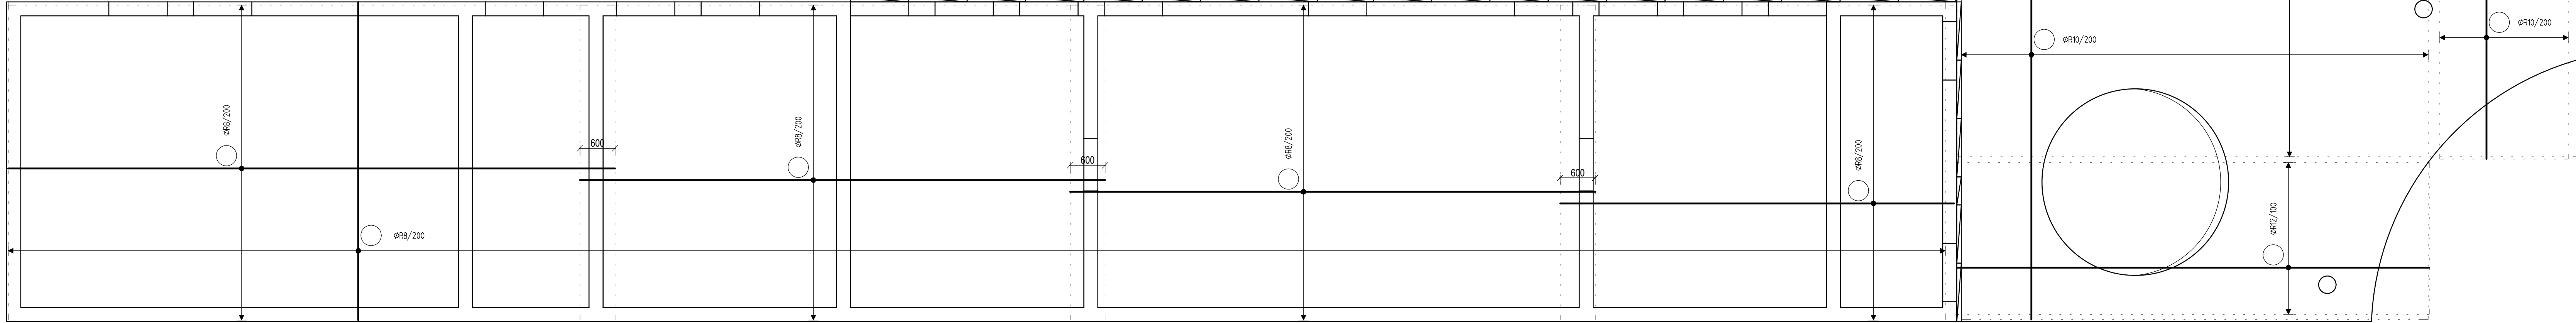

HORNÍ ZÓNA

1:50

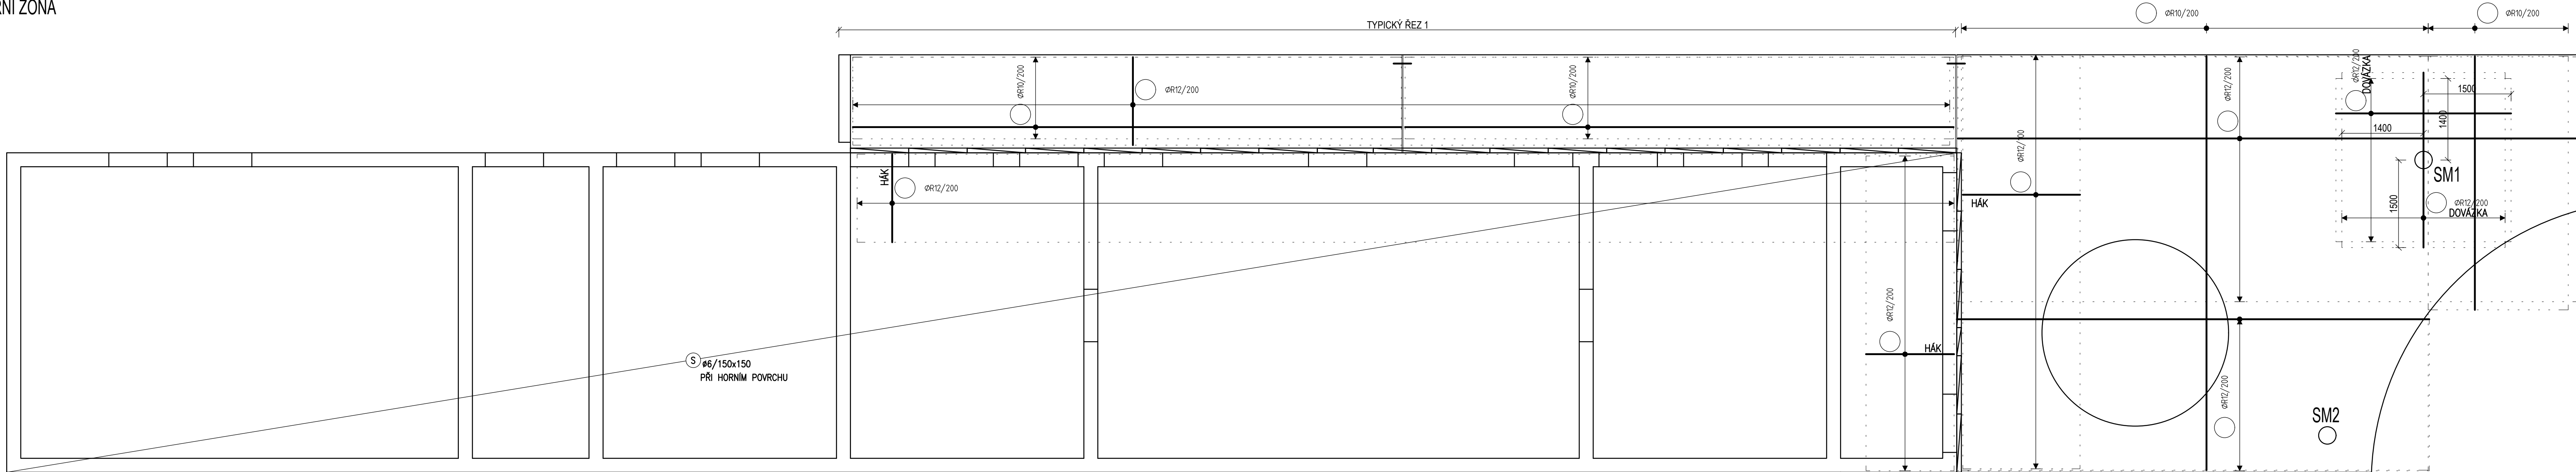


SMYKOVÁ VÝZTUŽ SM1

PŮDORYS

1:25

CELKEM 1x

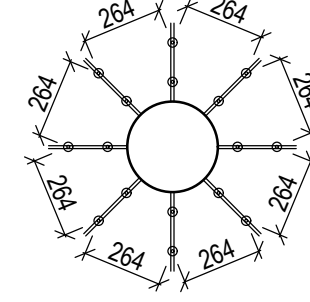


8x Schöck BOLE O 10/180-2/A260

SMYKOVÁ VÝZTUŽ SM2

PŮDORYS


1:25

CELKEM 1x

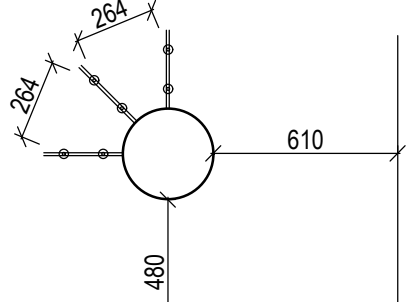


3x Schöck BOLE O 10/180-2/A260

LEMOVÁNÍ PROSTUPŮ

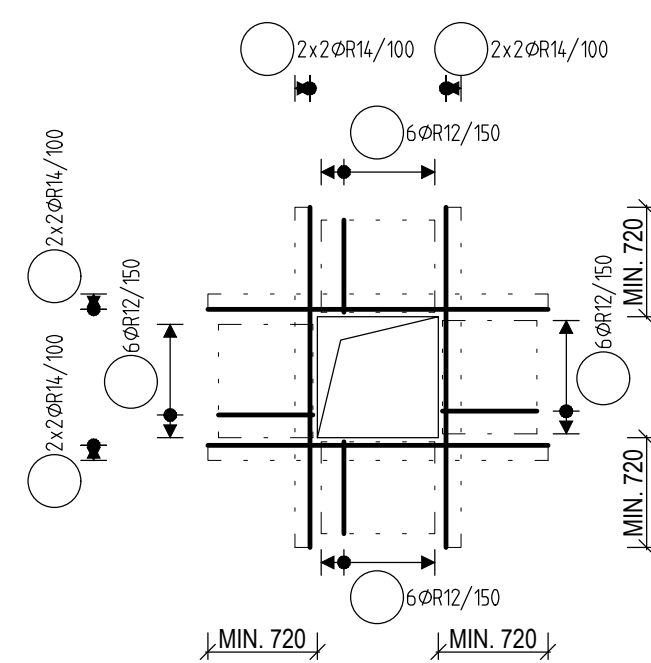

LEMOVÁNÍ KRUHOVÝCH PROSTUPŮ

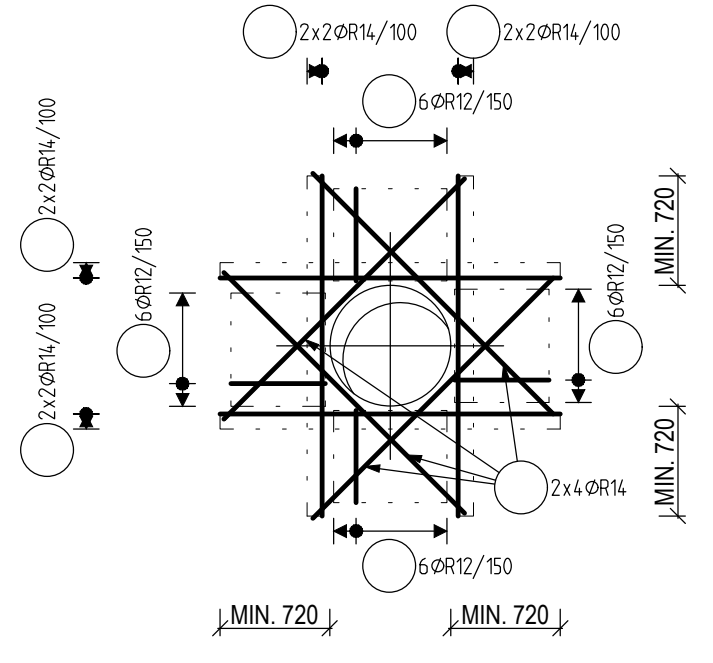


POZNÁMKY

- PŘED BETONÁŽÍ MUSÍ BÝT PROVĚŘENY VEŠKERÉ OTVORY A PROSTUPY DLE PROJEKTU STAVEBNÍ ČÁSTI A PROJEKTU SPECIALIZACÍ
- V MÍSTĚ PROSTUPU VÝZTUŽ PROSTŘIHOUT, NEBO ROZTÁHNOUT

LEMOVÁNÍ OKRAJŮ DESKY

PRÁVIDLO PRO ØR ŮČKA

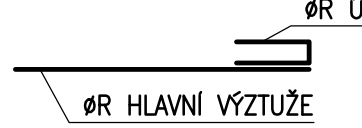

ØR ŮČKA=ØR HLAVNÍ VÝZTUŽE - 2 mm
(MIN. ØR ŮČKA JE 8 mm, POKUD NENÍ V KONKRÉTNÍM ŘEZU UVEDENO JINAK)

PŘÍKLAD:
HLAVNÍ VÝZTUŽ Ø10
ØR ŮČKA=ØR10-2 mm=8mm

BETON

NAVŘENO DLE

KRYTÍ

25 mm

35 mm

STROPNÍ DESKA V INTERIÉRU

STROPNÍ DESKA V EXTERIÉRU, SLOUPY

OCEL

B 500B, B 500A (KARI SÍTĚ)

UVADĚNÉ DÉLKY JSOU VZTAŽENY K VNĚJŠÍMU LÍCI PRUTU.

POLOMĚRY OBLOUKŮ JSOU POLOMĚRY OHYBACÍCH TRNŮ,

NEZNAČENÉ POLOMĚRY JSOU 1/2 Dr,min (TAB. 20).

NEZNAČENÉ ÚHLY JSOU 45°, 90° resp 180°.

CELKOVÉ DÉLKY VLOŽEK JSOU STŘÍŽNÉ DÉLKY.

VSECHNY POUŽITÉ MATERIÁLY MUSÍ SPLŇOVAT POŽADAVKY TECHNICKÝCH NOREM A PŘÍSLUŠNÉ LEGISLATIVY ČESKÉ REPUBLIKY.

VSECHNY VÝROBKY MUSÍ BÝT POUŽITY V SOULADU S TECHNICKÝMI LISTY VÝROBČŮ.

NOSIČE HORNÍ VÝZTUŽE

PRO DESKU TL 250 mm DLE ZVÝKLOSTÍ DODAVATELE

STYKOVÁNÍ VÝZTUŽE PŘESAHEM

V JEDNOM MÍSTĚ SMÍ BÝT STYKOVÁNO MAX. 50% VÝZTUŽE, MIN. ODSAZENÍ DVOU ROVNOBĚŽNÝCH STYKŮ JE DÉLKA PŘESAHU

ØR8 - 500mm

ØR10 - 600mm

ØR12 - 720mm

ØR14 - 840mm

ØR16 - 960mm

ØR20 - 1200mm

ØR25 - 1500mm

ODHAD MNOŽSTVÍ VÝZTUŽE

VÁŽANÁ VÝZTUŽ 90,0 kg/m³

VÝKAZ SÍTĚ

S KARI Ø6/150-Ø6/150

183,14 m² x 1,30 = 238,08 m² - 721,39 kg

UVAŽOVÁNO ZE SÍTĚ 3,0 x 2,0 m

STYKOVAT PŘESAHEM 350 mm V OBOU SMĚRECH

STYKY PROSTŘÍDAT, NESTYKOVAT LINIOVĚ NAD PODPOROU

VÝPIS SMYKOVÝCH LIŠT

SCHÖCK BOLE O 10/180-2/A260

SCHÖCK BOLE O 10/180-2/A260


8 KS

3 KS

TYPICKÝ ŘEZ 1



KRESLENA POUZE VÝZTUŽ ROVNOBĚŽNĚ S ŘEZEM

1:50

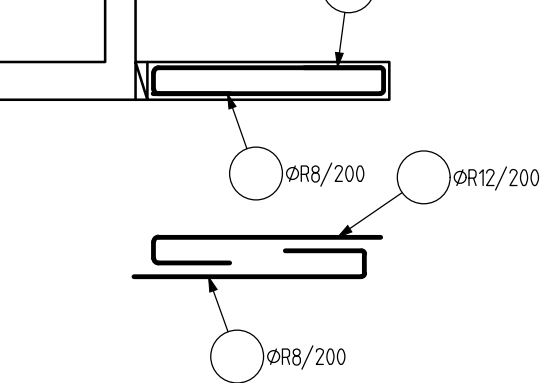

TYPICKÝ ŘEZ ATIKOU

1:50

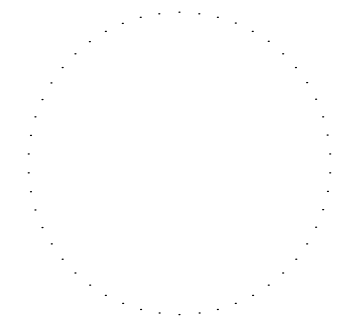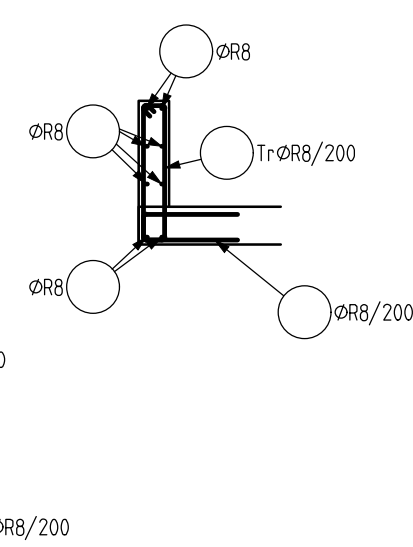

generální projektant

A99

Atelier 99 s.r.o.
Purkyňova 71/99
612 00 Brno

projektant části